

福岡都市圏南部工場敷地内広場整備工事

図面目録

番 号	図 面 名 称	備 考	縮 尺
1	全体平面図		
2	現況・撤去平面図		A1 1: 500 A3 1:1000
3	造成平面図		A1 1: 500 A3 1:1000
4	横断面図 (1/3)		A1 1:300 A3 1:600
5	横断面図 (2/3)		A1 1:300 A3 1:600
6	横断面図 (3/3)		A1 1:300 A3 1:600
7	割付平面図-1		A1 1: 500 A3 1:1000
8	割付平面図-2		A1 1: 500 A3 1:1000
9	割付平面図-3		A1 1: 500 A3 1:1000
10	雨水排水平面図		A1 1: 500 A3 1:1000
11	施設平面図-1		A1 1: 500 A3 1:1000
12	施設平面図-2		A1 1: 500 A3 1:1000
13	撤去詳細図	石積擁壁 A、B 撤去、U 型側溝-180、240、U D 側溝、U E 側溝、管渠型側溝撤去、As 舗装撤去、現状土流き取り、緑石 A、B 撤去、集水樹 2 型、4 型撤去、街渠樹撤去、フェンス撤去	図 示
14	詳細図-1	重力式擁壁標準図、重力式擁壁 A	図 示
15	詳細図-2	重力式擁壁 B	図 示
16	詳細図-3	ブロック積擁壁、コンクリートウォール	図 示
17	詳細図-4	U 型側溝、横断側溝、横断側溝樹、硬質塩化ビニール管（雨水）、集水樹、集水樹嵩下げ、透水管 φ100、φ150	図 示
18	詳細図-5	アスファルト舗装 A、B、脱色アスファルト舗装 A、B、コンクリート舗装、コンクリート洗い出し舗装、コンクリートステップ A、B、透水性保水型土系舗装	図 示
19	詳細図-6	ゴムチップ舗装、コンクリート緑石 A、B、舗装止め、身障者マーク	図 示
20	詳細図-7	階段	図 示
21	詳細図-8	階段（手摺）	図 示
22	詳細図-9	遊具割付図	図 示
23	詳細図-10	複合遊具	図 示
24	詳細図-11	クライミング遊具	図 示
25	詳細図-12	回転遊具	図 示
26	詳細図-13	ブランコ	図 示
27	詳細図-14	幼児用複合遊具	図 示
28	詳細図-15	ステップコンビ	図 示
29	詳細図-16	ムービング遊具 A、B	図 示
30	詳細図-17	足つばマッサージ、座位体前屈測定、脇ストレッチ、バランス円盤	図 示
31	詳細図-18	けんすい、へいきん台	図 示
32	詳細図-19	砂場滑り台	図 示
33	詳細図-20	人造石研出ベンチ、ベンチ、縁台 A	図 示
34	詳細図-21	縁台 B、テーブルベンチ	図 示
35	詳細図-22	伸縮門扉	図 示
36	詳細図-23	片開き門扉、両開き門扉 A、B、C	図 示
37	詳細図-24	フェンス-150、180	図 示
38	詳細図-25	転落防止柵 A（割付図）	図 示
39	詳細図-26	転落防止柵 A、B、横断防止柵	図 示
40	詳細図-27	上下式車止め A、B、C	図 示

[illegible]

工 事 名	福岡都市圏南部工場敷地内広場整備工事		
図 面 名	図面目録		
作成年月日	2019年6月		
縮 尺	一	図面番号	00 / 44
事業者名	福岡都市圏南部環境事業組合		

全体平面図





S=1: 500 (A1)
S=1:1000 (A3)

工事名	福岡都市圏南部工場敷地内広場整備工事		
図面名	全体平面図		
作成年月日	2019年6月		
縮尺	A1 1: 500 A3 1:1000	図面番号	01 / 44
事業者名	福岡都市圏南部環境事業組合		

現況・撤去平面図

凡例 撤去


表示	名称	形状寸法	数量	単位	備考
(撤去工)					
	石積擁壁A撤去		7.8	m	
	石積擁壁B撤去		57.0	m	
	U型側溝180撤去	W180	53.0	m	
	U型側溝240撤去	W240	2.6	m	
	UD側溝撤去	W300	64.4	m	
	UE側溝撤去	W300	49.4	m	
	管渠型側溝撤去	W300	145.6	m	
	集水樹2型撤去	500×400×1260	4	基	
	集水樹4型撤去	500×400×450	1	基	
	街渠樹撤去	500×400×450	4	基	
	アスファルト舗装撤去	t50	1994.8	m2	
	緑石A撤去	歩車道境界	158.3	m	
	緑石B撤去	地先境界120×120	11.6	m	
	フェンス撤去	H=1800	3	m	
	集水樹改修コンクリート撤去	H=500	1	基	雨水排水計画図・詳細図-15参照

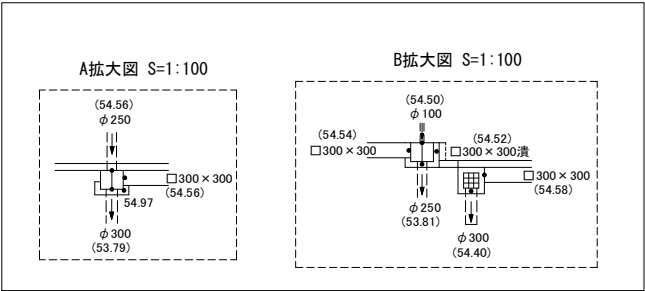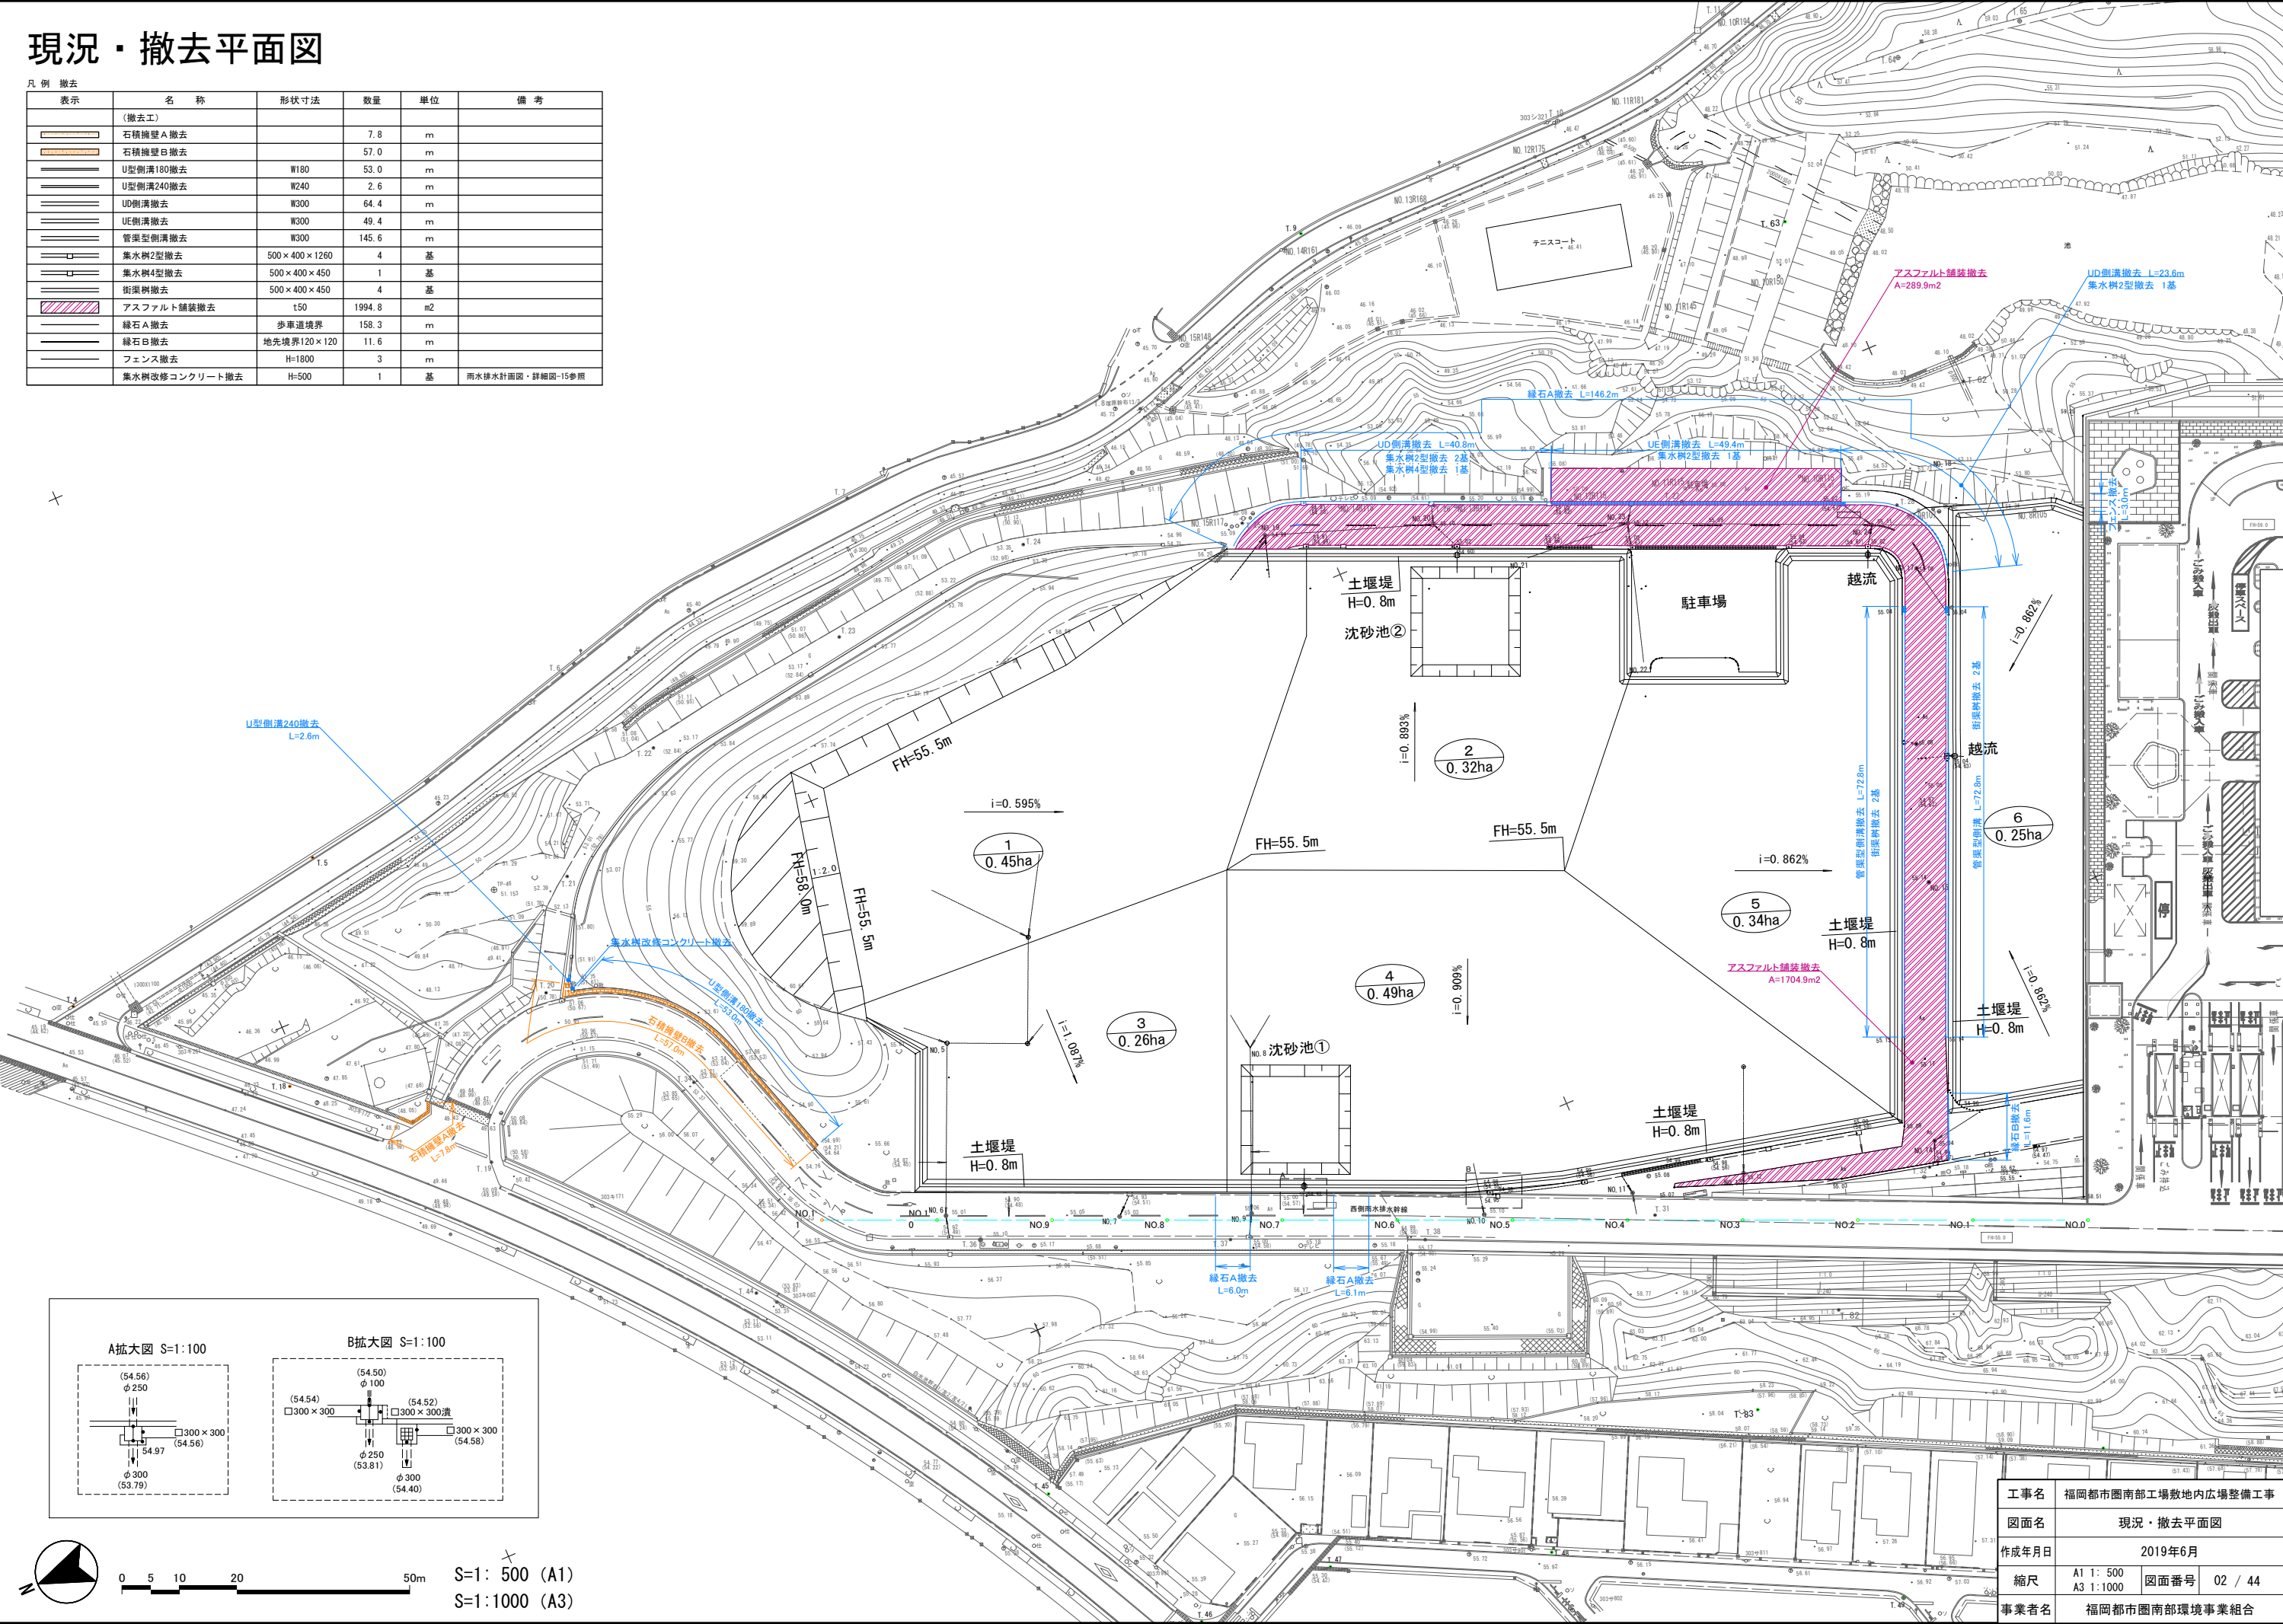

工事名	福岡都市圏南部工場敷地内広場整備工事		
図面名	現況・撤去平面図		
作成年月日	2019年6月		
縮尺	A1 1: 500 A3 1:1000	図面番号	02 / 44
事業者名	福岡都市圏南部環境事業組合		

造成平面図

凡 例 植栽基礎					
表示	名 称	形状寸法	数量	単位	備 考
	土性改良	バーライト t=200	17631.7	m2	

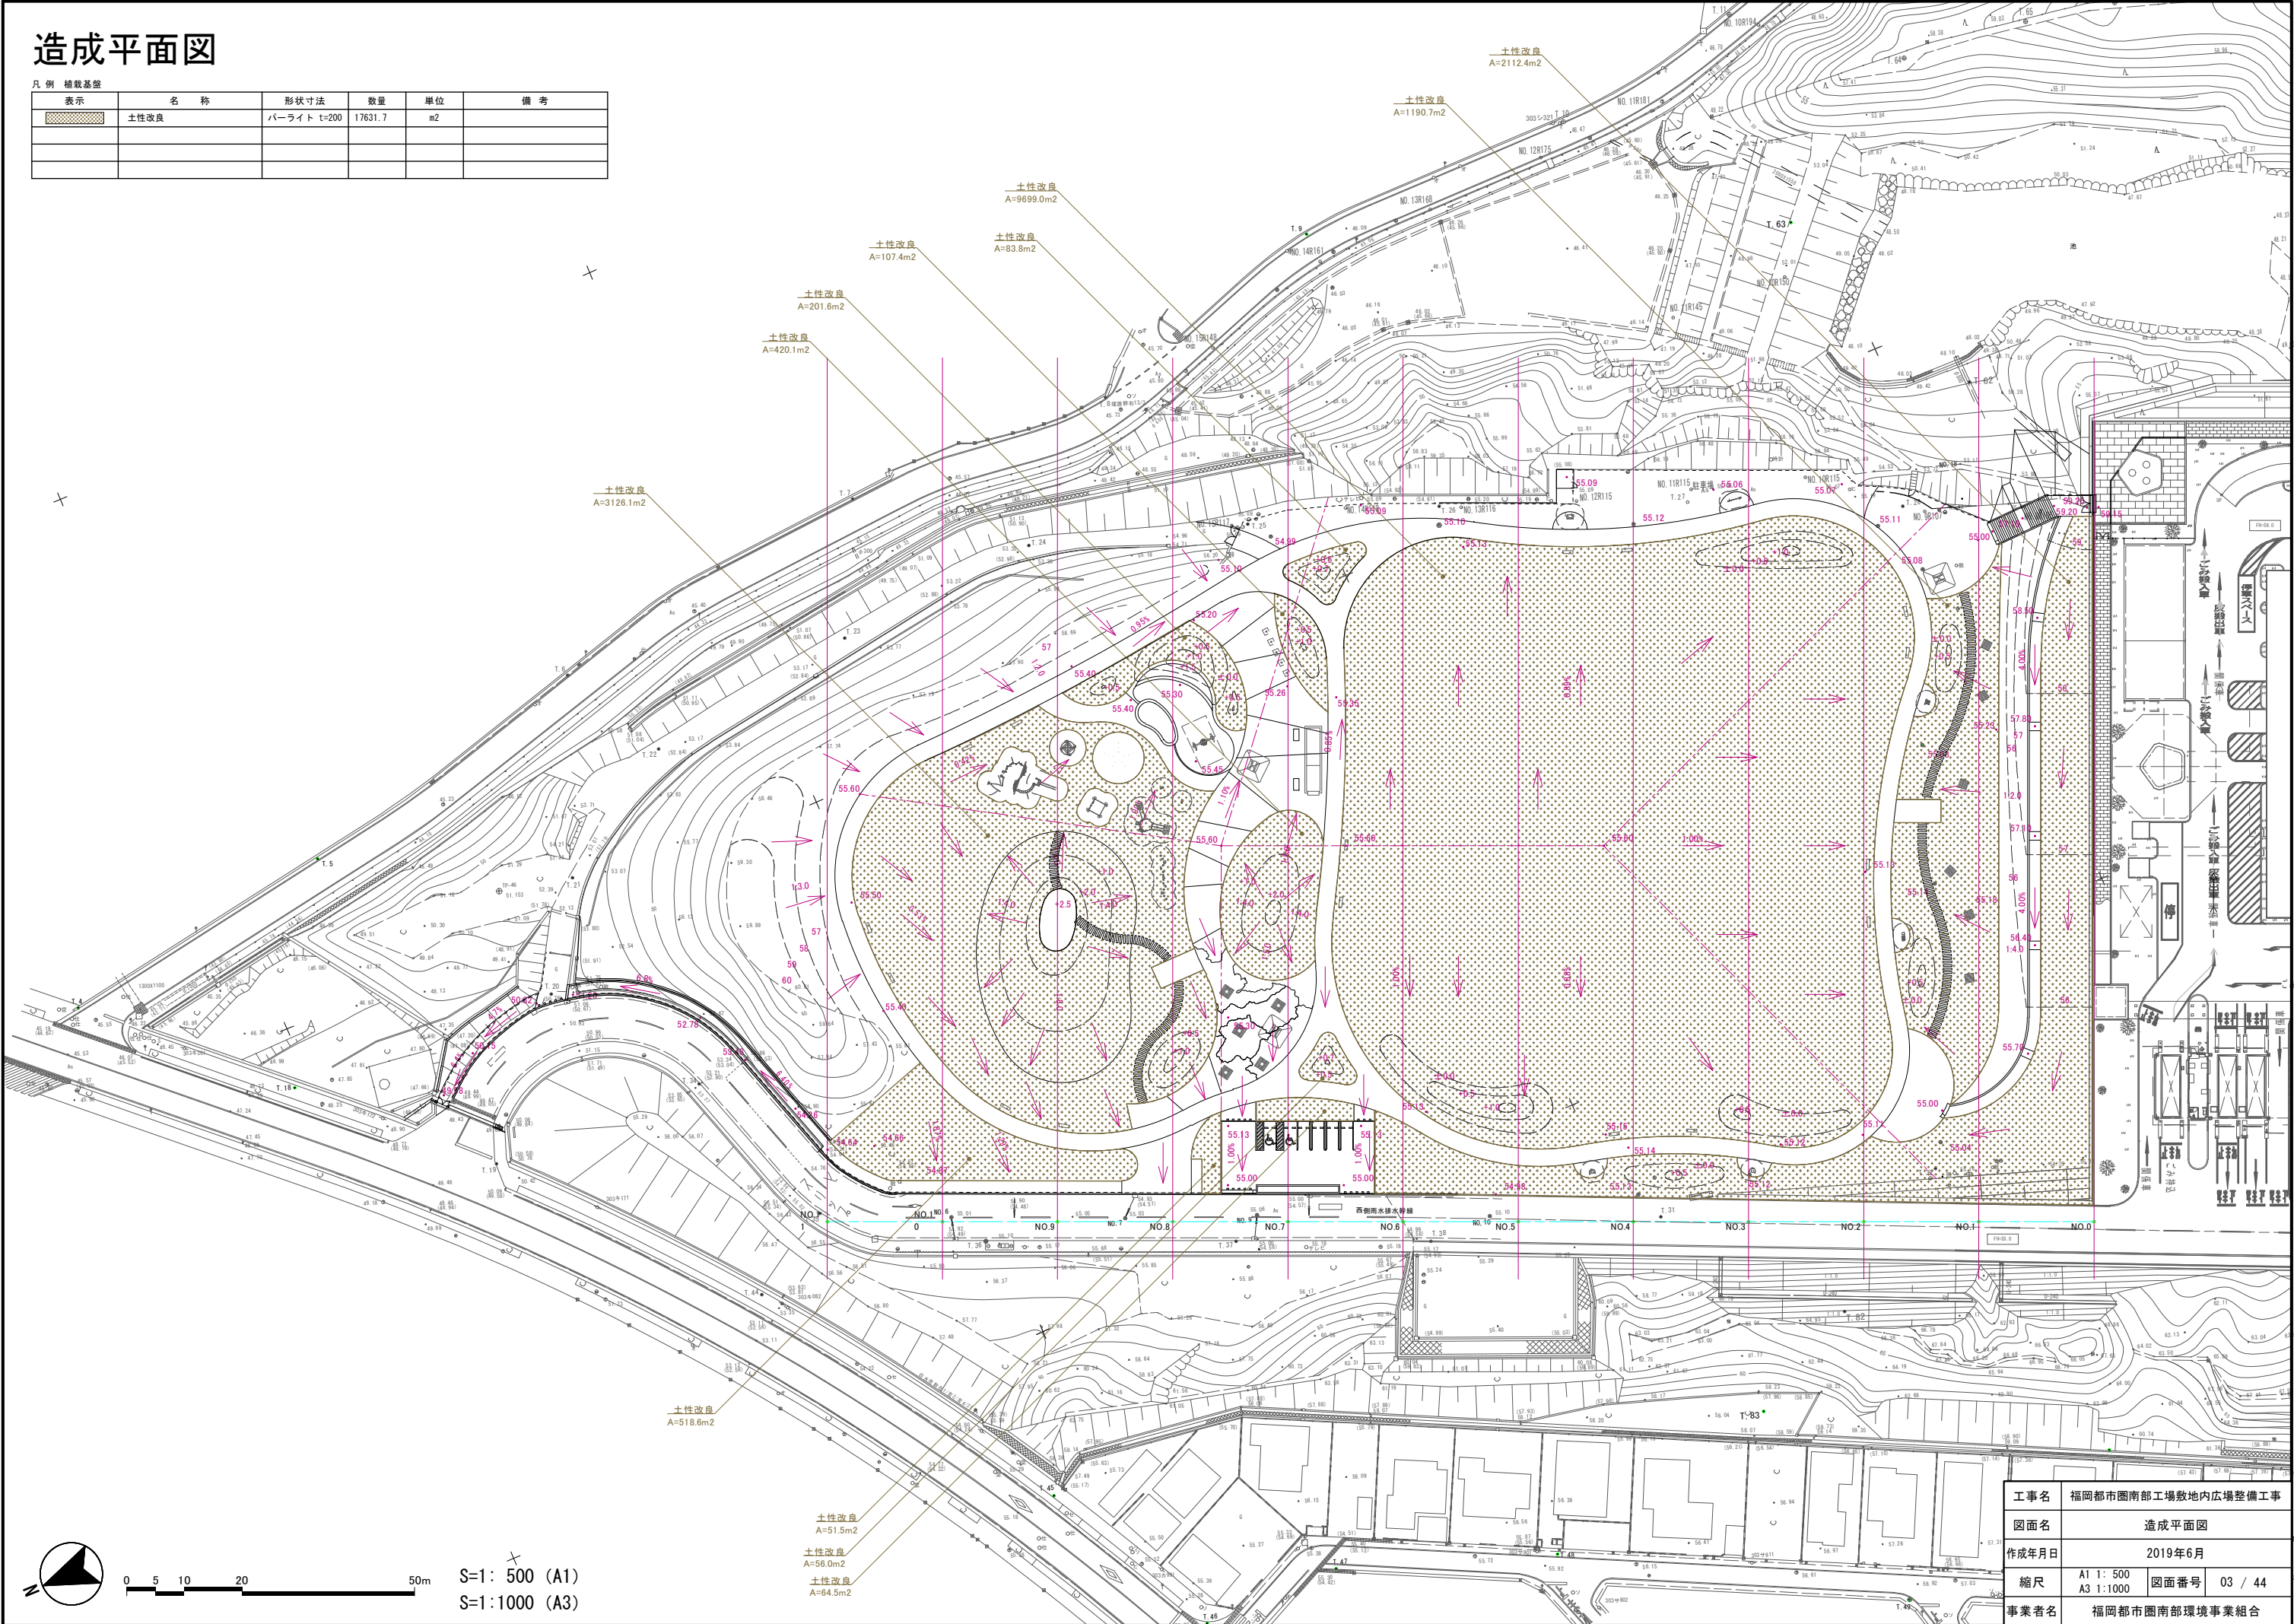




S=1: 500 (A1)

S=1:1000 (A3)

工事名	福岡都市圏南部工場敷地内広場整備工事		
図面名	造成平面図		
作成年月日	2019年6月		
縮尺	A1 1: 500 A3 1:1000	図面番号	03 / 44
事業者名	福岡都市圏南部環境事業組合		





横断図 (1/3)

S=1:300 (A1)
S=1:600 (A3)

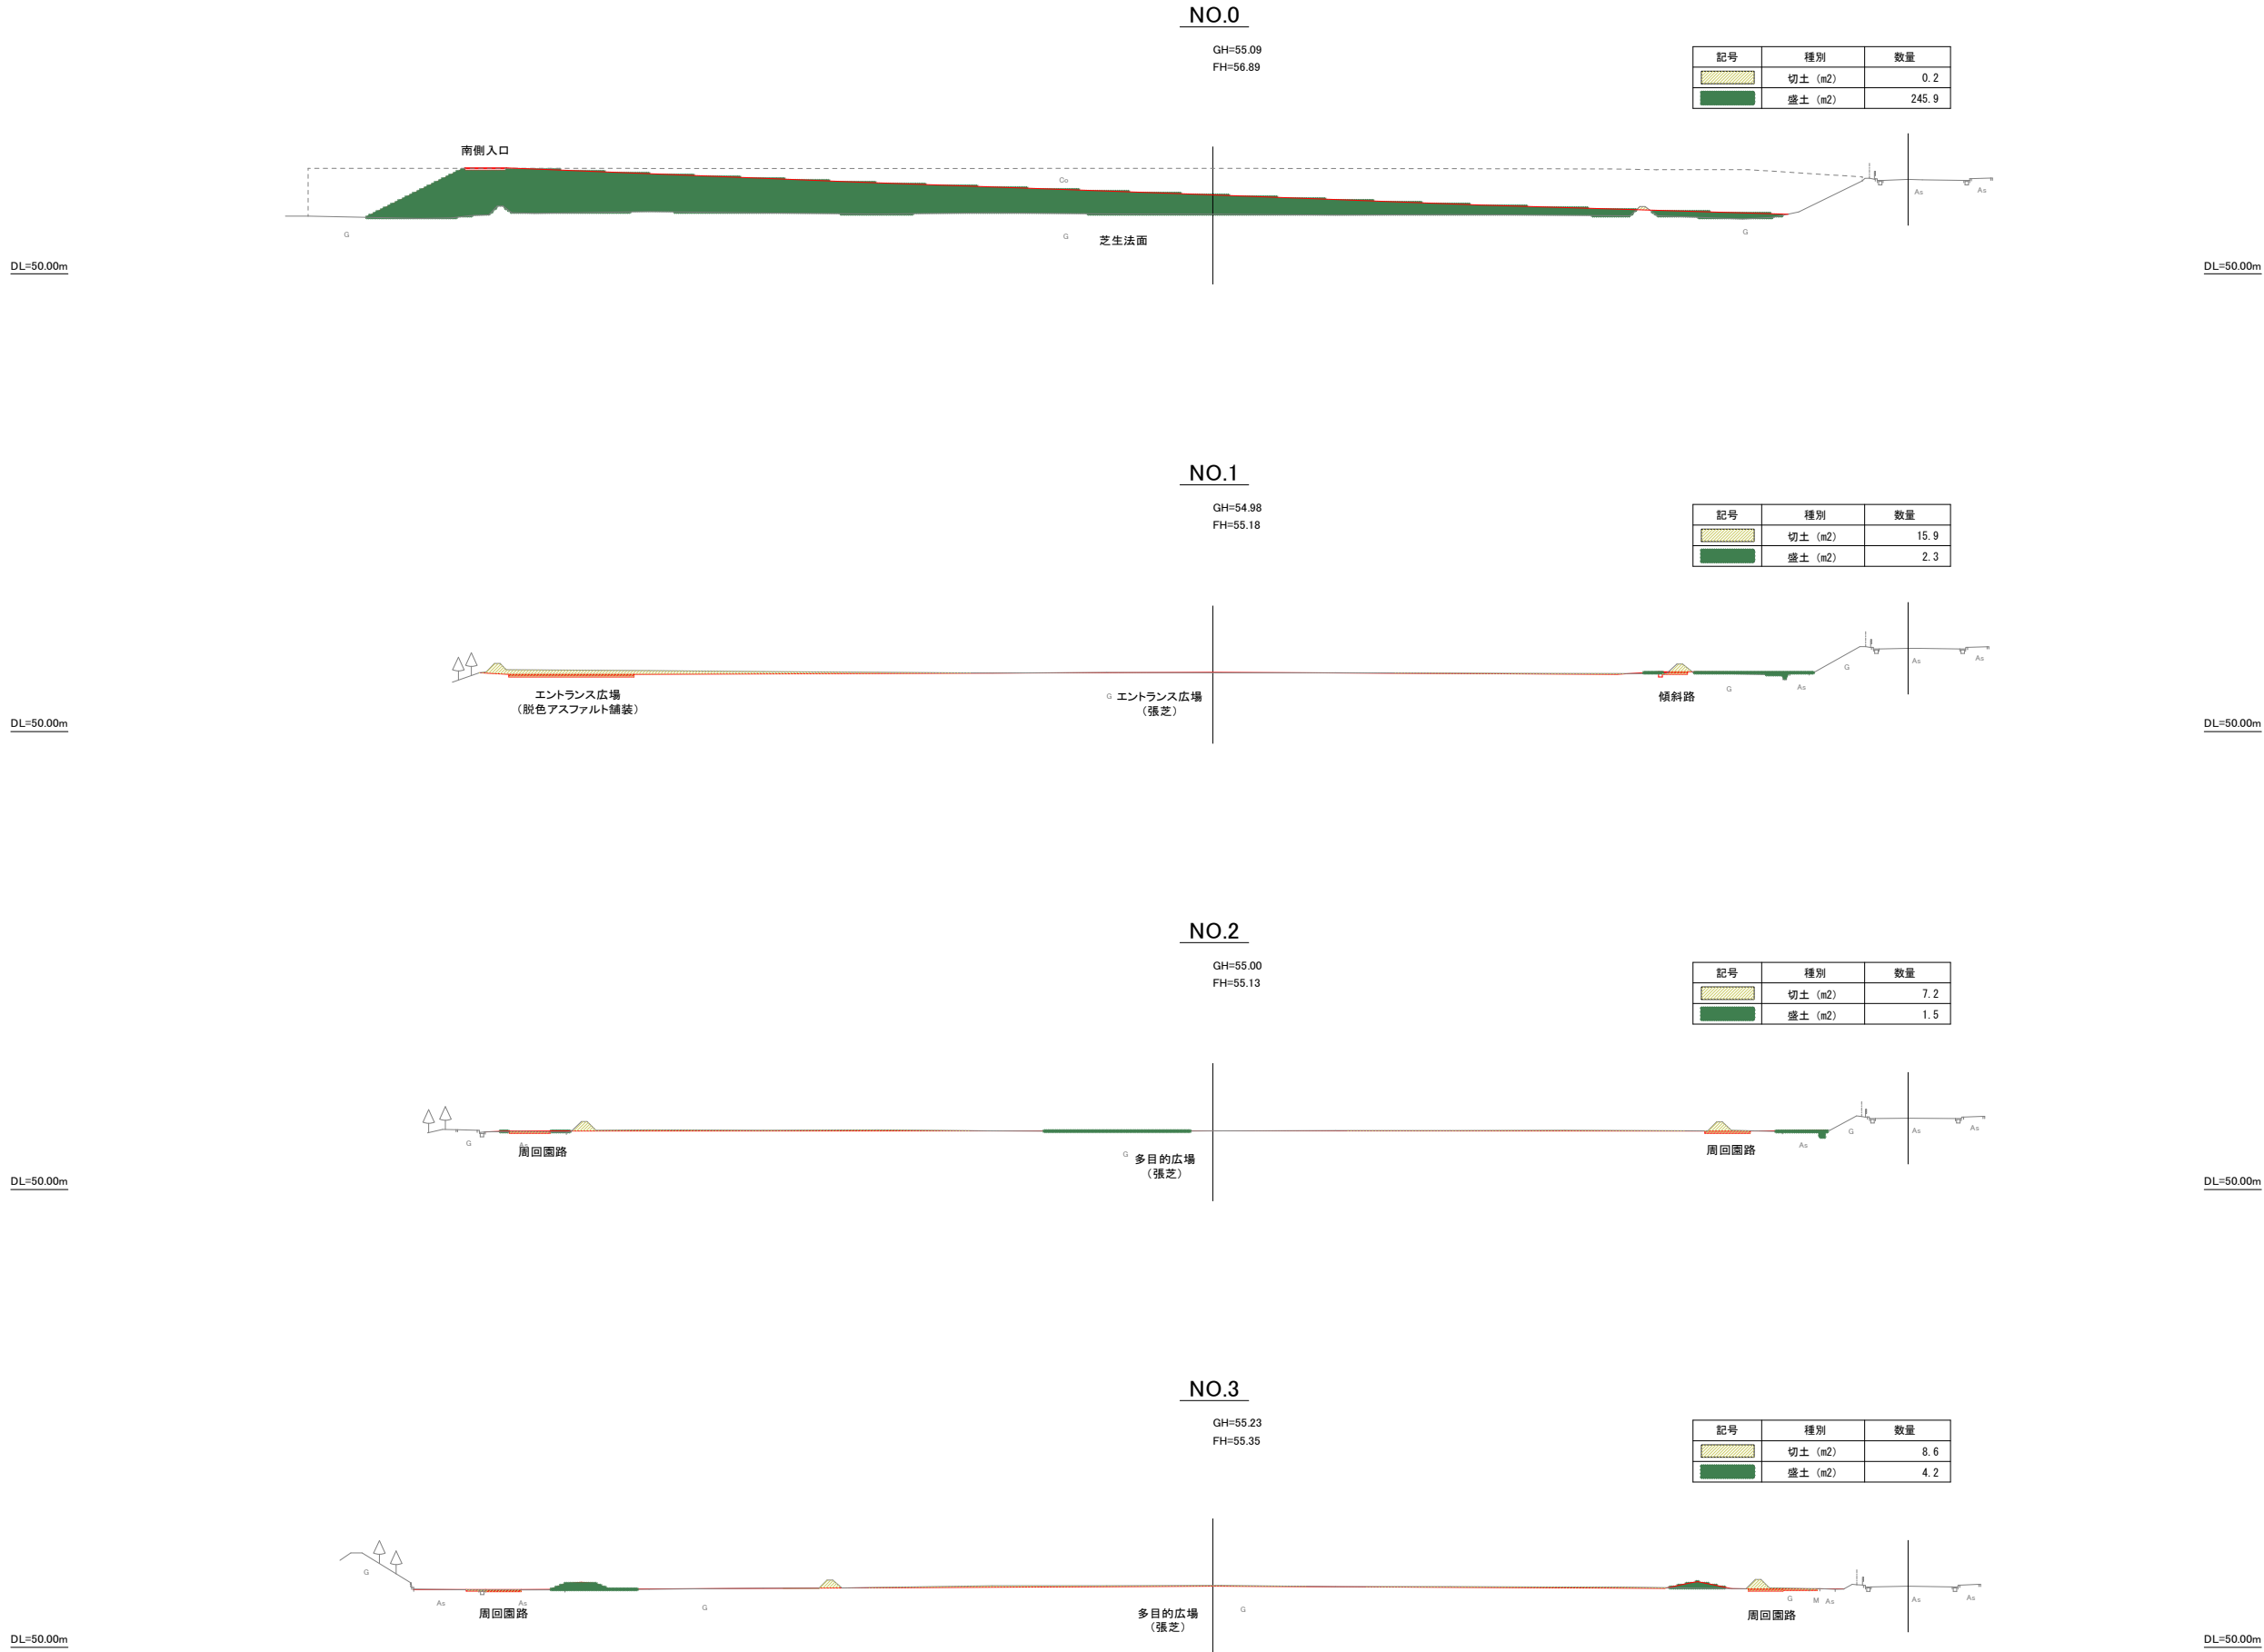

横断図 (2/3)





S=1:300 (A1)
S=1:600 (A3)

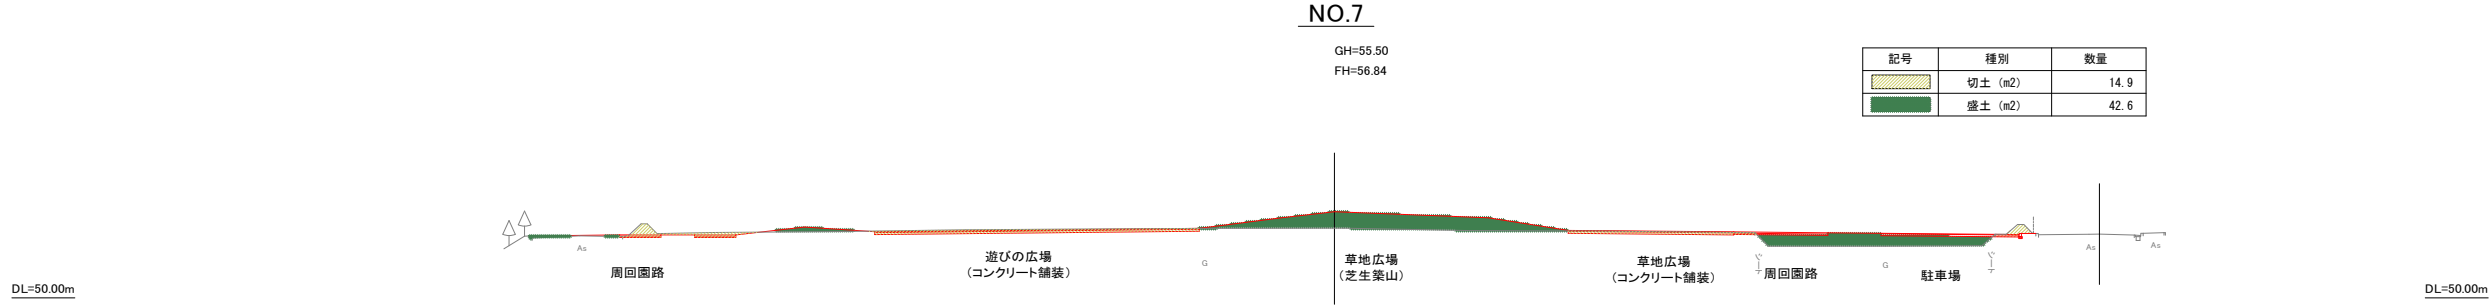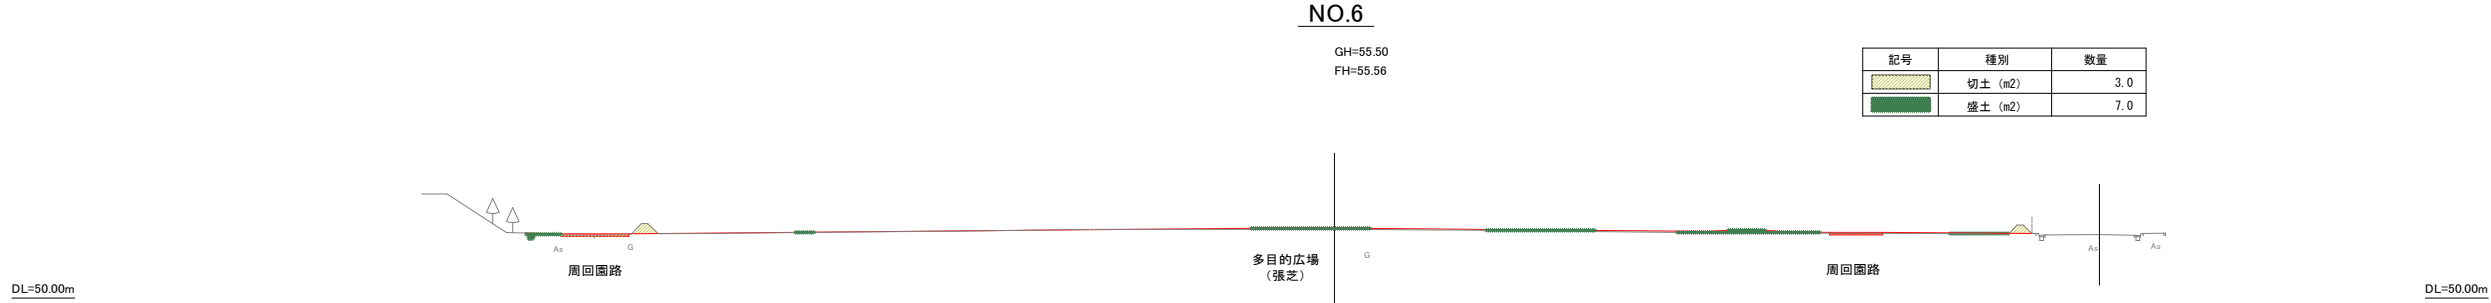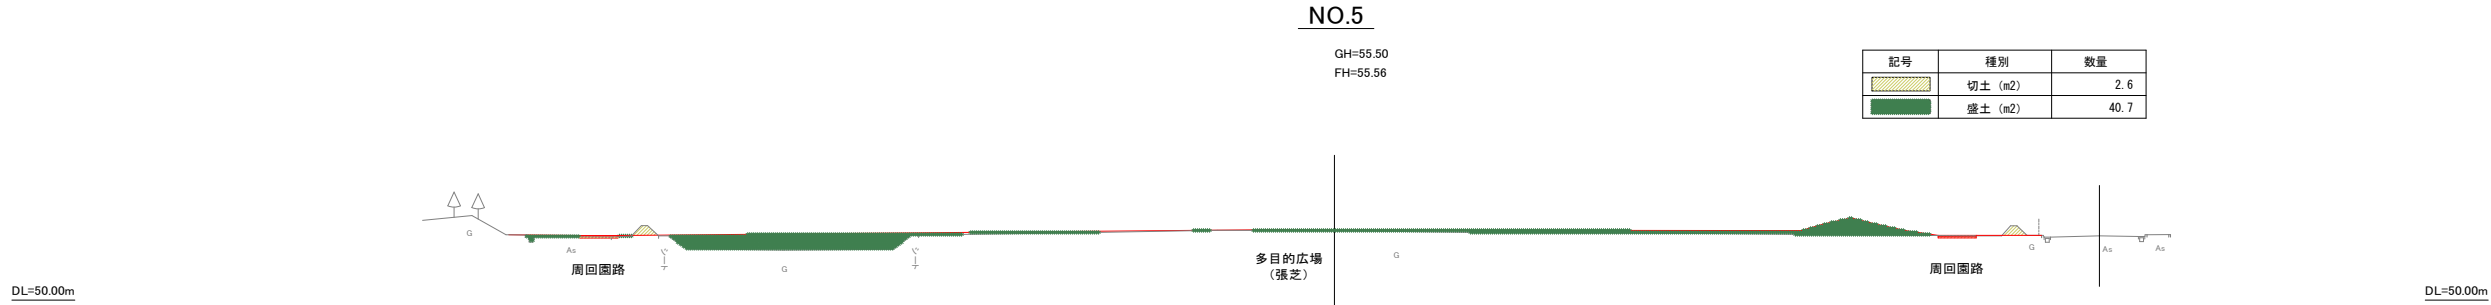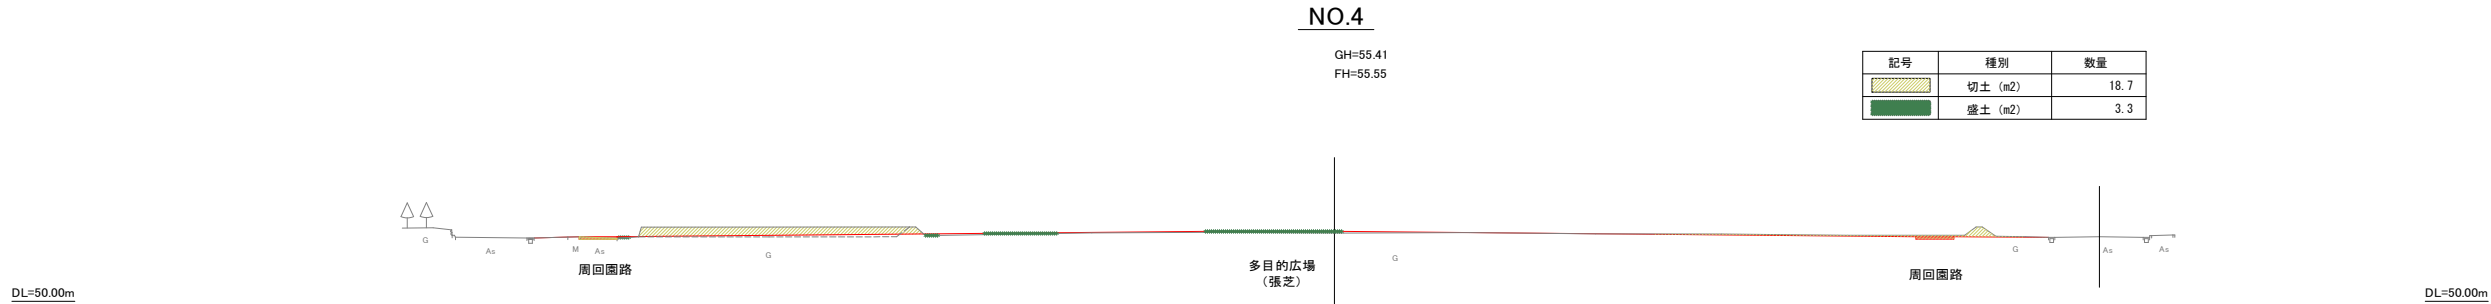

工事名	福岡都市圏南部工場敷地内広場整備工事		
図面名	横断図 (2/3)		
作成年月日	2019年6月		
縮尺	A1 1:300 A3 1:600	図面番号	05 / 44
事業者名	福岡都市圏南部環境事業組合		

横断図 (3/3)

S=1:300 (A1)
S=1:600 (A3)

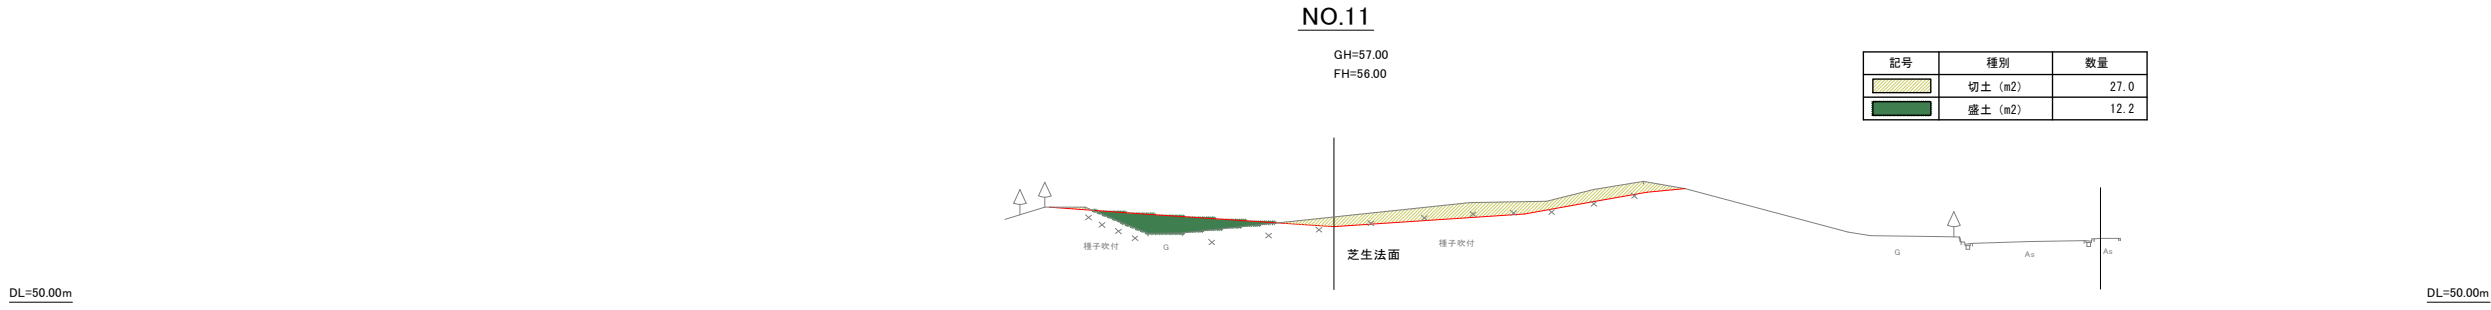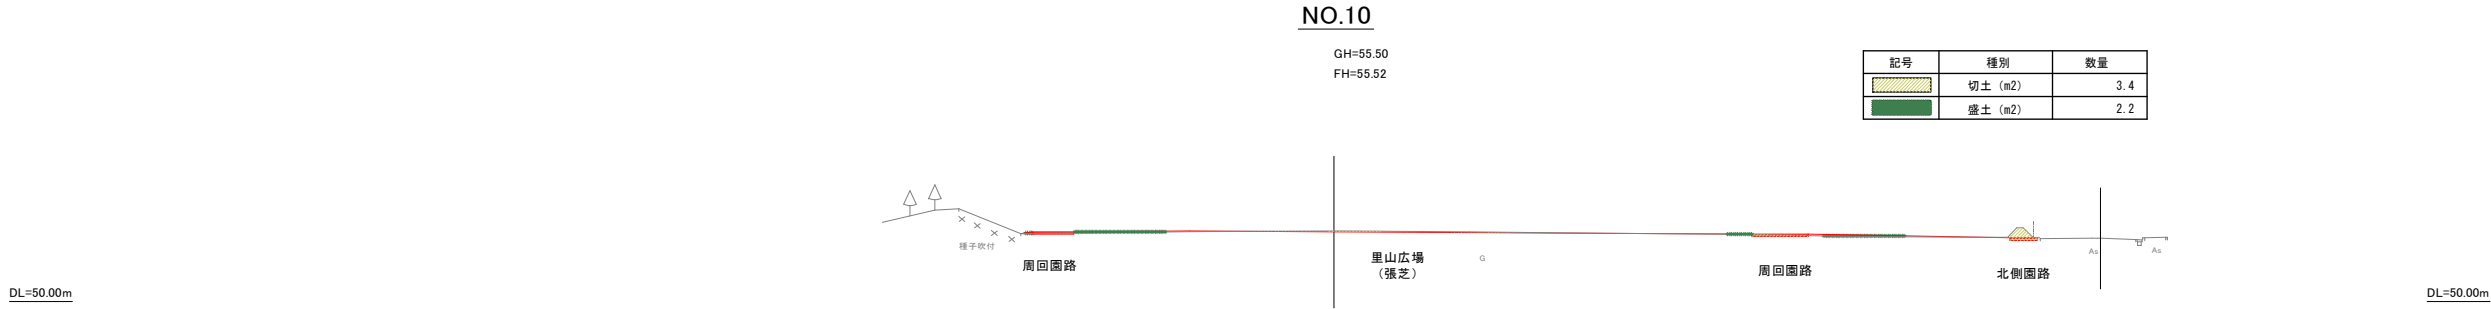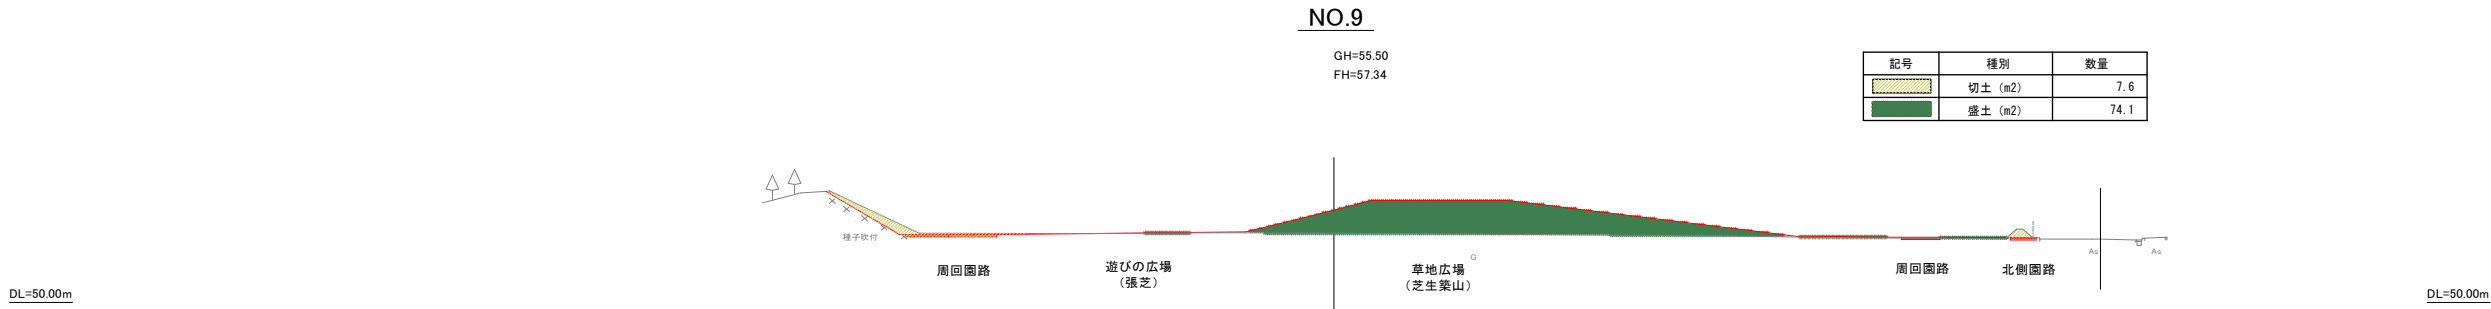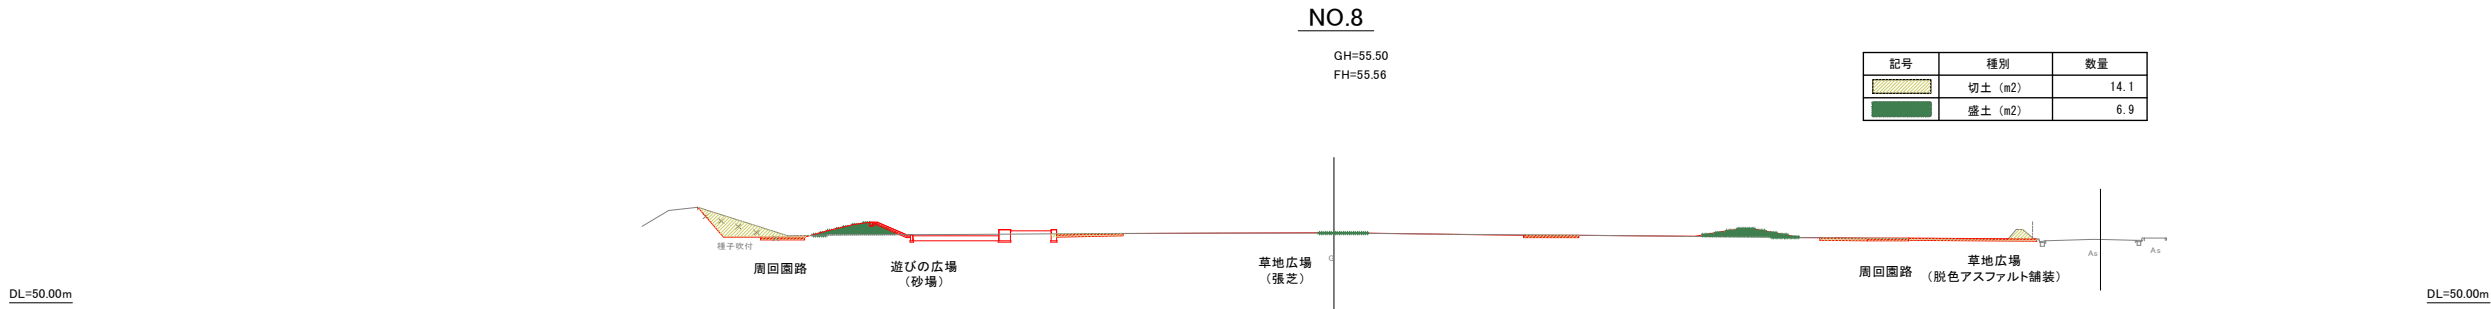

工事名	福岡都市圏南部工場敷地内広場整備工事		
図面名	横断図 (3/3)		
作成年月日	2019年6月		
縮尺	A1 1:300 A3 1:600	図面番号	06 / 44
事業者名	福岡都市圏南部環境事業組合		

割付平面図-1

凡 例 中心線

観測点名	X座標	Y座標	備 考
NO. 0	56424.672	-50254.279	
NO. 1	56443.058	-50246.408	
NO. 2	56461.445	-50238.538	
NO. 3	56479.831	-50230.667	
NO. 4	56498.217	-50222.797	
NO. 5	56516.603	-50214.926	
NO. 6	56534.990	-50207.056	
NO. 7	56553.376	-50199.185	
NO. 8	56571.762	-50191.314	
NO. 9	56590.148	-50183.444	
NO. 10	56608.535	-50175.573	
NO. 11	56626.921	-50167.703	

凡 例 座標値 (園路)

観測点名	X座標	Y座標	備考
PI-01	56403.266	-50132.776	R12000
PI-02	56433.005	-50116.100	R3000
PI-03	56461.014	-50107.921	R3000
PI-04	56487.757	-50118.653	R20500
PI-05	56490.124	-50108.875	R25000
PI-06	56546.048	-50096.379	R7800
PI-07	56526.622	-50113.996	R3600
PI-08	56550.599	-50154.458	R21500
PI-09	56555.338	-50186.488	R10000
PI-10	56576.024	-50178.777	R2800
PI-11	56500.912	-50210.109	R3000
PI-12	56474.683	-50221.156	R3000
PI-13	56446.828	-50218.896	R10000
PI-14	56437.251	-50194.880	R3000
PI-15	56417.027	-50158.905	R3000

凡 例 基準点

観測点名	X座標	Y座標	標高
T. 19	56675.770	-50135.847	50.060
T. 20	56655.452	-50112.519	—
T. 21	56644.128	-50095.383	—
T. 34	56637.950	-50136.948	53.448
T. 35	56627.516	-50165.888	55.216
T. 36	56602.943	-50181.685	55.193
T. 37	56562.998	-50198.748	55.249
T. 38	56531.900	-50212.073	—
T. 39	56408.215	-50243.918	—

凡 例 座標値 (園路)

観測点名	X座標	Y座標	備考
aBC. 1/aEC. 12	56429.817	-50118.075	
aIP. 1	56455.019	-50114.817	
aEC. 1/aBC. 2	56476.623	-50101.436	
aIP. 2	56495.018	-50090.043	
aEC. 2/aBC. 3	56516.399	-50093.362	
aIP. 3	56547.952	-50098.259	
aEC. 3/aBC. 4	56579.866	-50099.297	
aIP. 4	56600.799	-50099.977	
aEC. 4/aBC. 5	56602.523	-50120.851	
aIP. 5	56603.888	-50137.391	
aEC. 5/aBC. 6	56598.277	-50153.010	
aIP. 6	56589.171	-50178.356	
aEC. 6/aBC. 7	56562.373	-50175.674	
aIP. 7	56538.595	-50173.294	
aEC. 7/aBC. 8	56525.015	-50192.958	
aIP. 8	56516.617	-50205.118	
aEC. 8/aBC. 9	56502.181	-50208.280	
aIP. 9	56485.364	-50211.963	
aEC. 9/aBC. 10	56471.153	-50221.681	
aIP. 10	56447.448	-50237.894	
aEC. 10/aBC. 11	56442.488	-50209.606	
aIP. 11	56437.074	-50178.728	
aEC. 11/aBC. 12	56416.027	-50155.496	
aIP. 12	56387.125	-50123.594	
bBC. 1	56380.907	-50139.821	
bIP. 1	56390.678	-50148.819	
bEC. 1	56395.905	-50161.030	
bBC. 2	56420.155	-50217.679	
bIP. 2	56426.189	-50231.775	
bEC. 2	56440.689	-50226.789	
cBC. 1	56402.511	-50144.753	
cIP. 1	56404.118	-50159.139	
cEC. 1/cBC. 2	56415.603	-50167.952	
cIP. 2	56428.228	-50177.639	
cEC. 2/cBC. 3	56428.510	-50193.549	
cIP. 3	56428.728	-50205.901	
cEC. 3	56438.217	-50213.811	
dBC. 1	56527.974	-50096.540	
dIP. 1	56513.517	-50113.790	
dEC. 1/dBC. 2	56532.523	-50124.101	
dIP. 2	56551.958	-50133.603	
dEC. 2/dBC. 3	56549.581	-50154.207	
dIP. 3	56546.425	-50181.547	
dEC. 3	56571.112	-50169.382	
eBC. 1	56558.094	-50099.640	
eIP. 1	56555.775	-50104.545	
eEC. 1/eBC. 2	56550.561	-50106.044	
eIP. 2	56542.185	-50108.452	
eEC. 2/eBC. 3	56541.883	-50117.162	
eIP. 3	56541.668	-50123.390	
eEC. 3	56535.761	-50125.380	
fBC. 1	56521.819	-50094.174	
fIP. 1	56499.164	-50090.899	
fEC. 1/fBC. 2	56507.260	-50112.310	
fIP. 2	56515.209	-50133.331	
fEC. 2/fBC. 3	56526.542	-50152.738	
fIP. 3	56538.595	-50173.294	
fEC. 3	56525.015	-50192.958	
gBC. 1	56522.291	-50142.000	
gIP. 1	56515.757	-50130.455	
gEC. 1/gBC. 2	56528.742	-50133.172	
gIP. 2	56542.865	-50136.127	
gEC. 2/gBC. 3	56544.514	-50150.461	
gIP. 3	56546.530	-50167.971	
gEC. 3	56531.164	-50159.336	
hBC. 1	56562.873	-50212.380	
hIP. 1	56578.622	-50134.841	
hEC. 1/hBC. 2	56559.650	-50143.166	
hIP. 2	56536.379	-50153.378	
hEC. 2/hBC. 3	56560.890	-50160.088	
hIP. 3	56568.815	-50162.258	
hEC. 3	56568.224	-50170.452	
iBC. 1/iEC. 4	56576.445	-50213.569	
iIP. 1	56589.617	-50135.053	
iEC. 1/iBC. 2	56587.076	-50152.342	
iIP. 2	56575.204	-50150.597	
iEC. 2/iBC. 3	56563.686	-50153.964	
iIP. 3	56561.625	-50146.915	
jEC. 3/jBC. 4	56557.342	-50140.950	
jIP. 4	56567.902	-50133.368	

観測点名 X座標 Y座標 備考


fBC. 1	56521.819	-50094.174	
fIP. 1	56499.164	-50090.899	
fEC. 1/fBC. 2	56507.260	-50112.310	
fIP. 2	56515.209	-50133.331	
fEC. 2/fBC. 3	56526.542	-50152.738	
fIP. 3	56538.595	-50173.294	
fEC. 3	56525.015	-50192.958	
gBC. 1	56522.291	-50142.000	
gIP. 1	56515.757	-50130.455	
gEC. 1/gBC. 2	56528.742	-50133.172	
gIP. 2	56542.865	-50136.127	
gEC. 2/gBC. 3	56544.514	-50150.461	
gIP. 3	56546.530	-50167.971	
gEC. 3	56531.164	-50159.336	
hBC. 1	56562.873	-50212.380	
hIP. 1	56578.622	-50134.841	
hEC. 1/hBC. 2	56559.650	-50143.166	
hIP. 2	56536.379	-50153.378	
hEC. 2/hBC. 3	56560.890	-50160.088	
hIP. 3	56568.815	-50162.258	
hEC. 3	56568.224	-50170.452	
iBC. 1/iEC. 4	56576.445	-50213.569	
iIP. 1	56589.617	-50135.053	
iEC. 1/iBC. 2	56587.076	-50152.342	
iIP. 2	56575.204	-50150.597	
iEC. 2/iBC. 3	56563.686	-50153.964	
iIP. 3	56561.625	-50146.915	
jEC. 3/jBC. 4	56557.342	-50140.950	
jIP. 4	56567.902	-50133.368	

観測点名 X座標 Y座標 備考

hBC. 1	56562.873	-50212.380	
hIP. 1	56578.622	-50134.841	
hEC. 1/hBC. 2	56559.650	-50143.166	
hIP. 2	56536.379	-50153.378	
hEC. 2/hBC. 3	56560.890	-50160.088	
hIP. 3	56568.815	-50162.258	
hEC. 3	56568.224	-50170.452	
iBC. 1/iEC. 4	56576.445	-50213.569	
iIP. 1	56589.617	-50135.053	
iEC. 1/iBC. 2	56587.076	-50152.342	
iIP. 2	56575.204	-50150.597	
iEC. 2/iBC. 3	56563.686	-50153.964	
iIP. 3	56561.625	-50146.915	
jEC. 3/jBC. 4	56557.342	-50140.950	
jIP. 4	56567.902	-50133.368	

観測点名 X座標 Y座標 備考

jEC. 3/jBC. 4	56557.342	-50140.950	
jIP. 4	56567.902	-50133.368	

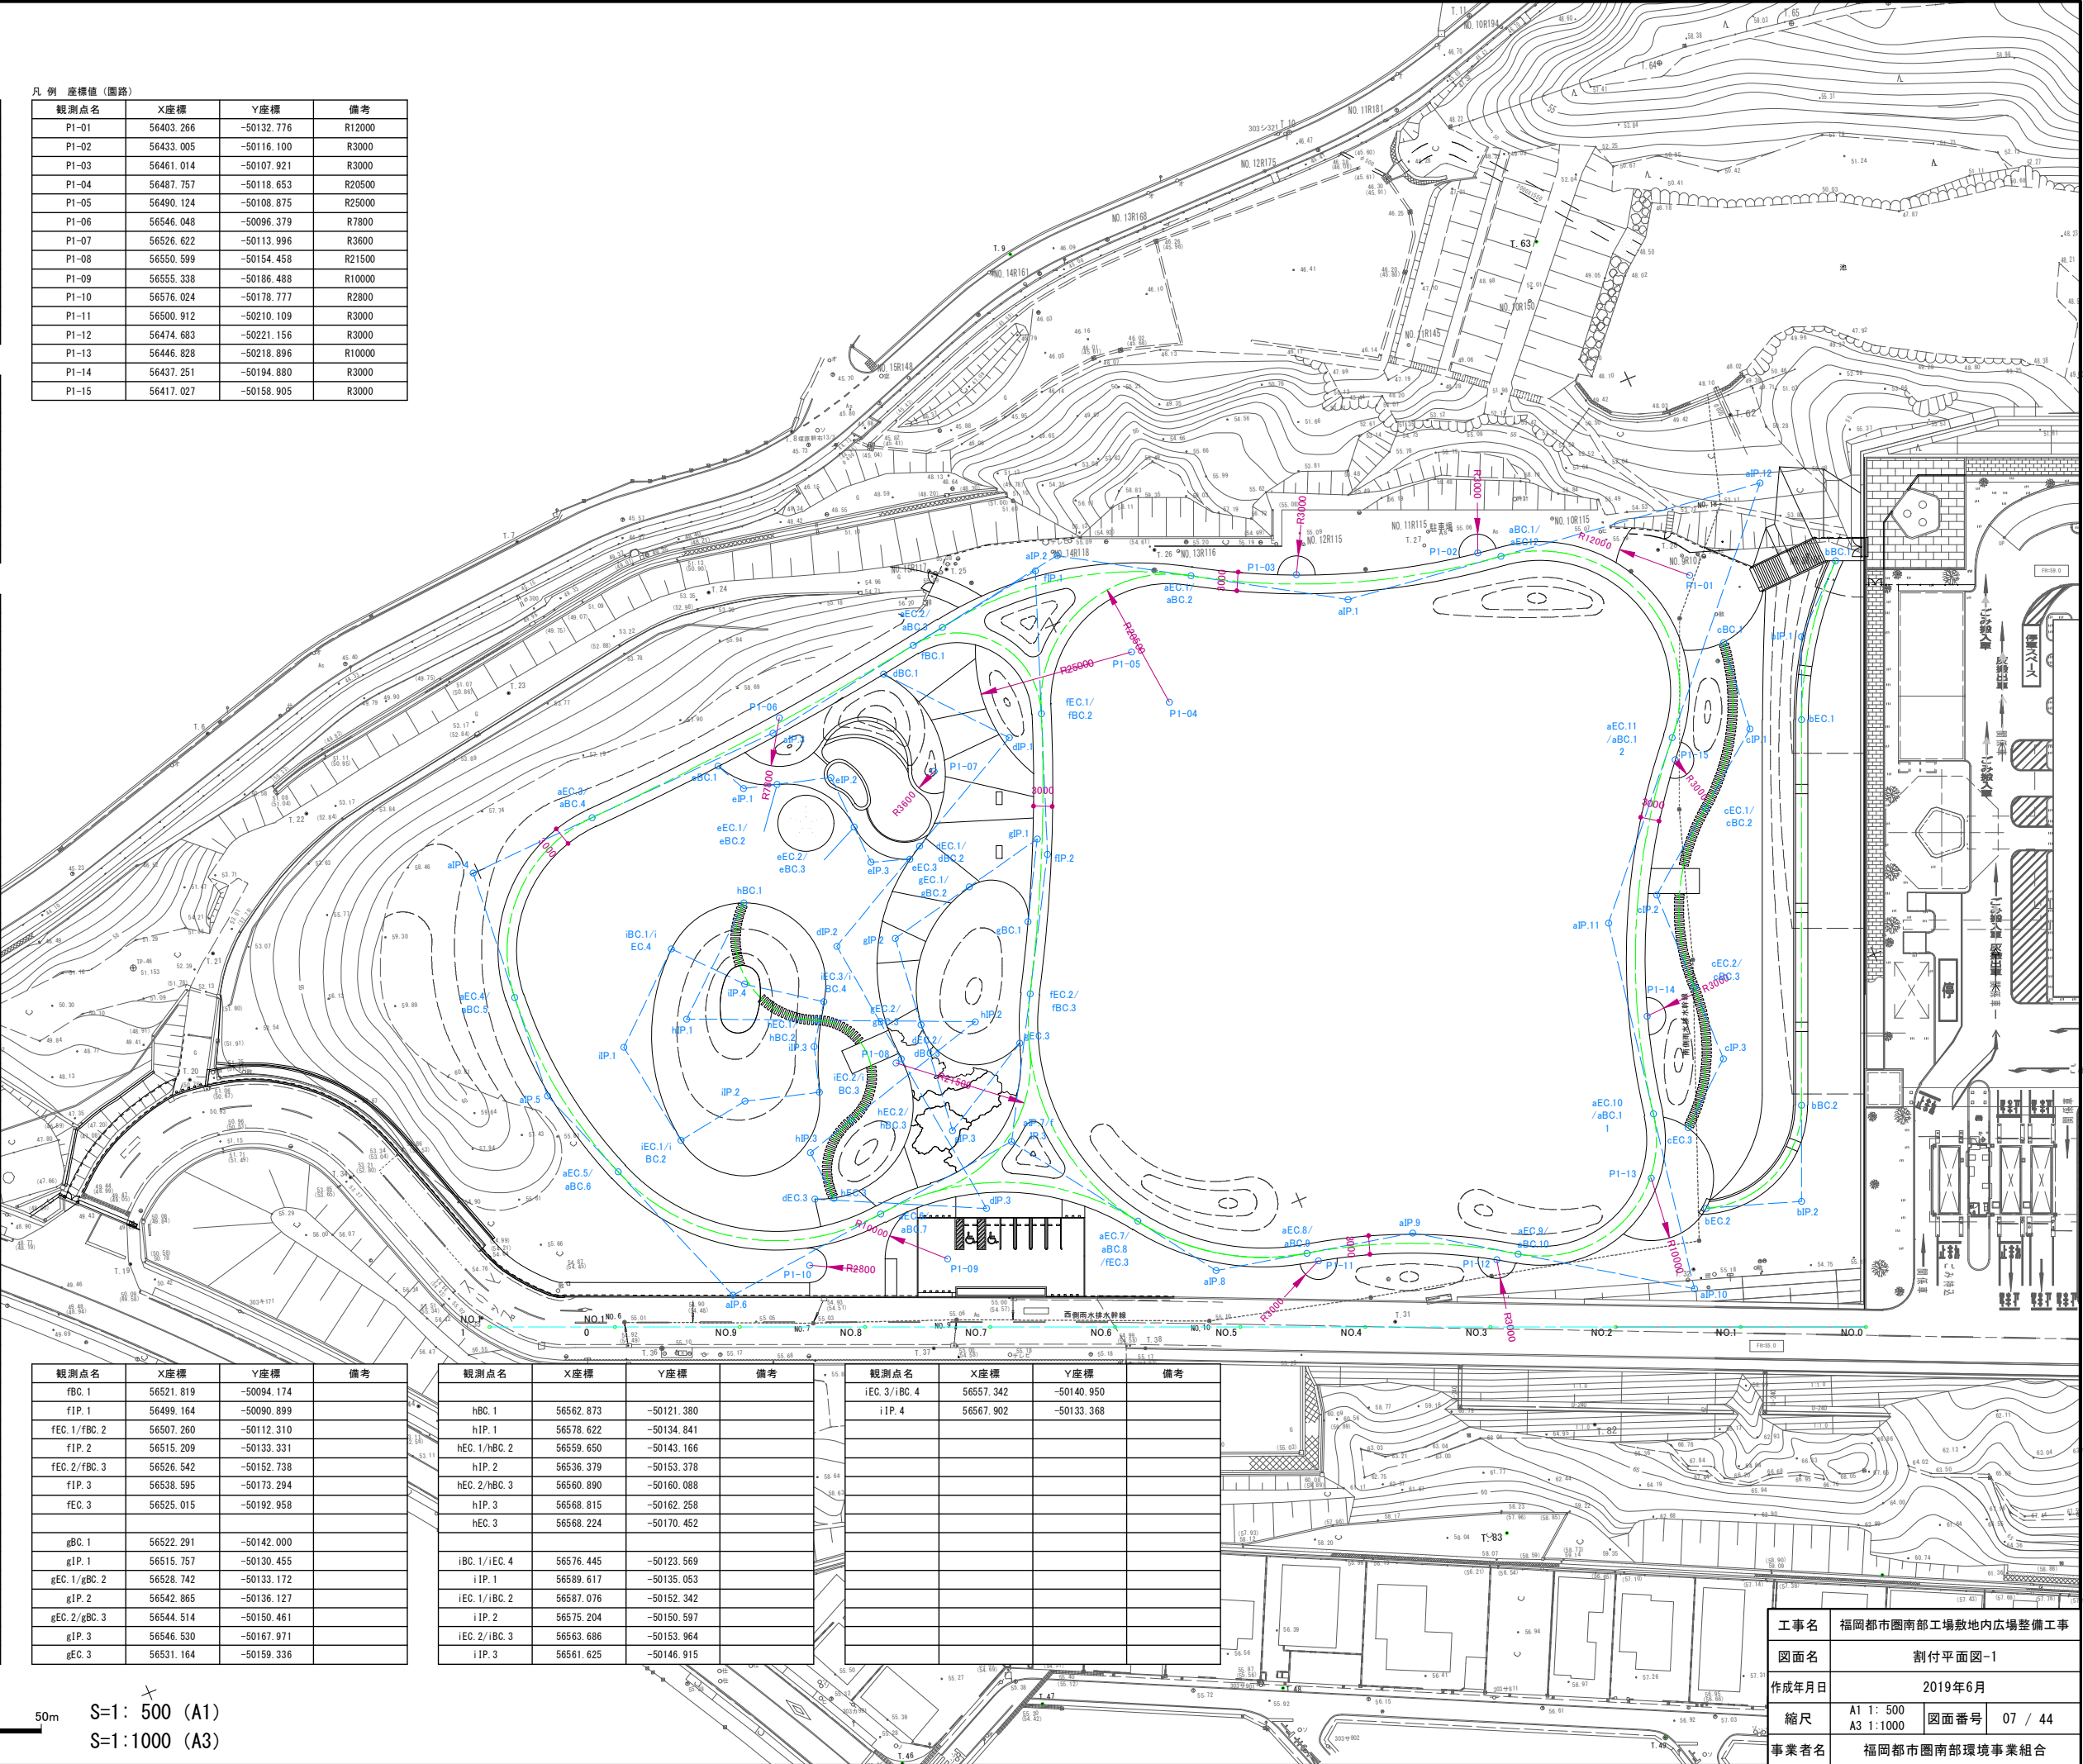

工事名	福岡都市圏南部工場敷地内広場整備工事		
図面名	割付平面図-1		
作成年月日	2019年6月		
縮尺	A1 1: 500 A3 1:1000	図面番号	07 / 44
事業者名	福岡都市圏南部環境事業組合		

割付平面図-2

凡 例 中心線


観測点名	X座標	Y座標	備 考
NO. 0	56424.672	-50254.279	
NO. 1	56443.058	-50246.408	
NO. 2	56461.445	-50238.538	
NO. 3	56479.831	-50230.667	
NO. 4	56498.217	-50222.797	
NO. 5	56516.603	-50214.926	
NO. 6	56534.990	-50207.056	
NO. 7	56553.376	-50199.185	
NO. 8	56571.762	-50191.314	
NO. 9	56590.148	-50183.444	
NO. 10	56608.535	-50175.573	
NO. 11	56626.921	-50167.703	

凡 例 基準点

観測点名	X座標	Y座標	標高
T. 19	56675.770	-50135.847	50.060
T. 20	56655.452	-50112.519	—
T. 21	56644.128	-50095.383	—
T. 34	56637.950	-50136.948	53.448
T. 35	56627.516	-50165.888	55.216
T. 36	56602.943	-50181.685	55.193
T. 37	56562.998	-50198.748	55.249
T. 38	56531.900	-50212.073	—
T. 39	56408.215	-50243.918	—

凡 例 座標値 (施設)

観測点名	X座標	Y座標	備考
P2-01	56403.924	-50139.556	
P2-02	56406.993	-50142.485	
P2-03	56415.582	-50150.730	
P2-04	56413.034	-50144.023	
P2-05	56453.321	-50115.178	
P2-06	56462.924	-50111.451	
P2-07	56527.641	-50121.983	
P2-08	56527.925	-50126.216	
P2-09	56562.599	-50101.162	
P2-10	56572.223	-50101.633	
P2-11	56600.199	-50123.641	
P2-12	56600.036	-50133.173	
P2-13	56590.627	-50161.545	
P2-14	56582.586	-50168.595	
P2-15	56557.774	-50151.327	
P2-16	56549.775	-50151.209	
P2-17	56547.185	-50157.046	
P2-18	56547.688	-50159.542	
P2-19	56547.826	-50164.156	
P2-20	56548.330	-50166.651	
P2-21	56552.858	-50169.878	
P2-22	56553.361	-50172.373	
P2-23	56547.014	-50173.507	
P2-24	56546.511	-50171.012	
P2-25	56542.856	-50170.011	
P2-26	56542.018	-50165.852	
P2-27	56540.376	-50165.284	
P2-28	56539.873	-50162.789	
P2-29	56523.119	-50151.811	
P2-30	56518.326	-50143.053	
P2-31	56495.299	-50207.469	
P2-32	56482.695	-50212.238	
P2-33	56440.171	-50191.063	
P2-34	56436.390	-50181.802	
P2-35	56427.907	-50206.899	
P2-36	56423.610	-50196.800	
P2-37	56423.645	-50188.520	
P2-38	56415.637	-50175.526	
P2-39	56406.452	-50162.787	
P2-40	56402.447	-50154.891	

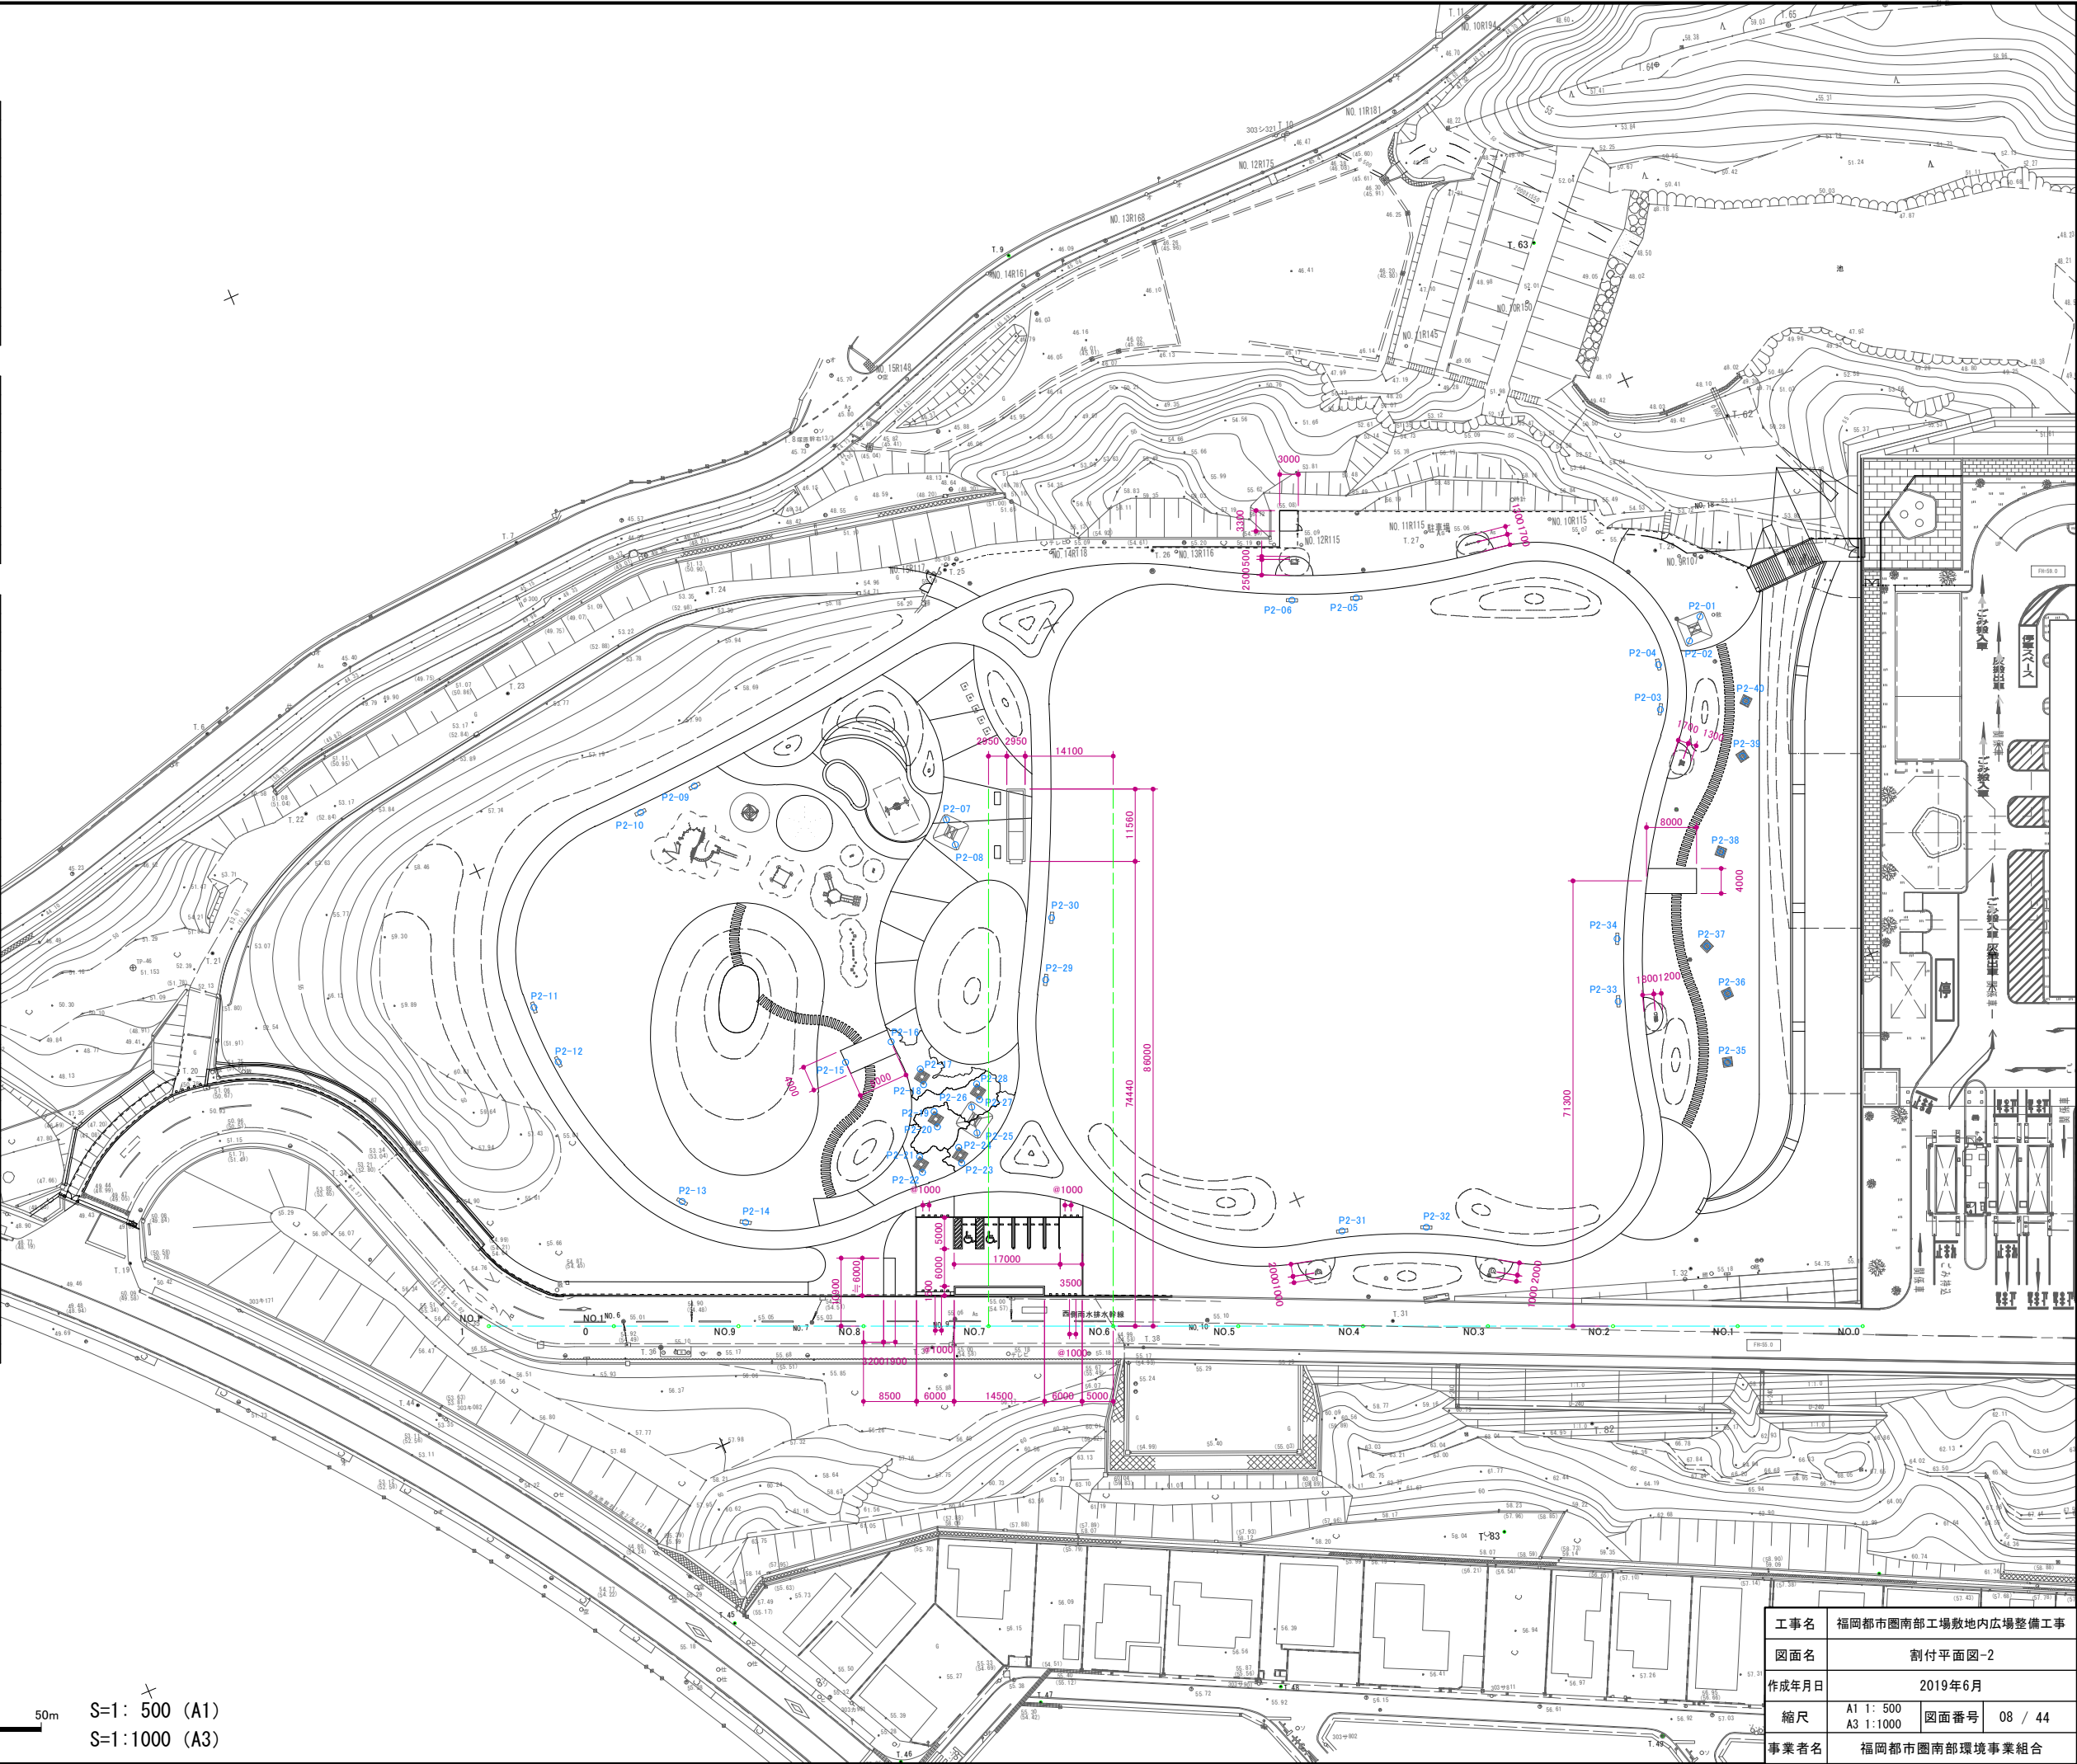

S=1: 500 (A1)
S=1:1000 (A3)

工事名	福岡都市圏南部工場敷地内広場整備工事		
図面名	割付平面図-2		
作成年月日	2019年6月		
縮尺	A1 1: 500	図面番号	08 / 44
	A3 1:1000		
事業者名	福岡都市圏南部環境事業組合		

割付平面図-3

凡 例 中心線


観測点名	X座標	Y座標	備 考
NO. 0	56424.672	-50254.279	
NO. 1	56443.058	-50246.408	
NO. 2	56461.445	-50238.538	
NO. 3	56479.831	-50230.667	
NO. 4	56498.217	-50222.797	
NO. 5	56516.603	-50214.926	
NO. 6	56534.990	-50207.056	
NO. 7	56553.376	-50199.185	
NO. 8	56571.762	-50191.314	
NO. 9	56590.148	-50183.444	
NO. 10	56608.535	-50175.573	
NO. 11	56626.921	-50167.703	

凡 例 基準点

観測点名	X座標	Y座標	標高
T. 19	56675.770	-50135.847	50.060
T. 20	56655.452	-50112.519	—
T. 21	56644.128	-50095.383	—
T. 34	56637.950	-50136.948	53.448
T. 35	56627.516	-50165.888	55.216
T. 36	56602.943	-50181.685	55.193
T. 37	56562.998	-50198.748	55.249
T. 38	56531.900	-50212.073	—
T. 39	56408.215	-50243.918	—

凡 例 座標値 (施設)

観測点名	X座標	Y座標	備考
P3-01	56513.520	-50100.065	
P3-02	56524.556	-50102.839	
P3-03	56523.860	-50106.303	
P3-04	56515.111	-50108.075	
P3-05	56514.828	-50112.708	
P3-06	56524.467	-50113.062	
P3-07	56525.360	-50115.499	
P3-08	56513.623	-50123.977	
P3-09	56515.003	-50127.090	
P3-10	56529.906	-50121.638	
P3-11	56532.120	-50123.296	
P3-12	56526.946	-50133.071	
P3-13	56532.516	-50134.361	
P3-14	56540.393	-50128.972	
P3-15	56543.729	-50132.702	
P3-16	56538.641	-50138.460	
P3-17	56540.708	-50140.832	
P3-18	56547.214	-50138.631	
P3-19	56544.007	-50147.735	
P3-20	56549.683	-50148.388	
P3-21	56554.648	-50167.253	
P3-22	56555.198	-50174.090	
P3-23	56562.569	-50174.186	
P3-24	56564.126	-50170.922	
P3-25	56571.112	-50169.381	
P3-26	56571.942	-50173.770	

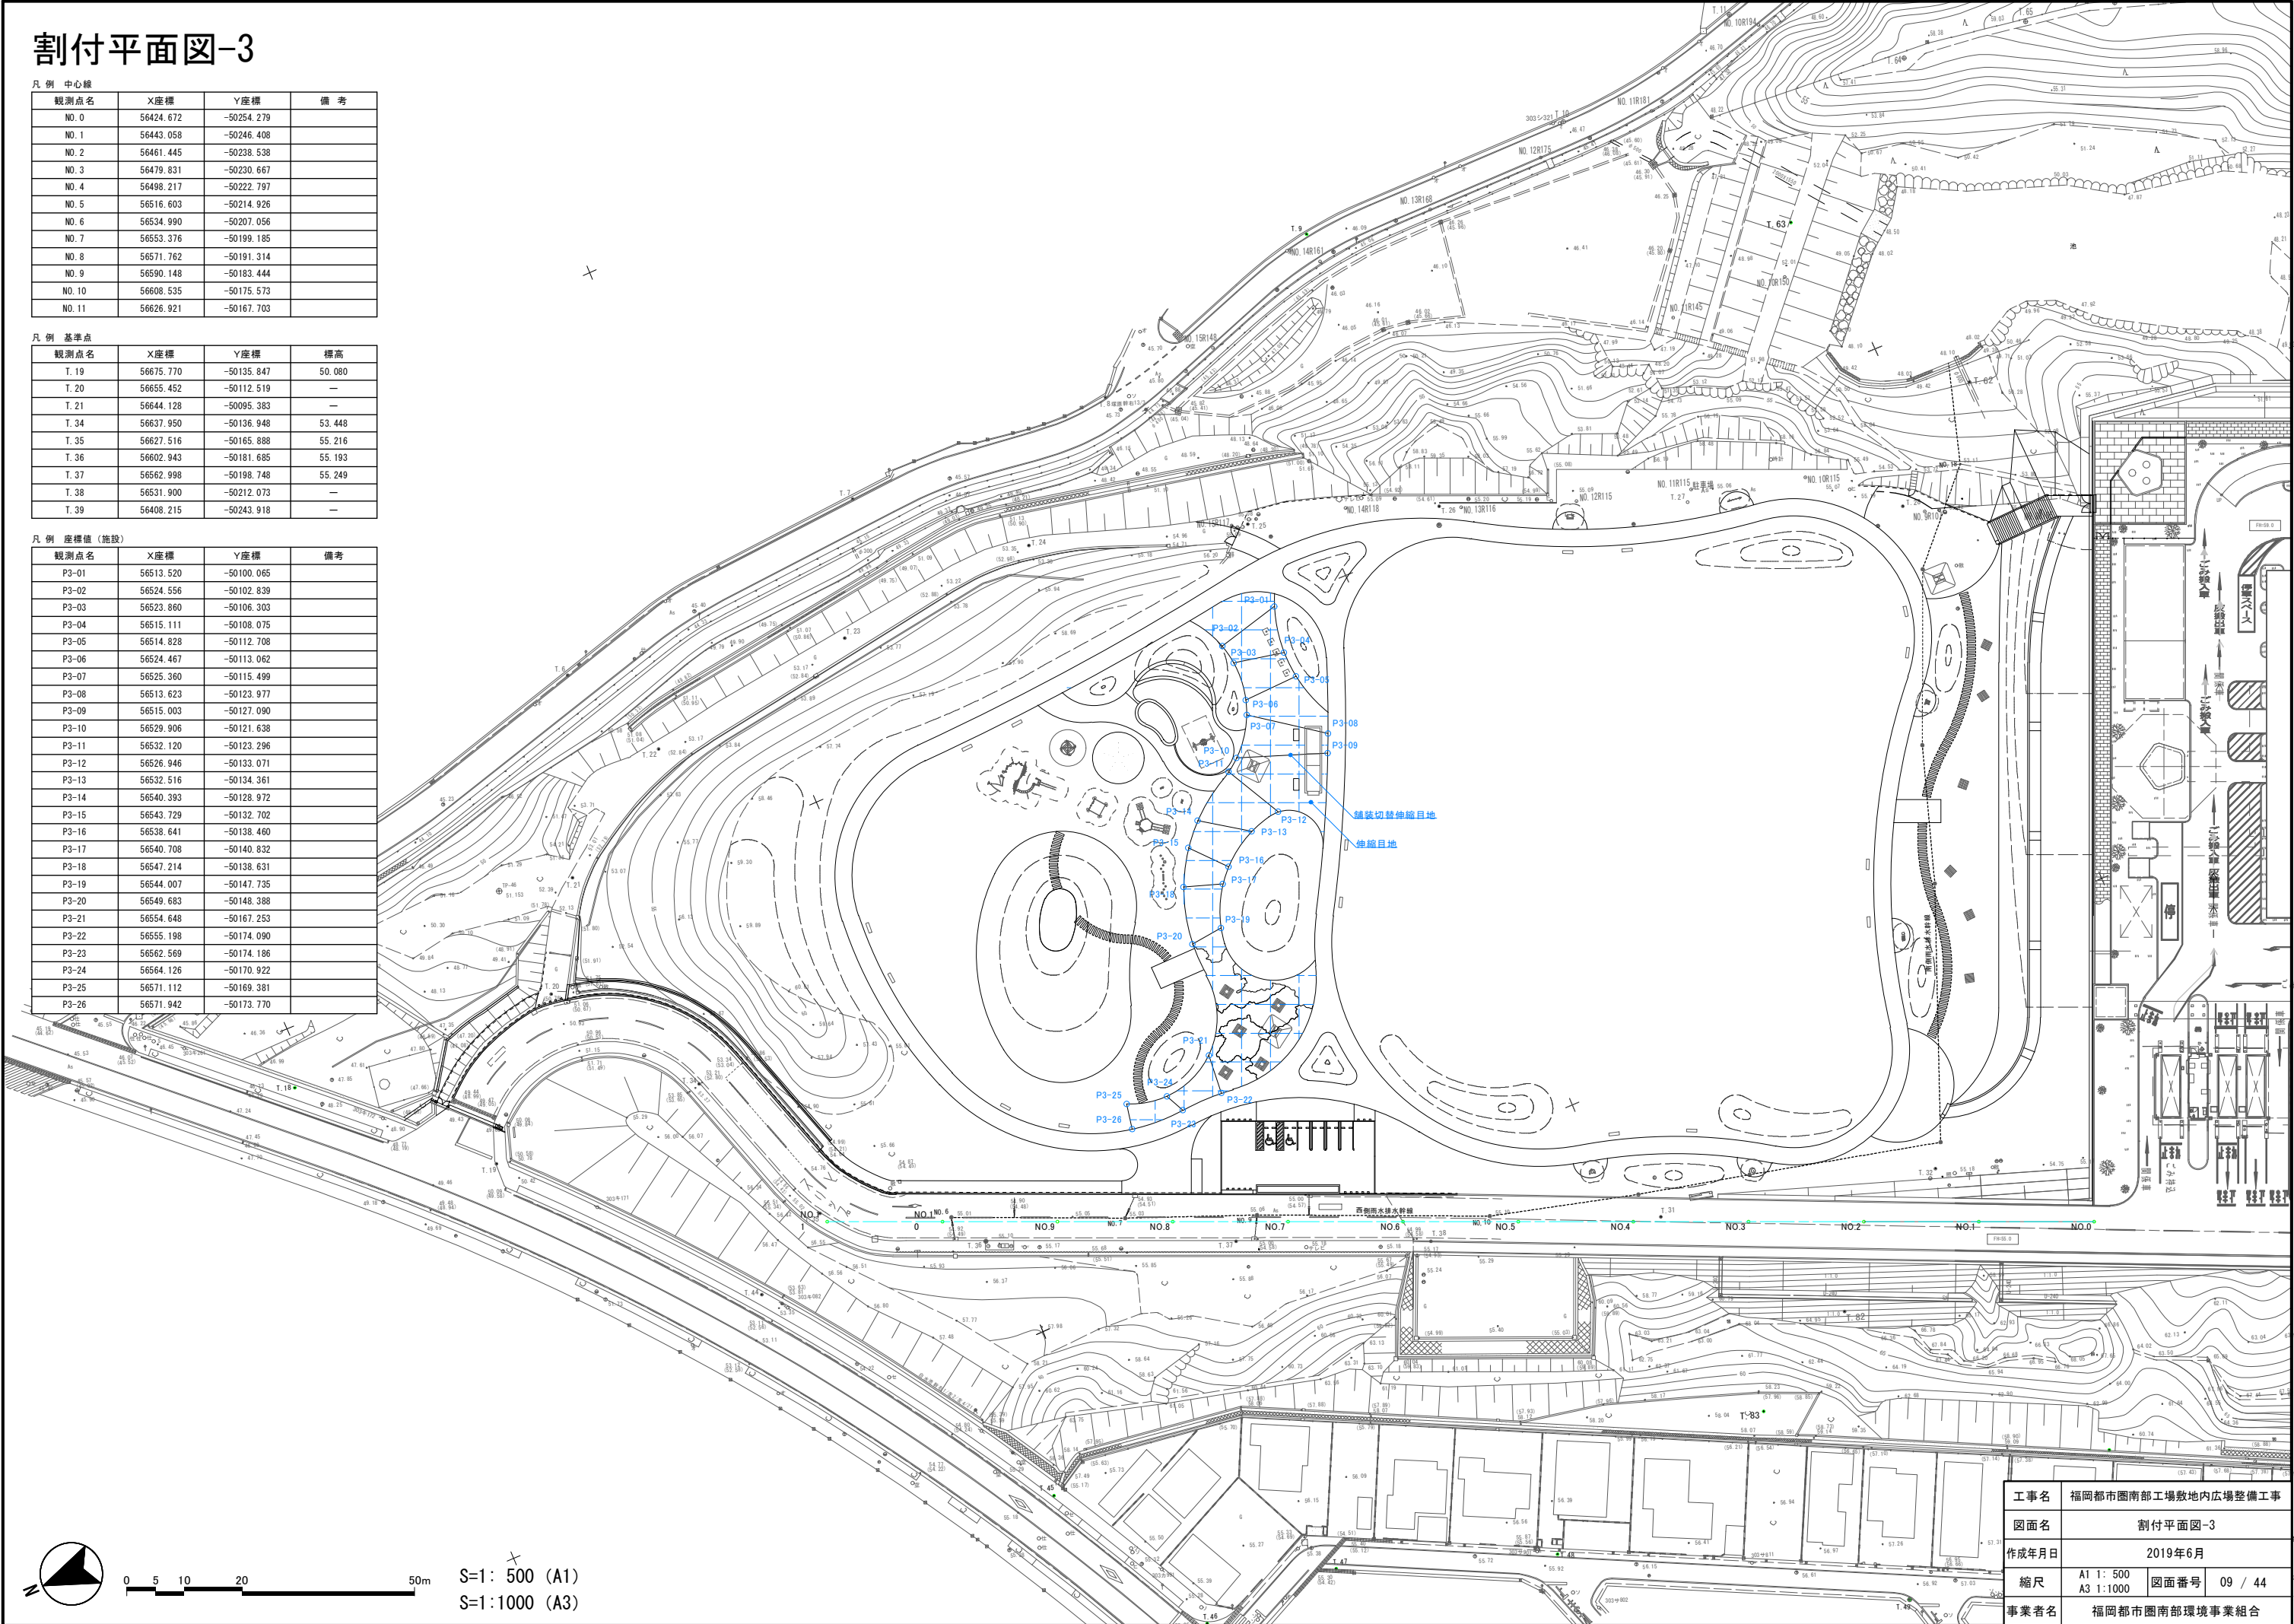


工事名	福岡都市圏南部工場敷地内広場整備工事		
図面名	割付平面図-3		
作成年月日	2019年6月		
縮尺	A1 1: 500	図面番号	09 / 44
	A3 1:1000		
事業者名	福岡都市圏南部環境事業組合		

雨水排水平面図

表示	名 称	形状寸法	計画高	流入管底高	流出管底高
A-①	集水樹A	400×400×450	55.55	—	55.25
A-②	集水樹C	400×400×650	55.40	54.95	54.95
A-③	集水樹C	400×400×650	55.02	54.65	54.65
A-④	集水樹E	500×500×850	55.05	54.44	54.44
	既設集水樹	500×500×1380	54.93	54.39	—
B-①	集水樹A	400×400×450	55.00	54.41	54.41
	既設集水樹		54.97	54.39	—
B-②	集水樹C	400×400×650	55.13	54.68	54.68
B-③	集水樹B	400×400×550	55.00	54.51	54.51
	既設集水樹		55.00	54.46	—
B-④	集水樹C	400×400×650	55.15	54.70	54.70
NO.11			55.13	53.95	—
B-⑤	集水樹C	400×400×650	55.12	54.67	54.67
NO.13			55.12	53.90	—
C-①	集水樹C	400×400×650	55.12	54.67	54.67
C-②	集水樹E	500×500×850	55.13	54.44	54.44
NO.15			55.14	53.78	—
C-③	集水樹C	400×400×650	55.13	54.68	54.68
C-⑥	集水樹B	400×400×550	55.59	—	55.22
C-⑦	集水樹D	400×400×750	55.20	54.64	54.64
NO.16			55.08	53.74 54.02	—
C-④	集水樹C	400×400×650	55.10	54.65	54.65
C-⑤	集水樹E	500×500×850	55.00	54.49 横断溝54.39	54.39
NO.17			55.08	53.80	—
D-①	集水樹C	400×400×650	55.13	54.68	54.68
NO.20			55.10	54.06	—
D-②	集水樹C	400×400×650	55.13	54.68	54.68
NO.23			55.12	54.08	—
D-③	集水樹C	400×400×650	55.12	54.67	54.67
NO.24			55.11	53.99	—
E-①	集水樹A	400×400×450	55.54	—	55.24
E-②	集水樹B	400×400×550	55.40	54.99	54.99
	砂場	□1000	55.30	—	54.60
E-③	集水樹F	500×500×950	55.20	54.74 砂場54.40	54.40
E-④	集水樹A	400×400×450	55.60	—	55.30
E-⑤	集水樹B	400×400×550	55.26	54.88	54.88
NO.19			54.99	53.78 53.66	—
F-①	集水樹G	500×500×1150	51.75	—	50.75
	集水樹嵩下げ		51.20	50.73	—

凡 例 雨水排水					
表示	名 称	形状寸法	数量	単位	備 考
	U型側溝	U180	55.4	m	
	横断側溝	W300	10.9	m	
	横断側溝樹	W300	3	基	
	U型側溝蓋	U240	2.5	m	細目グレーチング
	硬質塩化ビニール管	VUφ150	48.9	m	
	硬質塩化ビニール管	VUφ200	23.1	m	
	硬質塩化ビニール管	VUφ250	334.4	m	
	集水樹A	400×400 H=450	4	基	細目グレーチング
	集水樹B	400×400 H=550	4	基	細目グレーチング
	集水樹C	400×400 H=650	11	基	細目グレーチング
	集水樹D	400×400 H=750	1	基	細目グレーチング
	集水樹E	500×500 H=850	3	基	細目グレーチング
	集水樹F	500×500 H=950	1	基	細目グレーチング
	集水樹G	500×500 H=1150	1	基	細目グレーチング
	集水樹嵩下げ		1	箇所	細目グレーチング
	透水管φ100	φ100	775.6	m	
	透水管φ150	φ150	393.2	m	
	既設擁壁水抜き	割栗石W=1000	1	式	

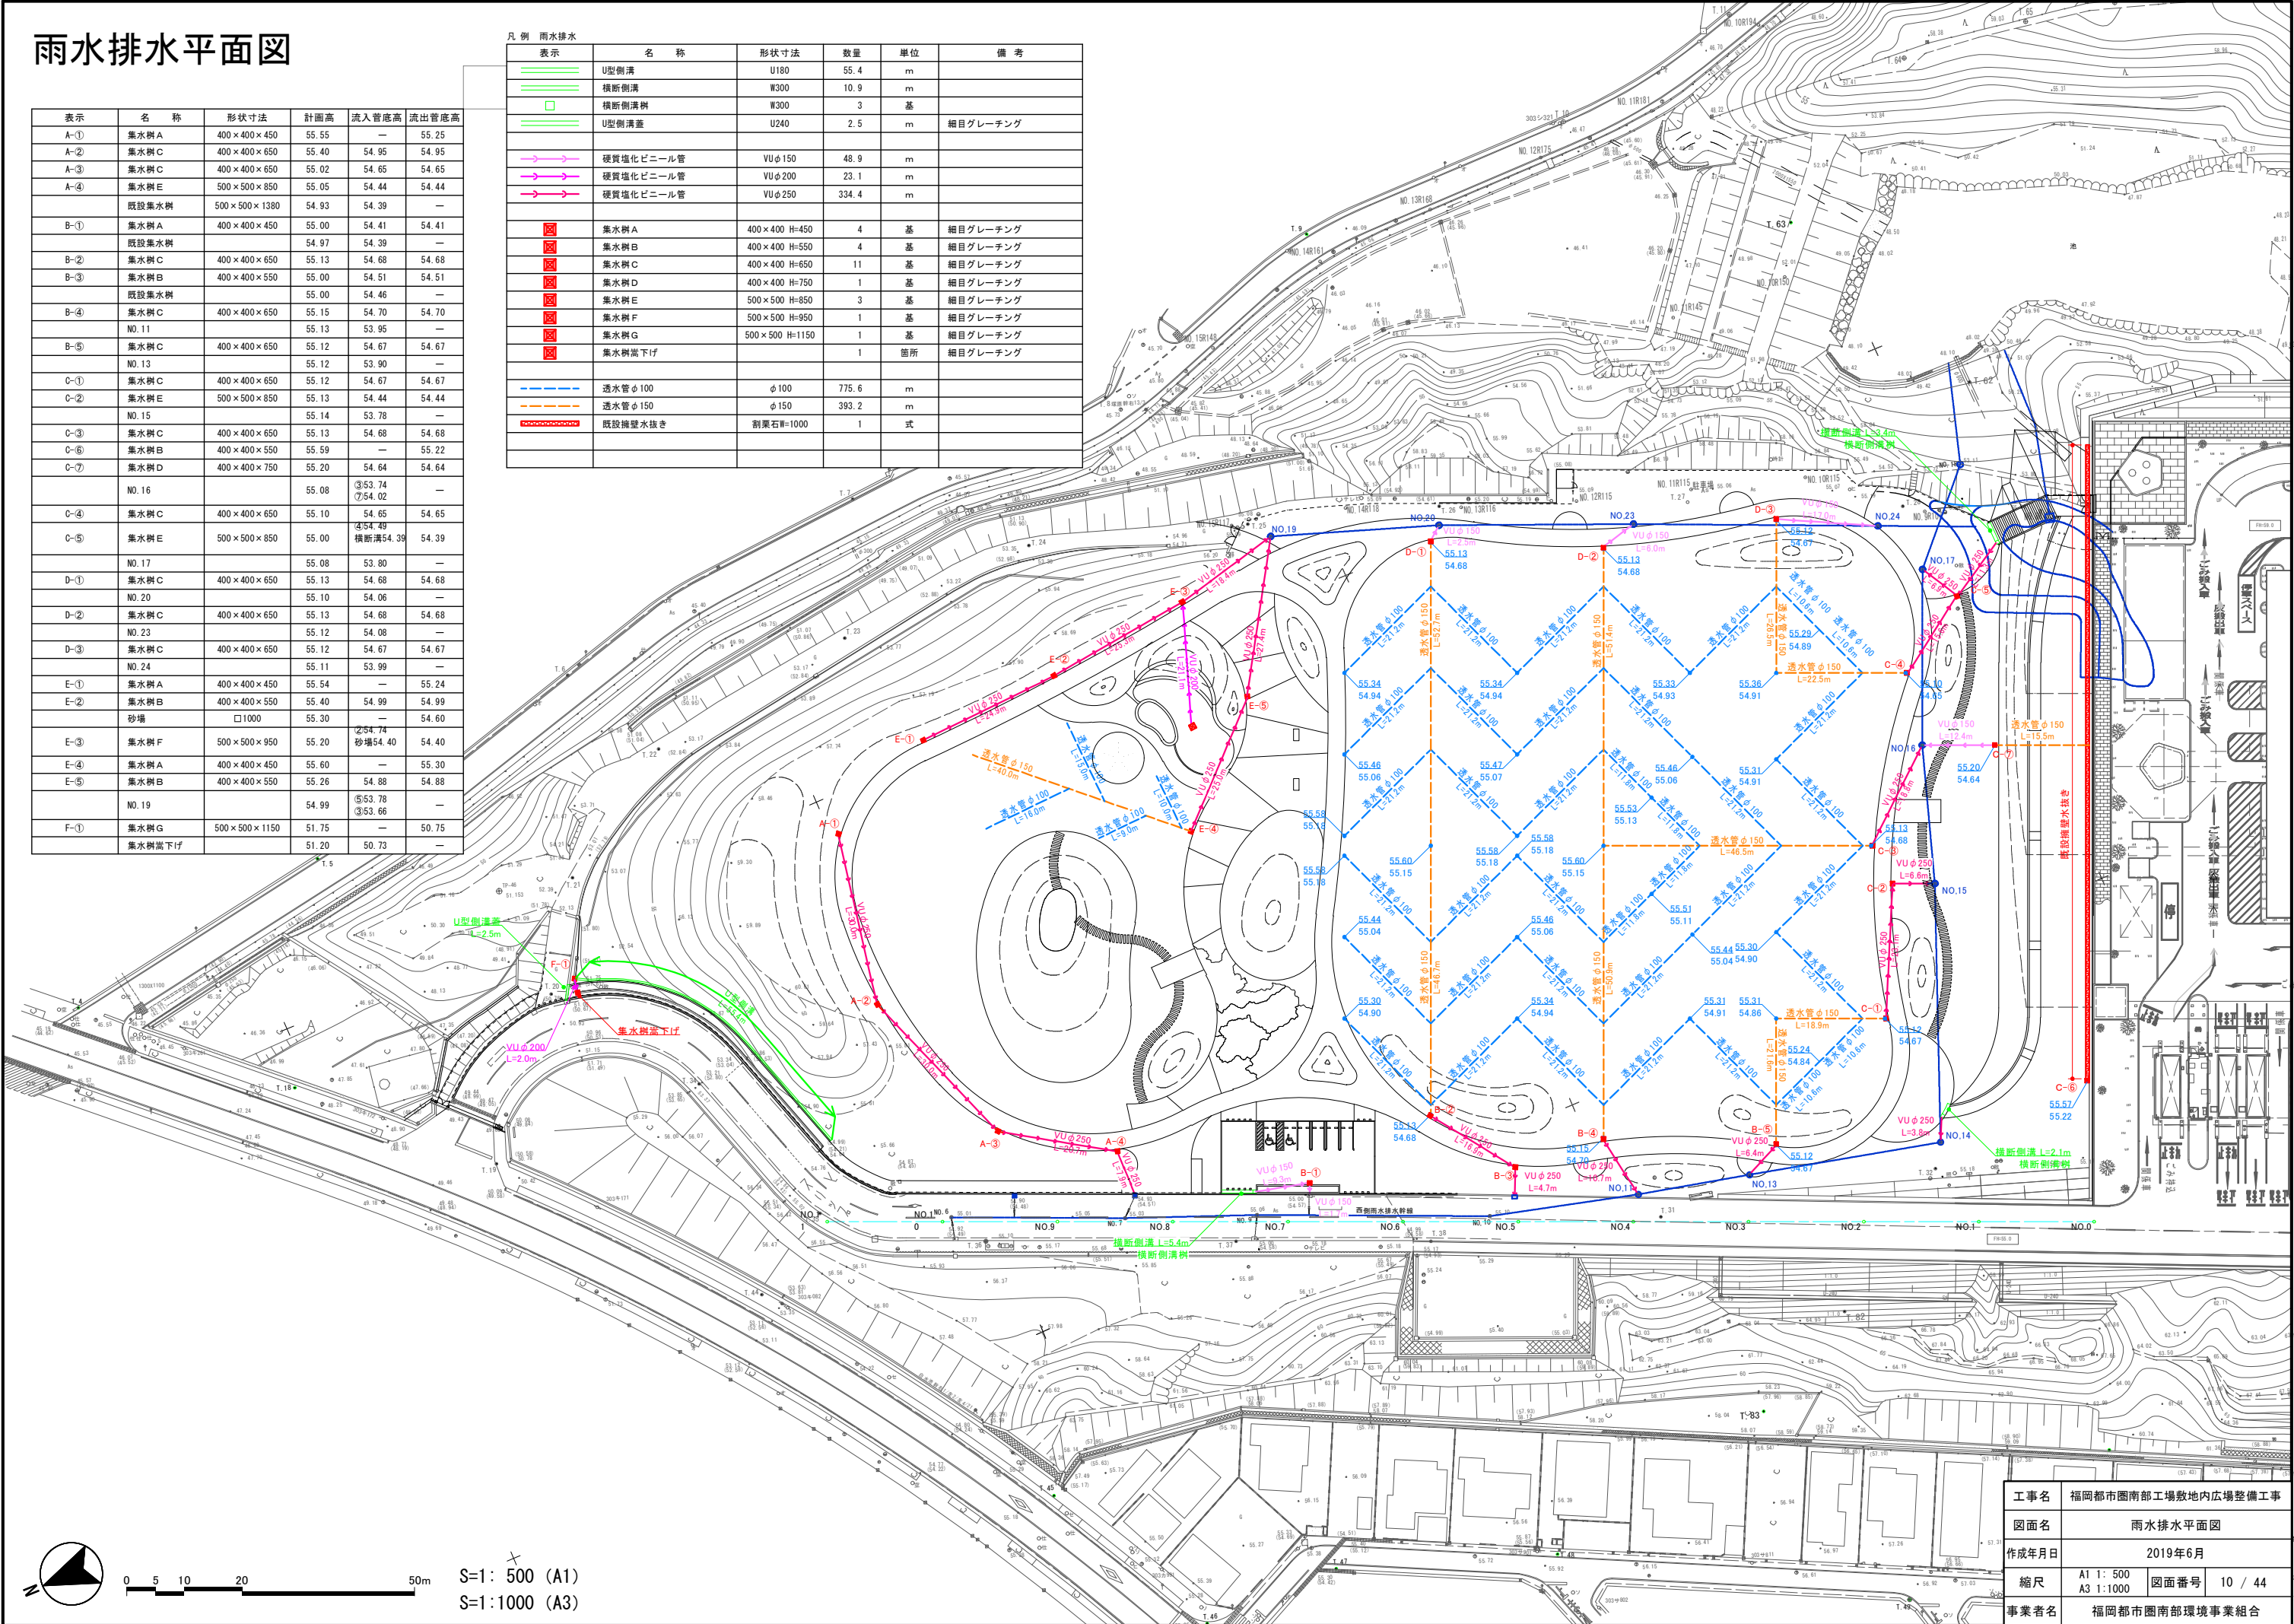

S=1: 500 (A1)


S=1:1000 (A3)

工事名	福岡都市圏南部工場敷地内広場整備工事		
図面名	雨水排水平面図		
作成年月日	2019年6月		
縮尺	A1 1: 500 A3 1:1000	図面番号	10 / 44
事業者名	福岡都市圏南部環境事業組合		

施設平面図-1

凡例 施設					
表示	名 称	形状寸法	数量	単位	備 考
(園路広場工)					
	アスファルト舗装A	40-150	321.9	m2	
	脱色アスファルト舗装A	40-100	541.0	m2	
	脱色アスファルト舗装B	40-150	591.6	m2	
	コンクリート舗装	100-150	639.4	m2	
	コンクリート洗い出し舗装	20-50-150	633.9	m2	
	透水性保水型土系舗装	100-100	2115.5	m2	
	ゴムチップ舗装	35-50-100	95.8	m2	
	身障者マーク		2	箇所	
	階段	150×350 28段	1	式	
	段差解消スロープ	W1000 D390 H390	3	箇所	
(遊戯施設整備工)					
	複合遊具		1	基	
	クライミング遊具		1	基	
	回転遊具		1	基	
	プランコ		1	基	
	幼児用複合遊具		1	基	
	ステップコンビ		1	基	
	ムービング遊具A		1	基	
	ムービング遊具B		1	基	
	足つぼマッサージ		1	基	
	座位体前屈測定		1	基	
	脳ストレッチ		1	基	
	バランス円壁		1	基	
	けんすい		1	基	
	砂場滑り台		1	式	

表示	名 称	形状寸法	数量	単位	備 考
(サービス施設整備工)					
	人造石研出ベンチ	人造石研出し仕上	1	式	
	ベンチ	W1800×D518×H735	16	基	
	緑台A	W1495×D1495×H450	6	基	
	緑台B	W1800×D1800×H390	5	基	
	テーブルベンチ	W1800×D1605×H700	3	基	
(管理施設整備工)					
	上下式車止めA	φ114.3 H700	12	基	
	上下式車止めB	φ114.3 H700	3	基	
	上下式車止めC	φ114.3 H700	8	基	
	パーキングブロック		12	個	
(建築施設組立設置工)					
	東屋	W4500×D4500×H2500	3	基	
	便所		1	式	

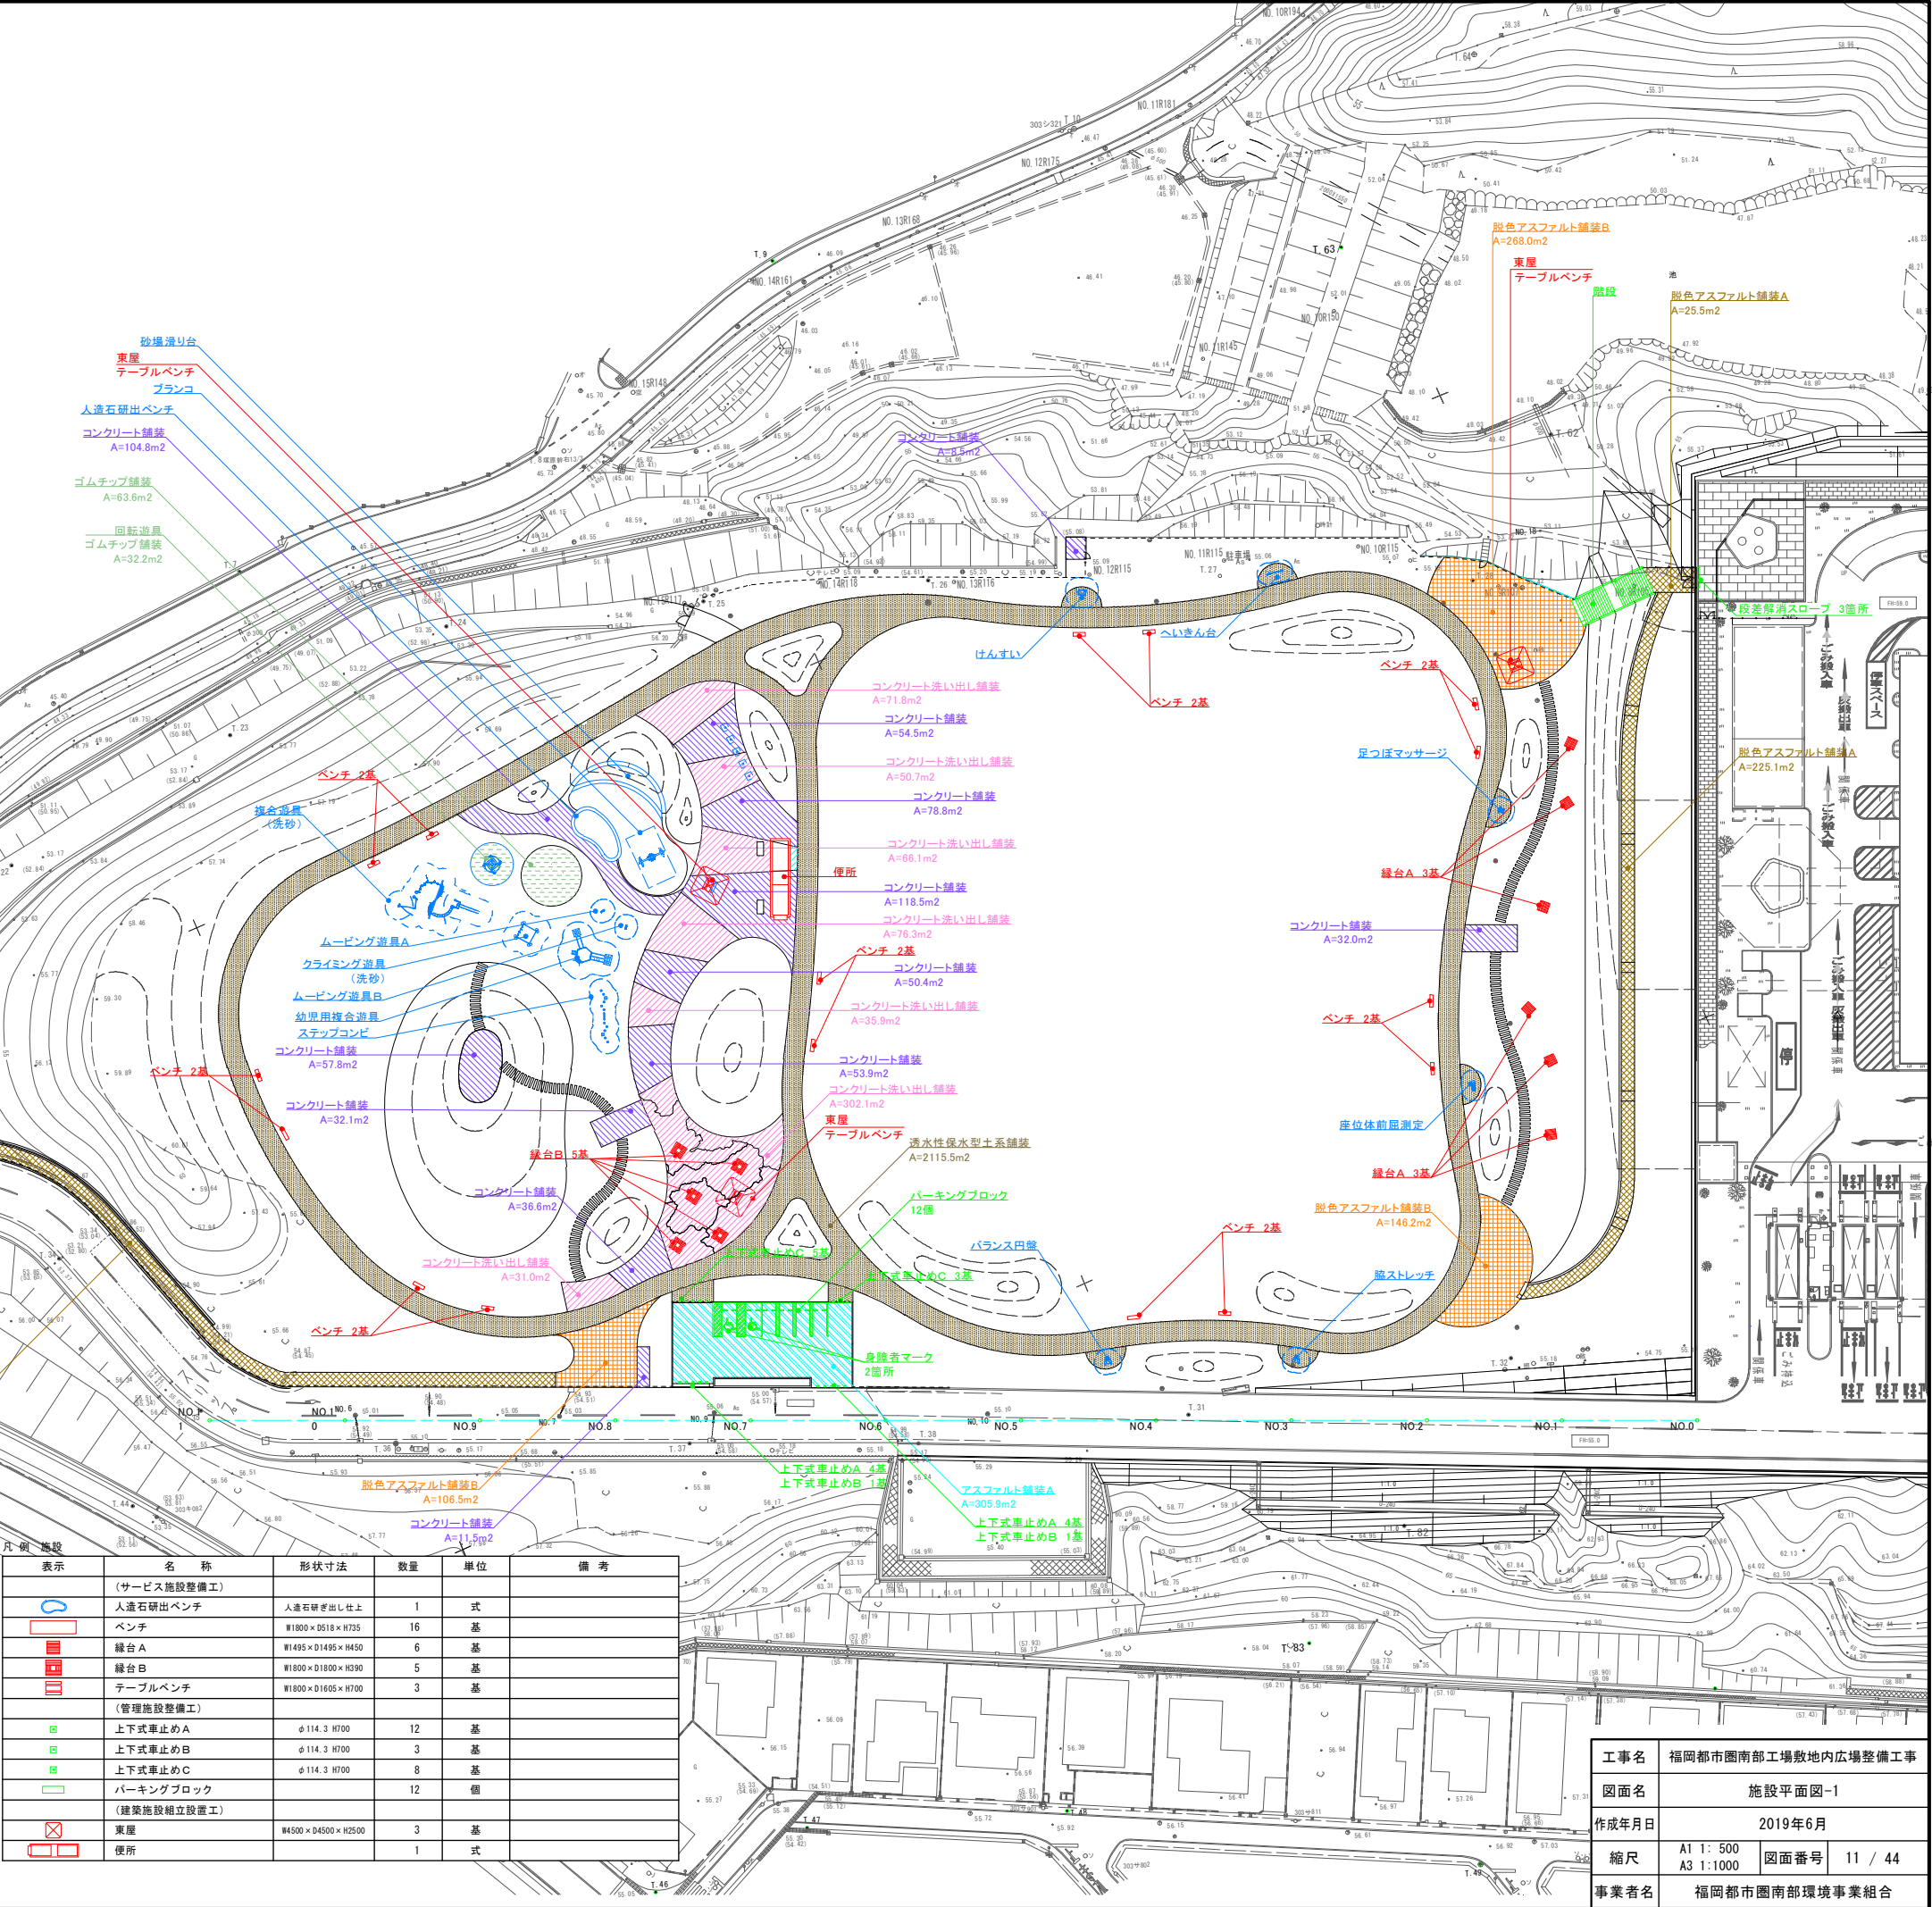


工事名	福岡都市圏南部工場敷地内広場整備工事		
図面名	施設平面図-1		
作成年月日	2019年6月		
縮尺	A1 1:500 A3 1:1000	図面番号	11 / 44
事業者名	福岡都市圏南部環境事業組合		

施設平面図-2

凡例 施設

表示	名 称	形状寸法	数量	単位	備 考
	(擁壁工)				
	重力式擁壁 A		1	式	
	重力式擁壁 B		1	式	
	ブロック積擁壁	H=500	5.6	m	
	コンクリートウォール	H=1600	2.2	m	
	(園路広場工)				
	コンクリートステップ A	1500×300 H=150	20.8	m	
	コンクリートステップ B	1500×300	107.5	m	
	コンクリート縁石 A	180/205×250×600	31.2	m	
	コンクリート縁石 B	120×120×600	63.4	m	地先
	舗装止め	GRC製	1819.1	m	
	区画線	実線 W=150	40.0	m	
	(管理施設整備工)				
	伸縮門扉	H=1600	1	箇所	
	片開き門扉	W=1000 H=1500	2	箇所	参考色ブラウン
	両開き門扉 A	W=3000 H=1500	1	箇所	参考色ブラウン
	両開き門扉 B	W=2000 H=1500	1	箇所	参考色ブラウン
	両開き門扉 C	W=3000 H=1800	1	箇所	参考色ブラウン
	フェンス-150	H=1500	140.6	m	参考色ブラウン
	フェンス-180	H=1800	25.0	m	参考色ブラウン
	フェンス-200 (勾配部)	H=2000	19.8	m	参考色ブラウン
	フェンス-300 (水平部)	H=3000	72.2	m	参考色ブラウン
	フェンス-300 (勾配部)	H=3000	45.6	m	参考色ブラウン
	転落防止柵 A	H=1100	110.4	m	参考色ブラウン
	転落防止柵 B	H=1100	33.1	m	参考色ブラウン
	横断防止柵	H=1000 手すり兼用	149.1	m	参考色ブラウン

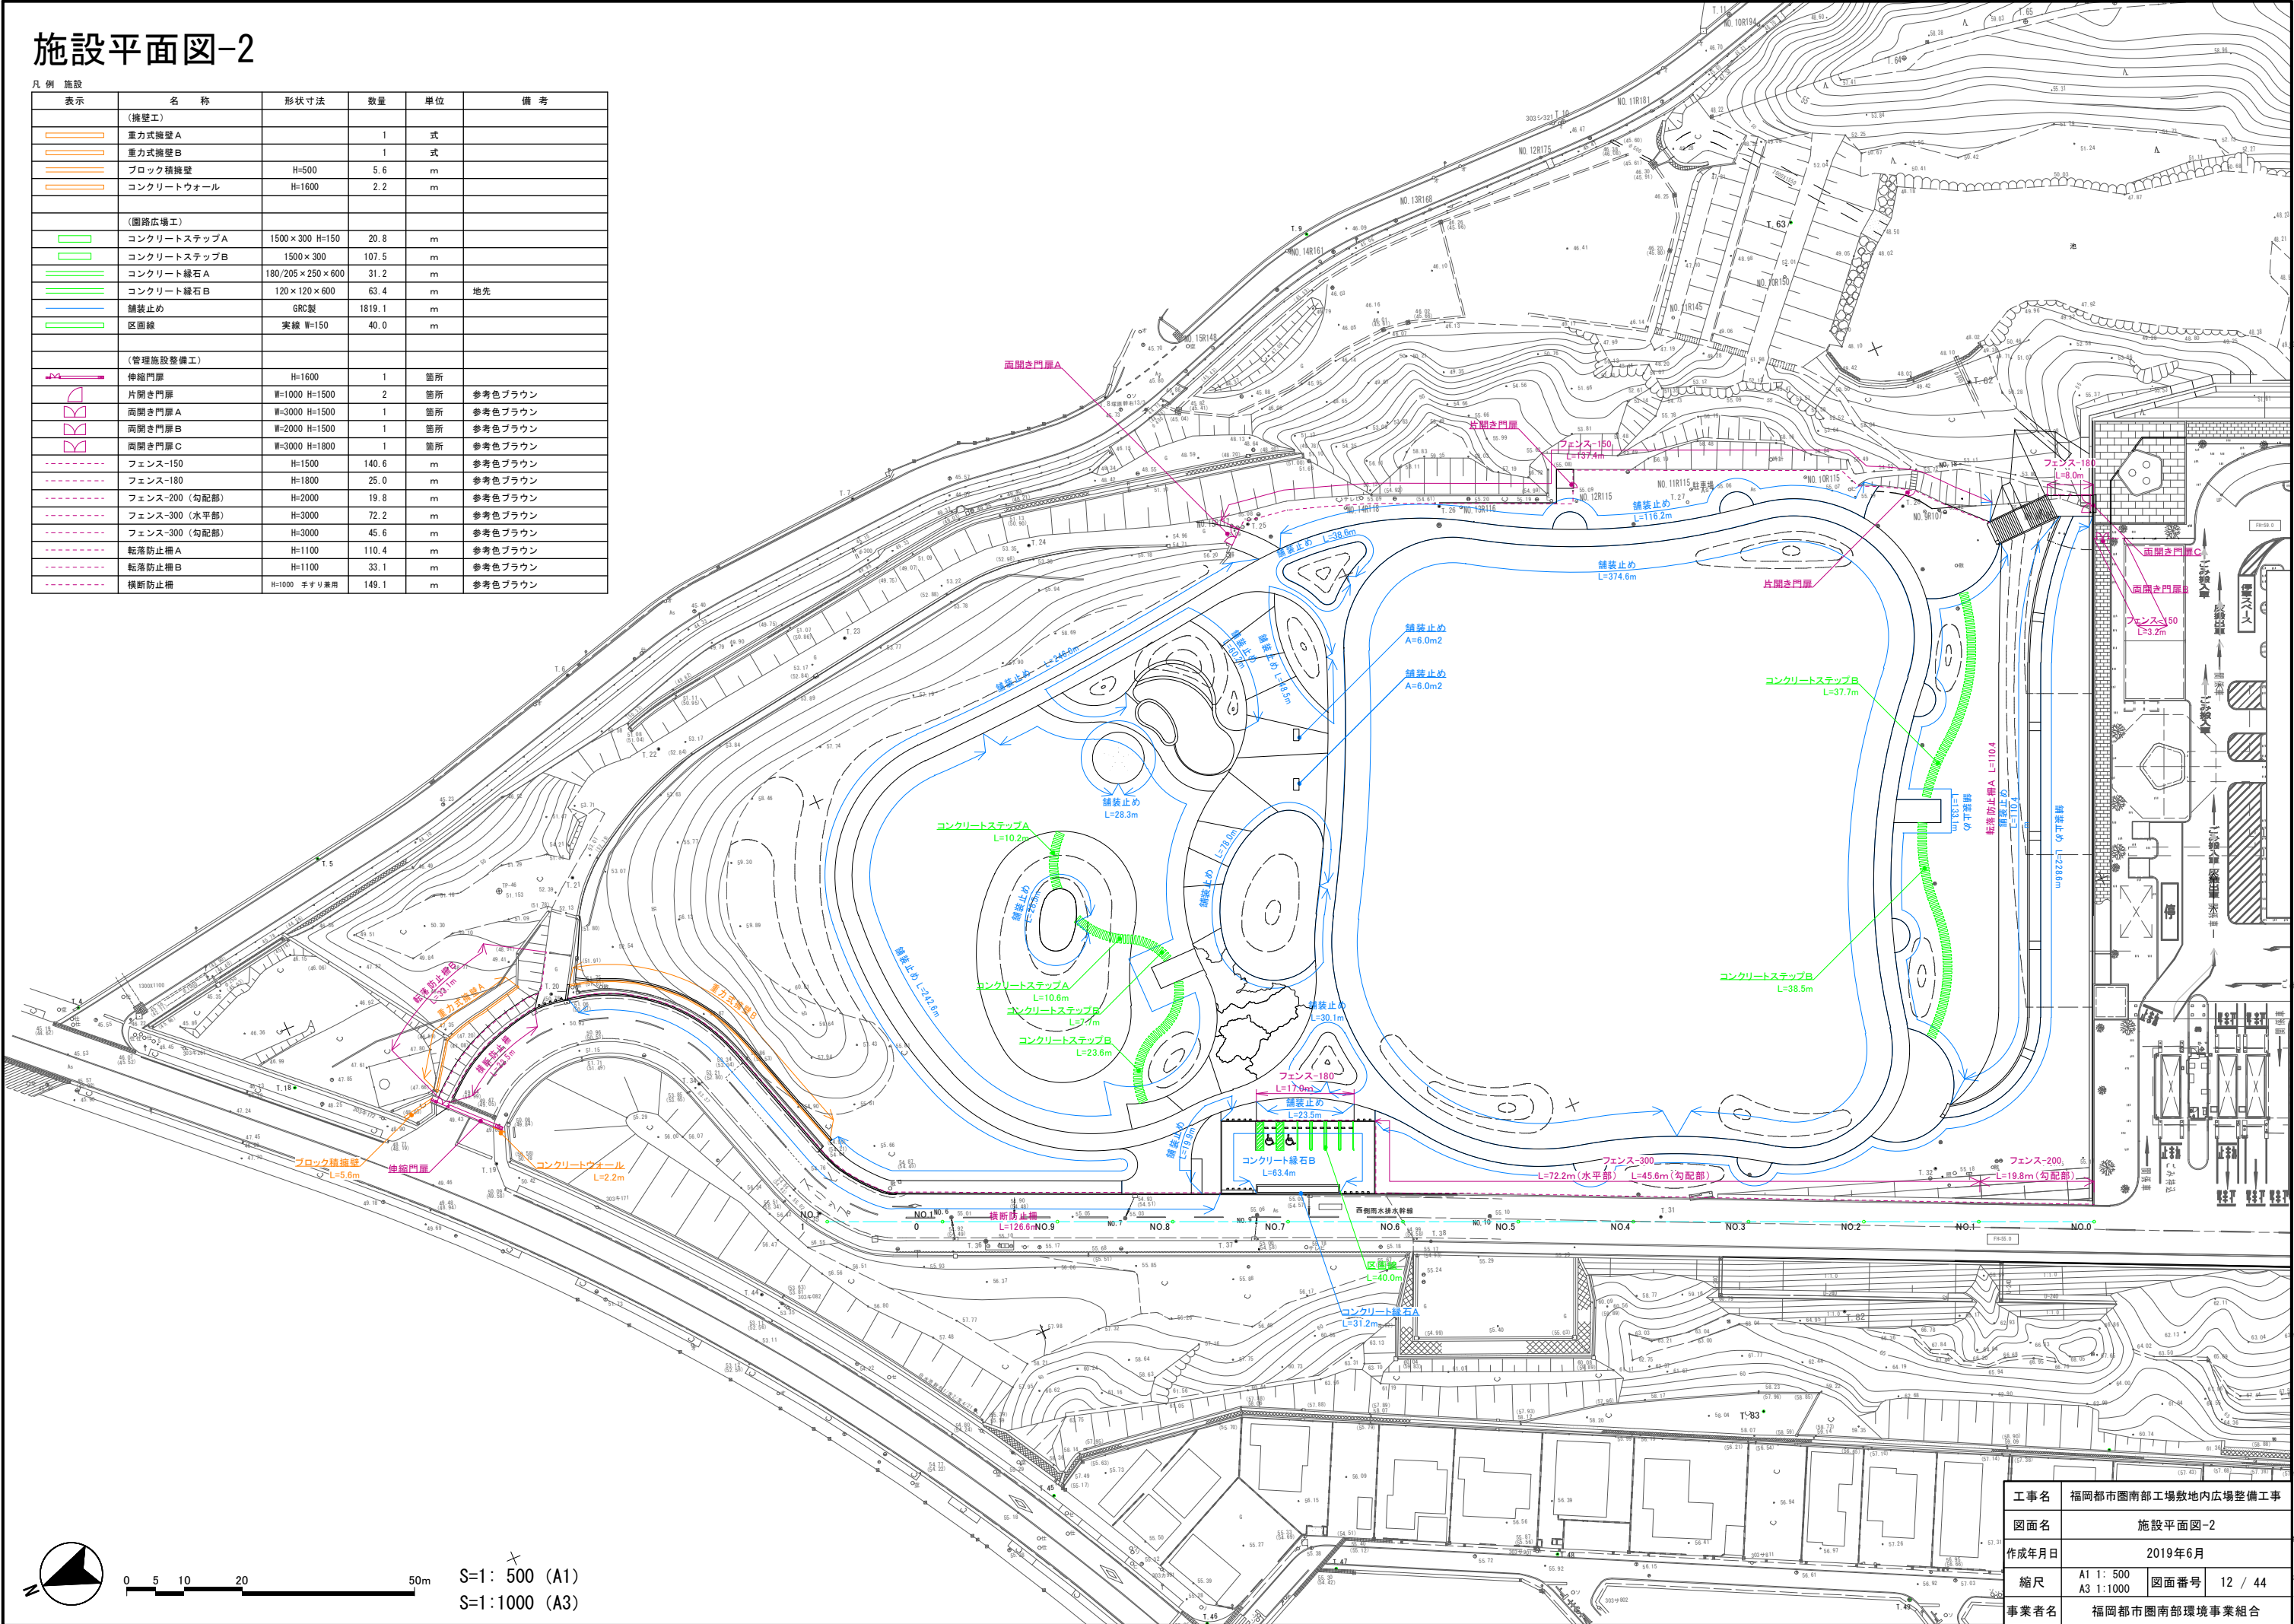


工事名	福岡都市圏南部工場敷地内広場整備工事		
図面名	施設平面図-2		
作成年月日	2019年6月		
縮尺	A1 1: 500 A3 1:1000	図面番号	12 / 44
事業者名	福岡都市圏南部環境事業組合		

石積擁壁 A、B 撤去




U型側溝-180、240、UD側溝撤去

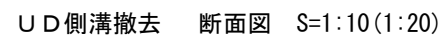


U E側溝、管渠型側溝撤去




アスファルト舗装撤去、現状土漉き取り、縁石 A、B 撤去

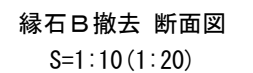


集水树2型、4型撤去

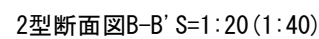


街渠柵撤去

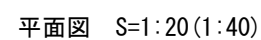

フェンス撤去

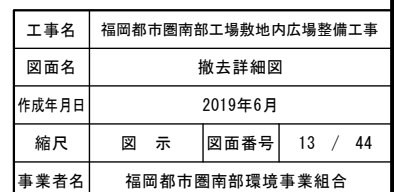

重力式擁壁標準図

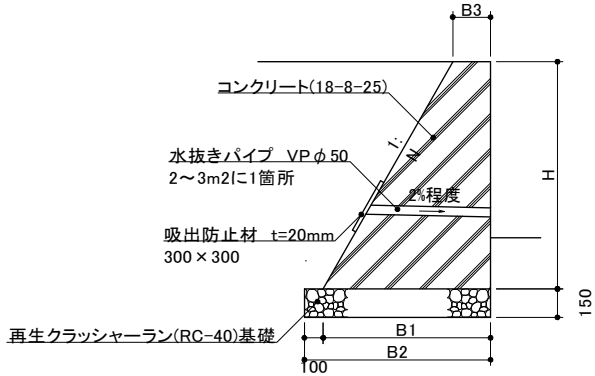


標準断面図 S=1:20 (1:40)

- 伸縮目地を10m程度に1箇所設ける。
- 根入れの標準は擁壁全高1m未満についてはH/3以上とし、擁壁全高1m以上は0.35m以上とする。


10m当り

種 別	寸 法 表					材 料 表						摘 要
	H	B1	B2	B3	N	コンクリート (m3)	型枠 (m2)	基礎材 (m3)	水抜き パイプ (m)	吸出防止材		
										箇所	(m2)	
H-500	500	425	525	150	0.55	1.44	10.71	0.79	0.31	1	0.09	タイプ A
H-600	600	480	580			1.89	12.85	0.87	0.34	1	0.09	
H-700	700	535	635			2.40	14.99	0.95	0.74	2	0.18	
H-800	800	590	690			2.96	17.13	1.04	0.80	2	0.18	
H-900	900	645	745			3.58	19.27	1.12	0.88	2	0.18	
H-1000	1000	700	800			4.25	21.41	1.20	1.41	3	0.27	
	1000	770	870	200	0.57	4.85	21.51	1.31	1.59	3	0.27	タイプ B
H-1100	1100	827	927			5.65	23.66	1.39	1.68	3	0.27	
H-1200	1200	884	984			6.50	25.81	1.48	1.80	3	0.27	
H-1300	1300	941	1041			7.42	27.96	1.56	1.89	3	0.27	
H-1400	1400	998	1098			8.39	30.11	1.65	2.68	4	0.36	
H-1500	1500	1055	1155			9.41	32.27	1.73	2.80	4	0.36	
	1500	1125	1225			10.69	32.12	1.84	3.12	4	0.36	
H-1600	1600	1180	1280			11.84	34.26	1.92	4.05	5	0.45	
H-1700	1700	1235	1335	13.05	36.40	2.00	4.25	5	0.45			
H-1800	1800	1290	1390	14.31	38.54	2.09	4.40	5	0.45			
H-1900	1900	1345	1445	15.63	40.68	2.17	5.46	6	0.54			
H-2000	2000	1400	1500	17.00	42.83	2.25	5.64	6	0.54			


重力式擁壁 A

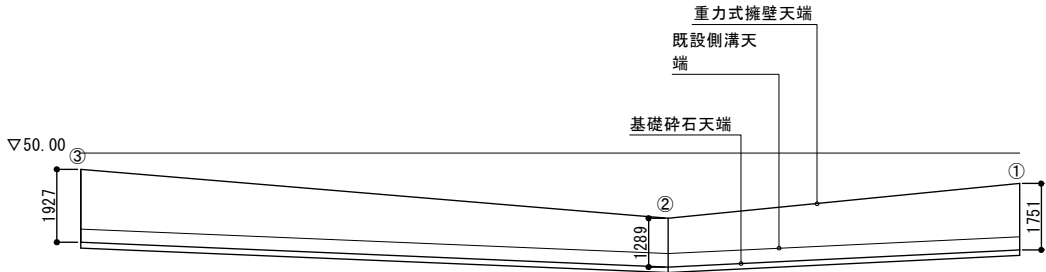


展開図 S=1:100 (1:200)

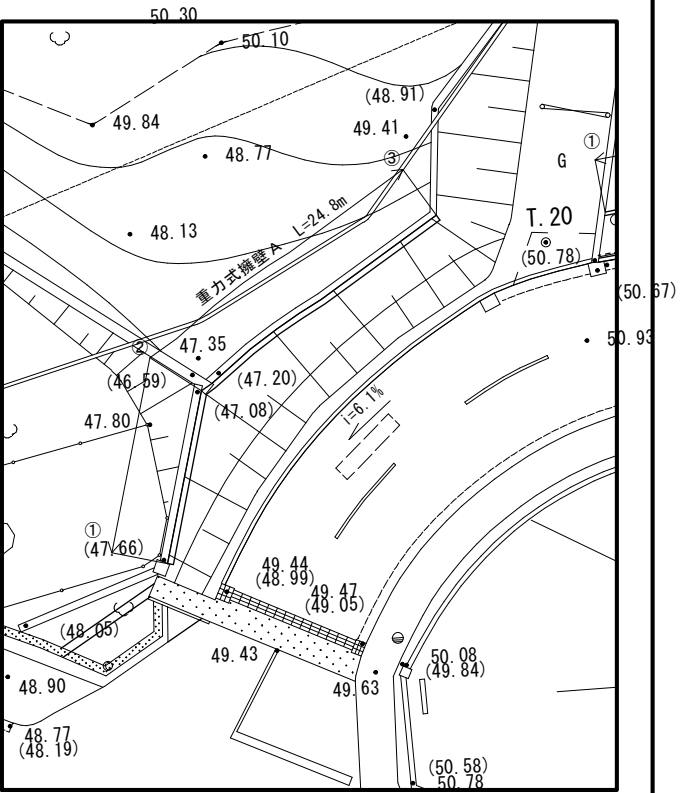


平面図 S=1:200 (1:400)

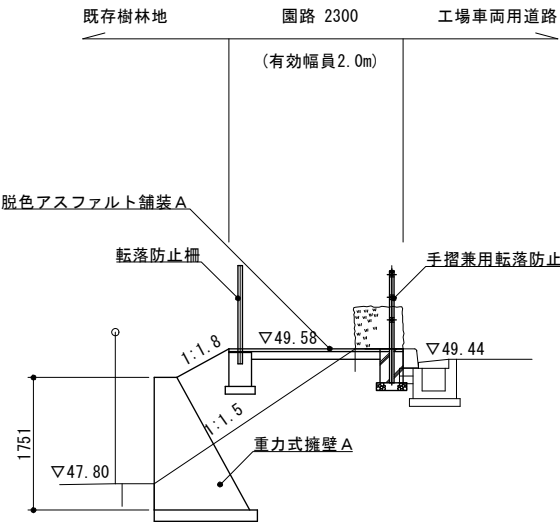

断面図① S=1:50 (1:100)

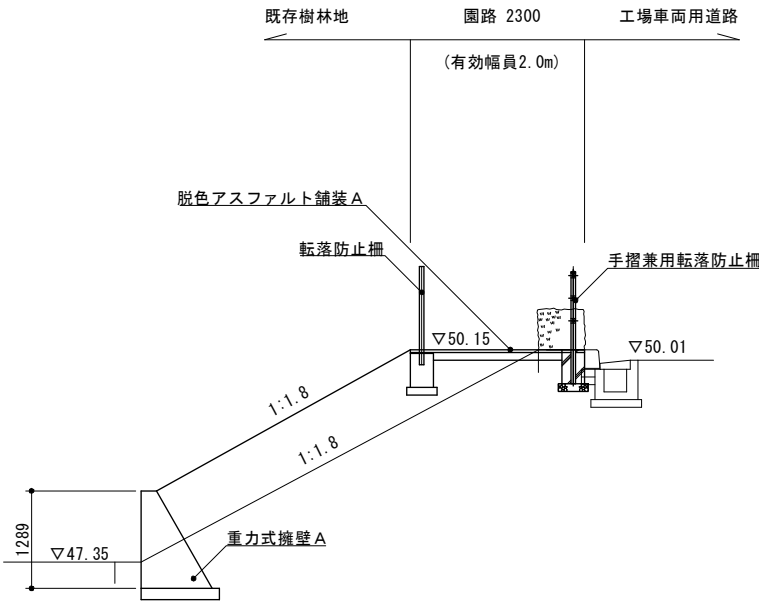


断面図② S=1:50 (1:100)

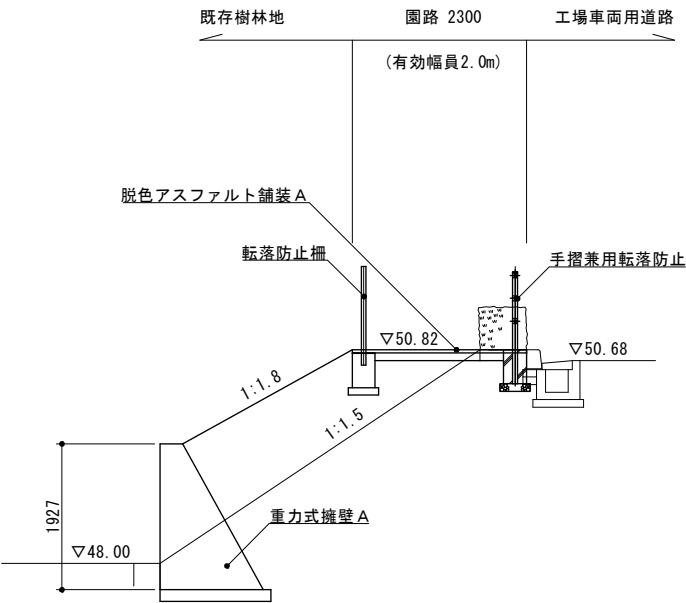


断面図③ S=1:50 (1:100)

工事名	福岡都市圏南部工場敷地内広場整備工事		
図面名	詳細図-1		
作成年月日	2019年6月		
縮尺	図 示	図面番号	14 / 44
事業者名	福岡都市圏南部環境事業組合		


重力式擁壁B

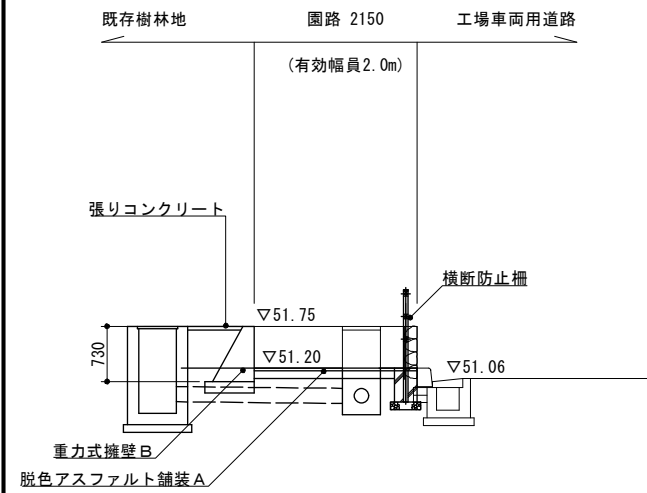


断面图① S=1:50 (1:100)

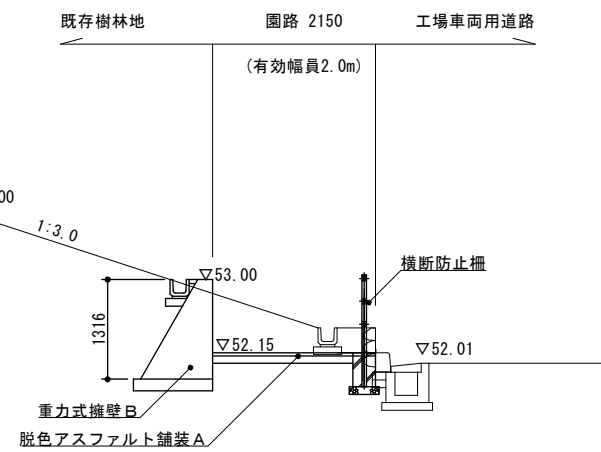


断面图② S=1:50 (1:100)

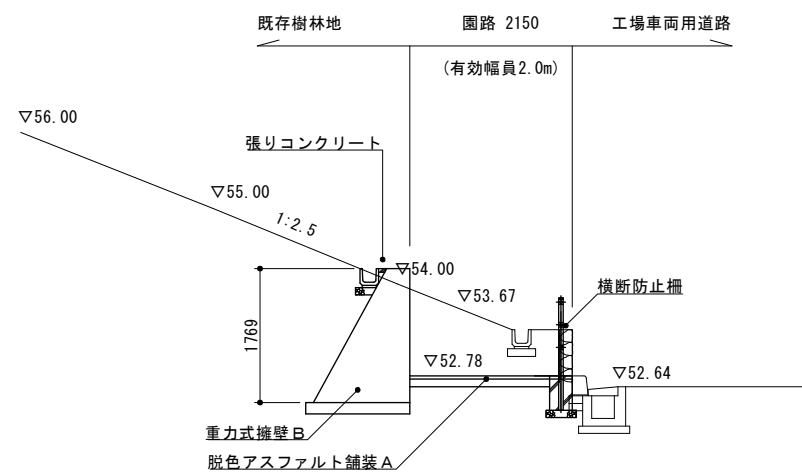


断面図③ S=1:50 (1:100)

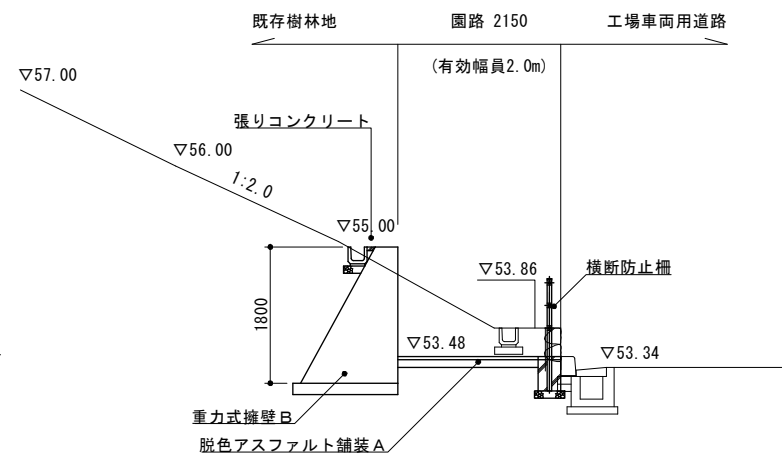


断面图④ S=1:50 (1:100)

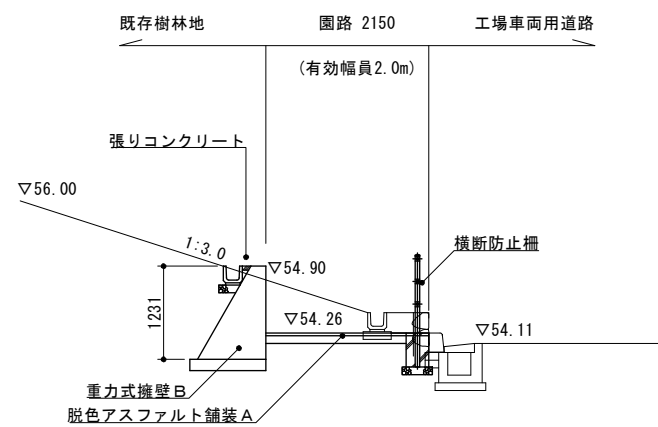

断面图⑤ S=1:50 (1:100)

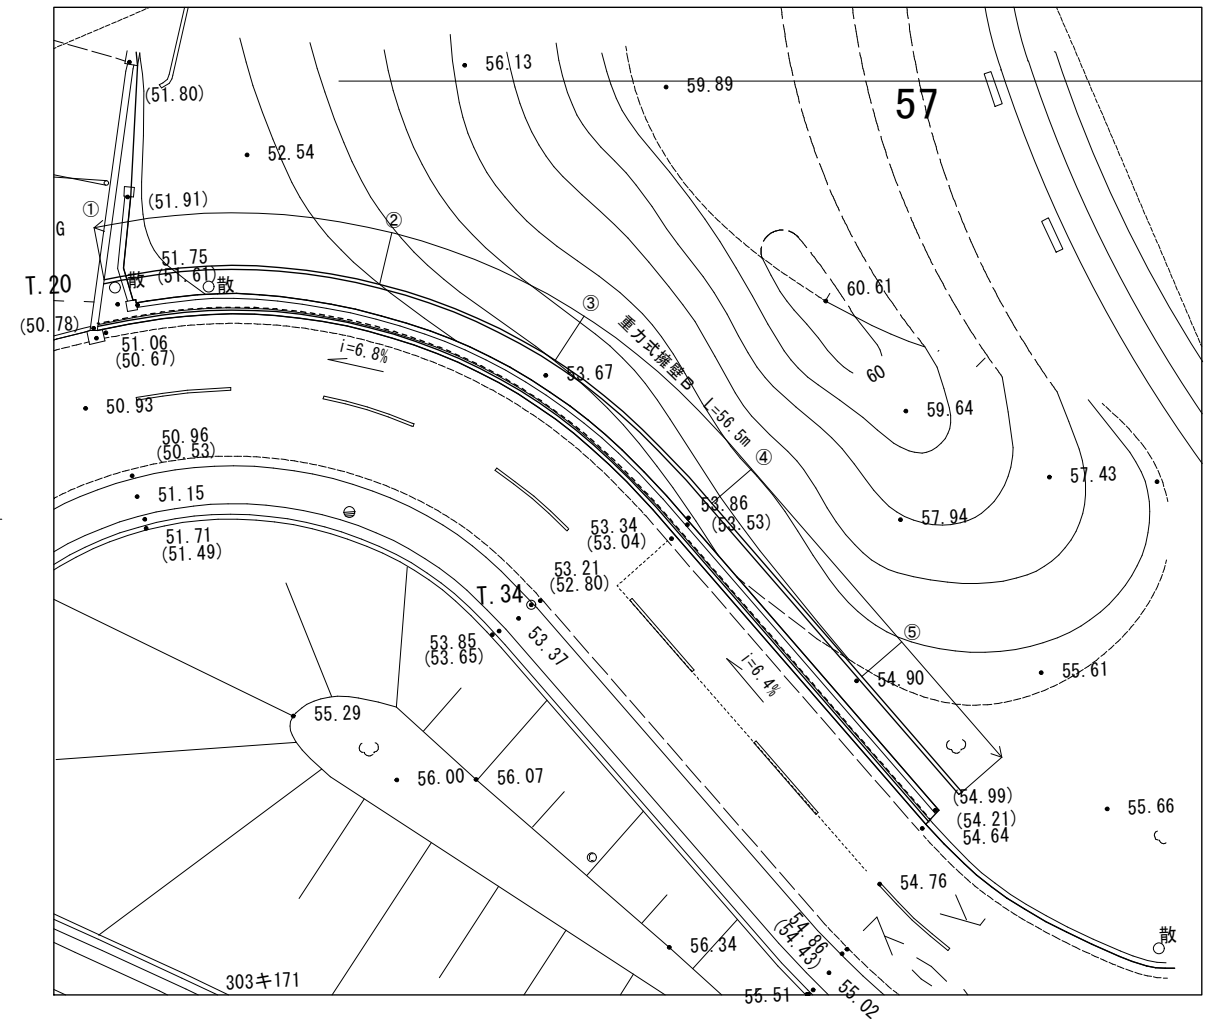




平面图 S=1:200 (1:400)

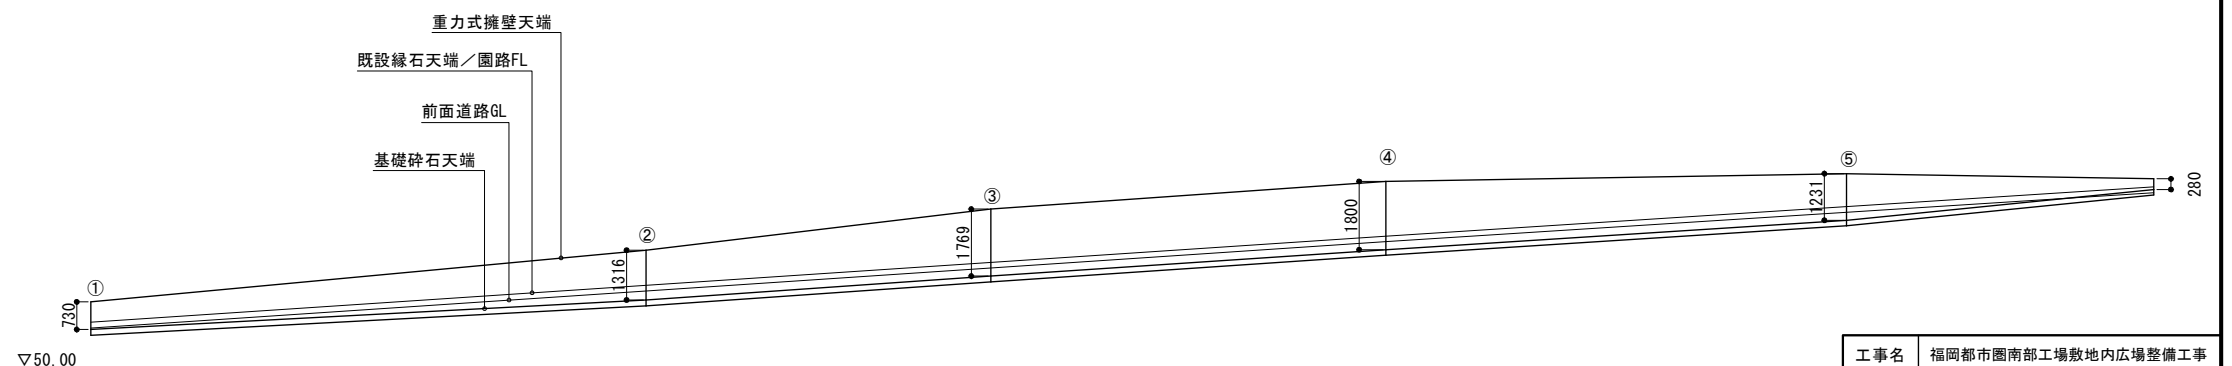

展開図 S=1:100(1:200)


工事名	福岡都市圏南部工場敷地内広場整備工事		
図面名	詳細図-2		
作成年月日	2019年6月		
縮尺	図 示	図面番号	15 / 44
事業者名	福岡都市圏南部環境事業組合		

ブロック積擁壁、コンクリートウォール

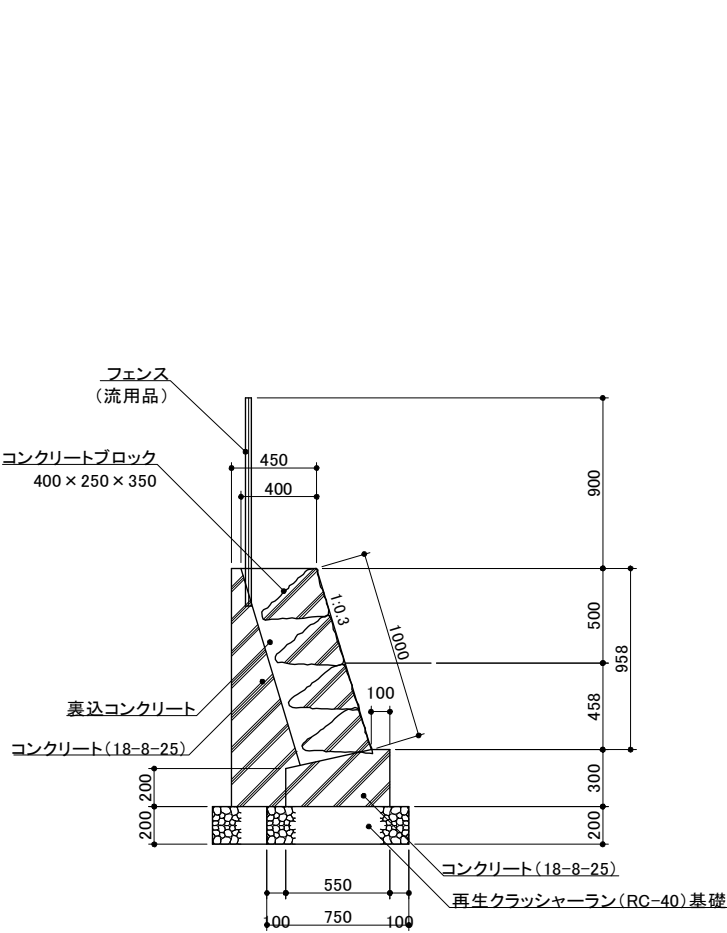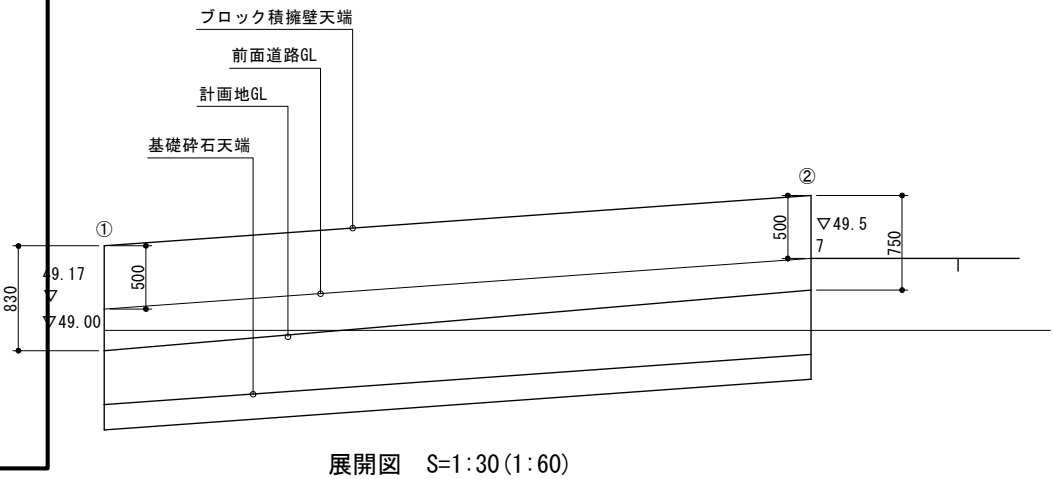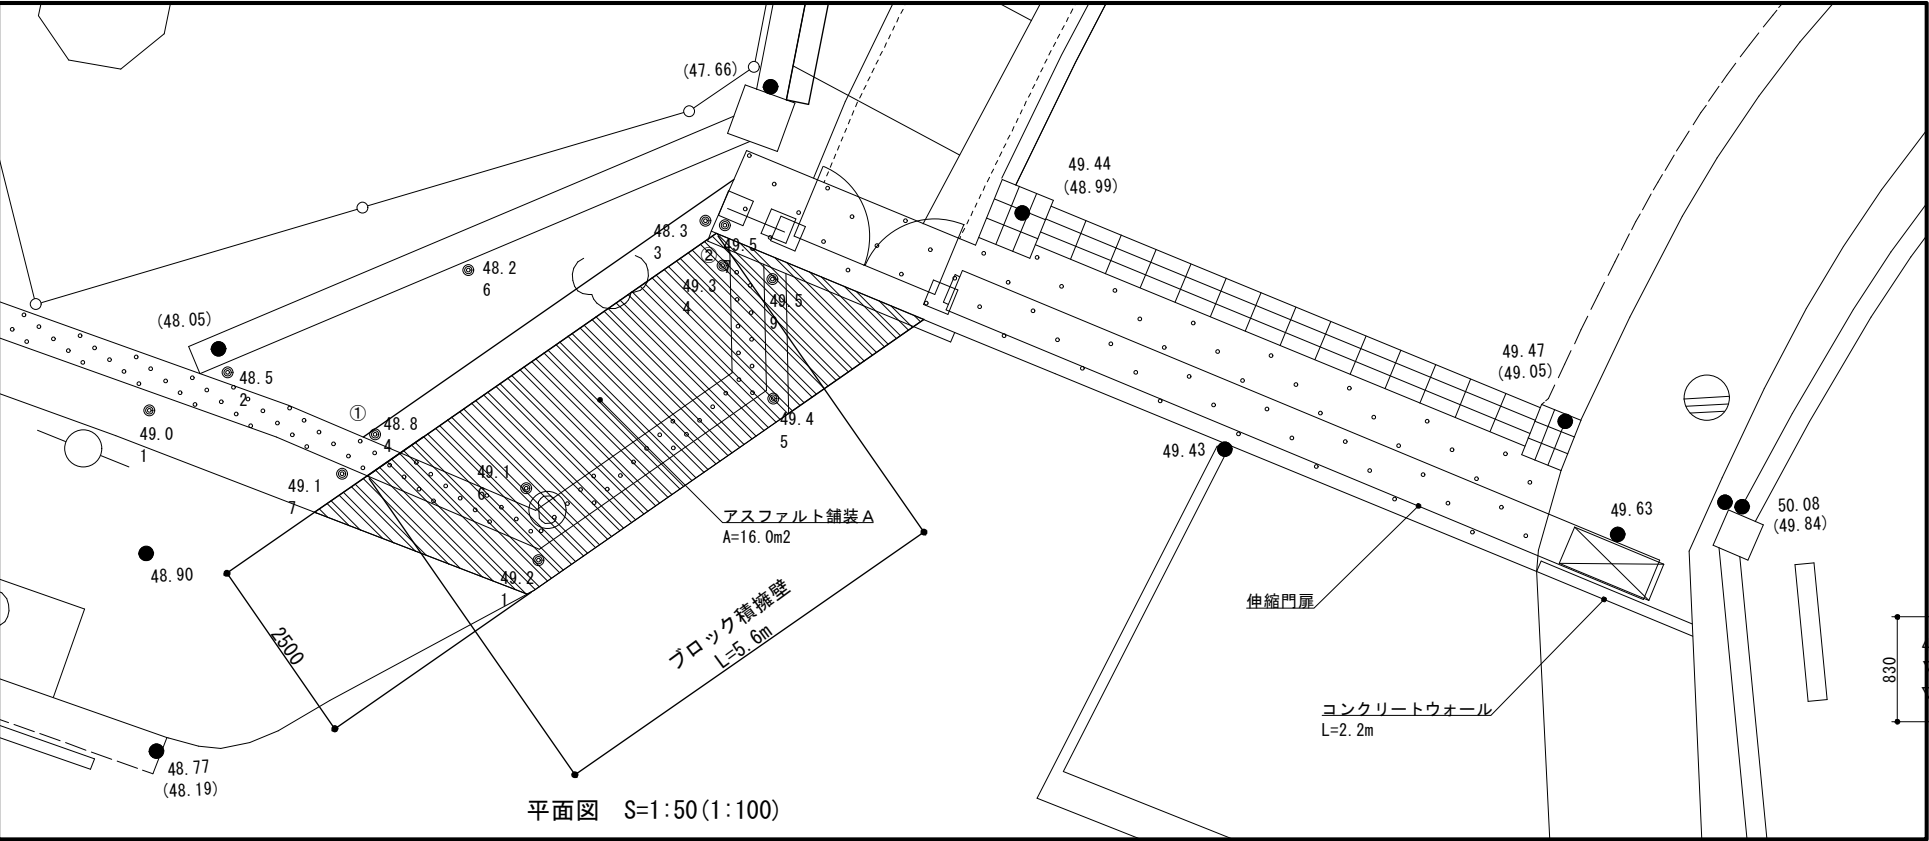


標準断面図 S=1:20 (1:40)

ブロック積擁壁

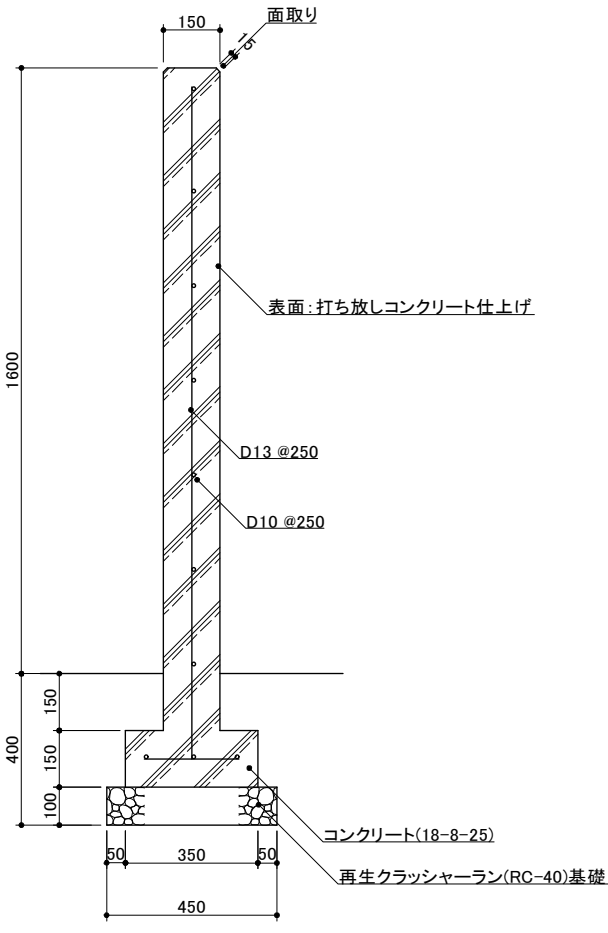


標準断面図 S=1:10 (1:20)

コンクリートウォール

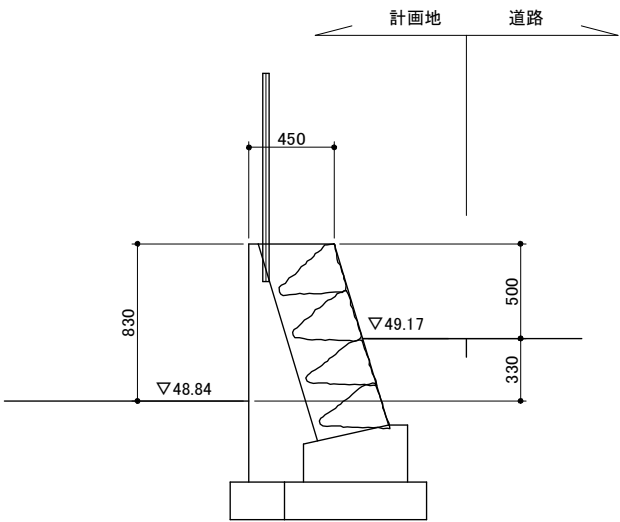












断面図① S=1:20 (1:40)

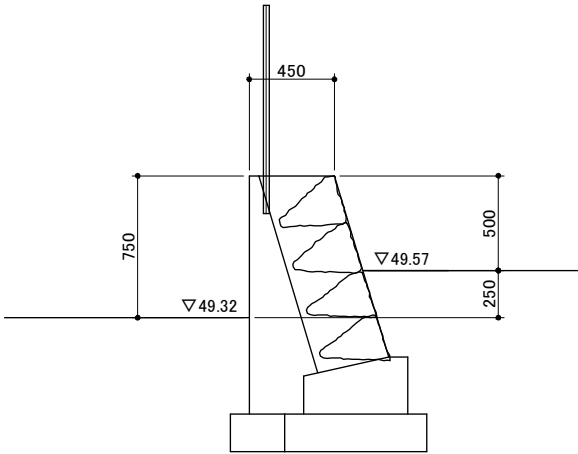


断面図② S=1:20 (1:40)



工事名	福岡都市圏南部工場敷地内広場整備工事		
図面名	詳細図-3		
作成年月日	2019年3月		
縮尺	図示	図面番号	16 / 44
事業者名	福岡都市圏南部環境事業組合		

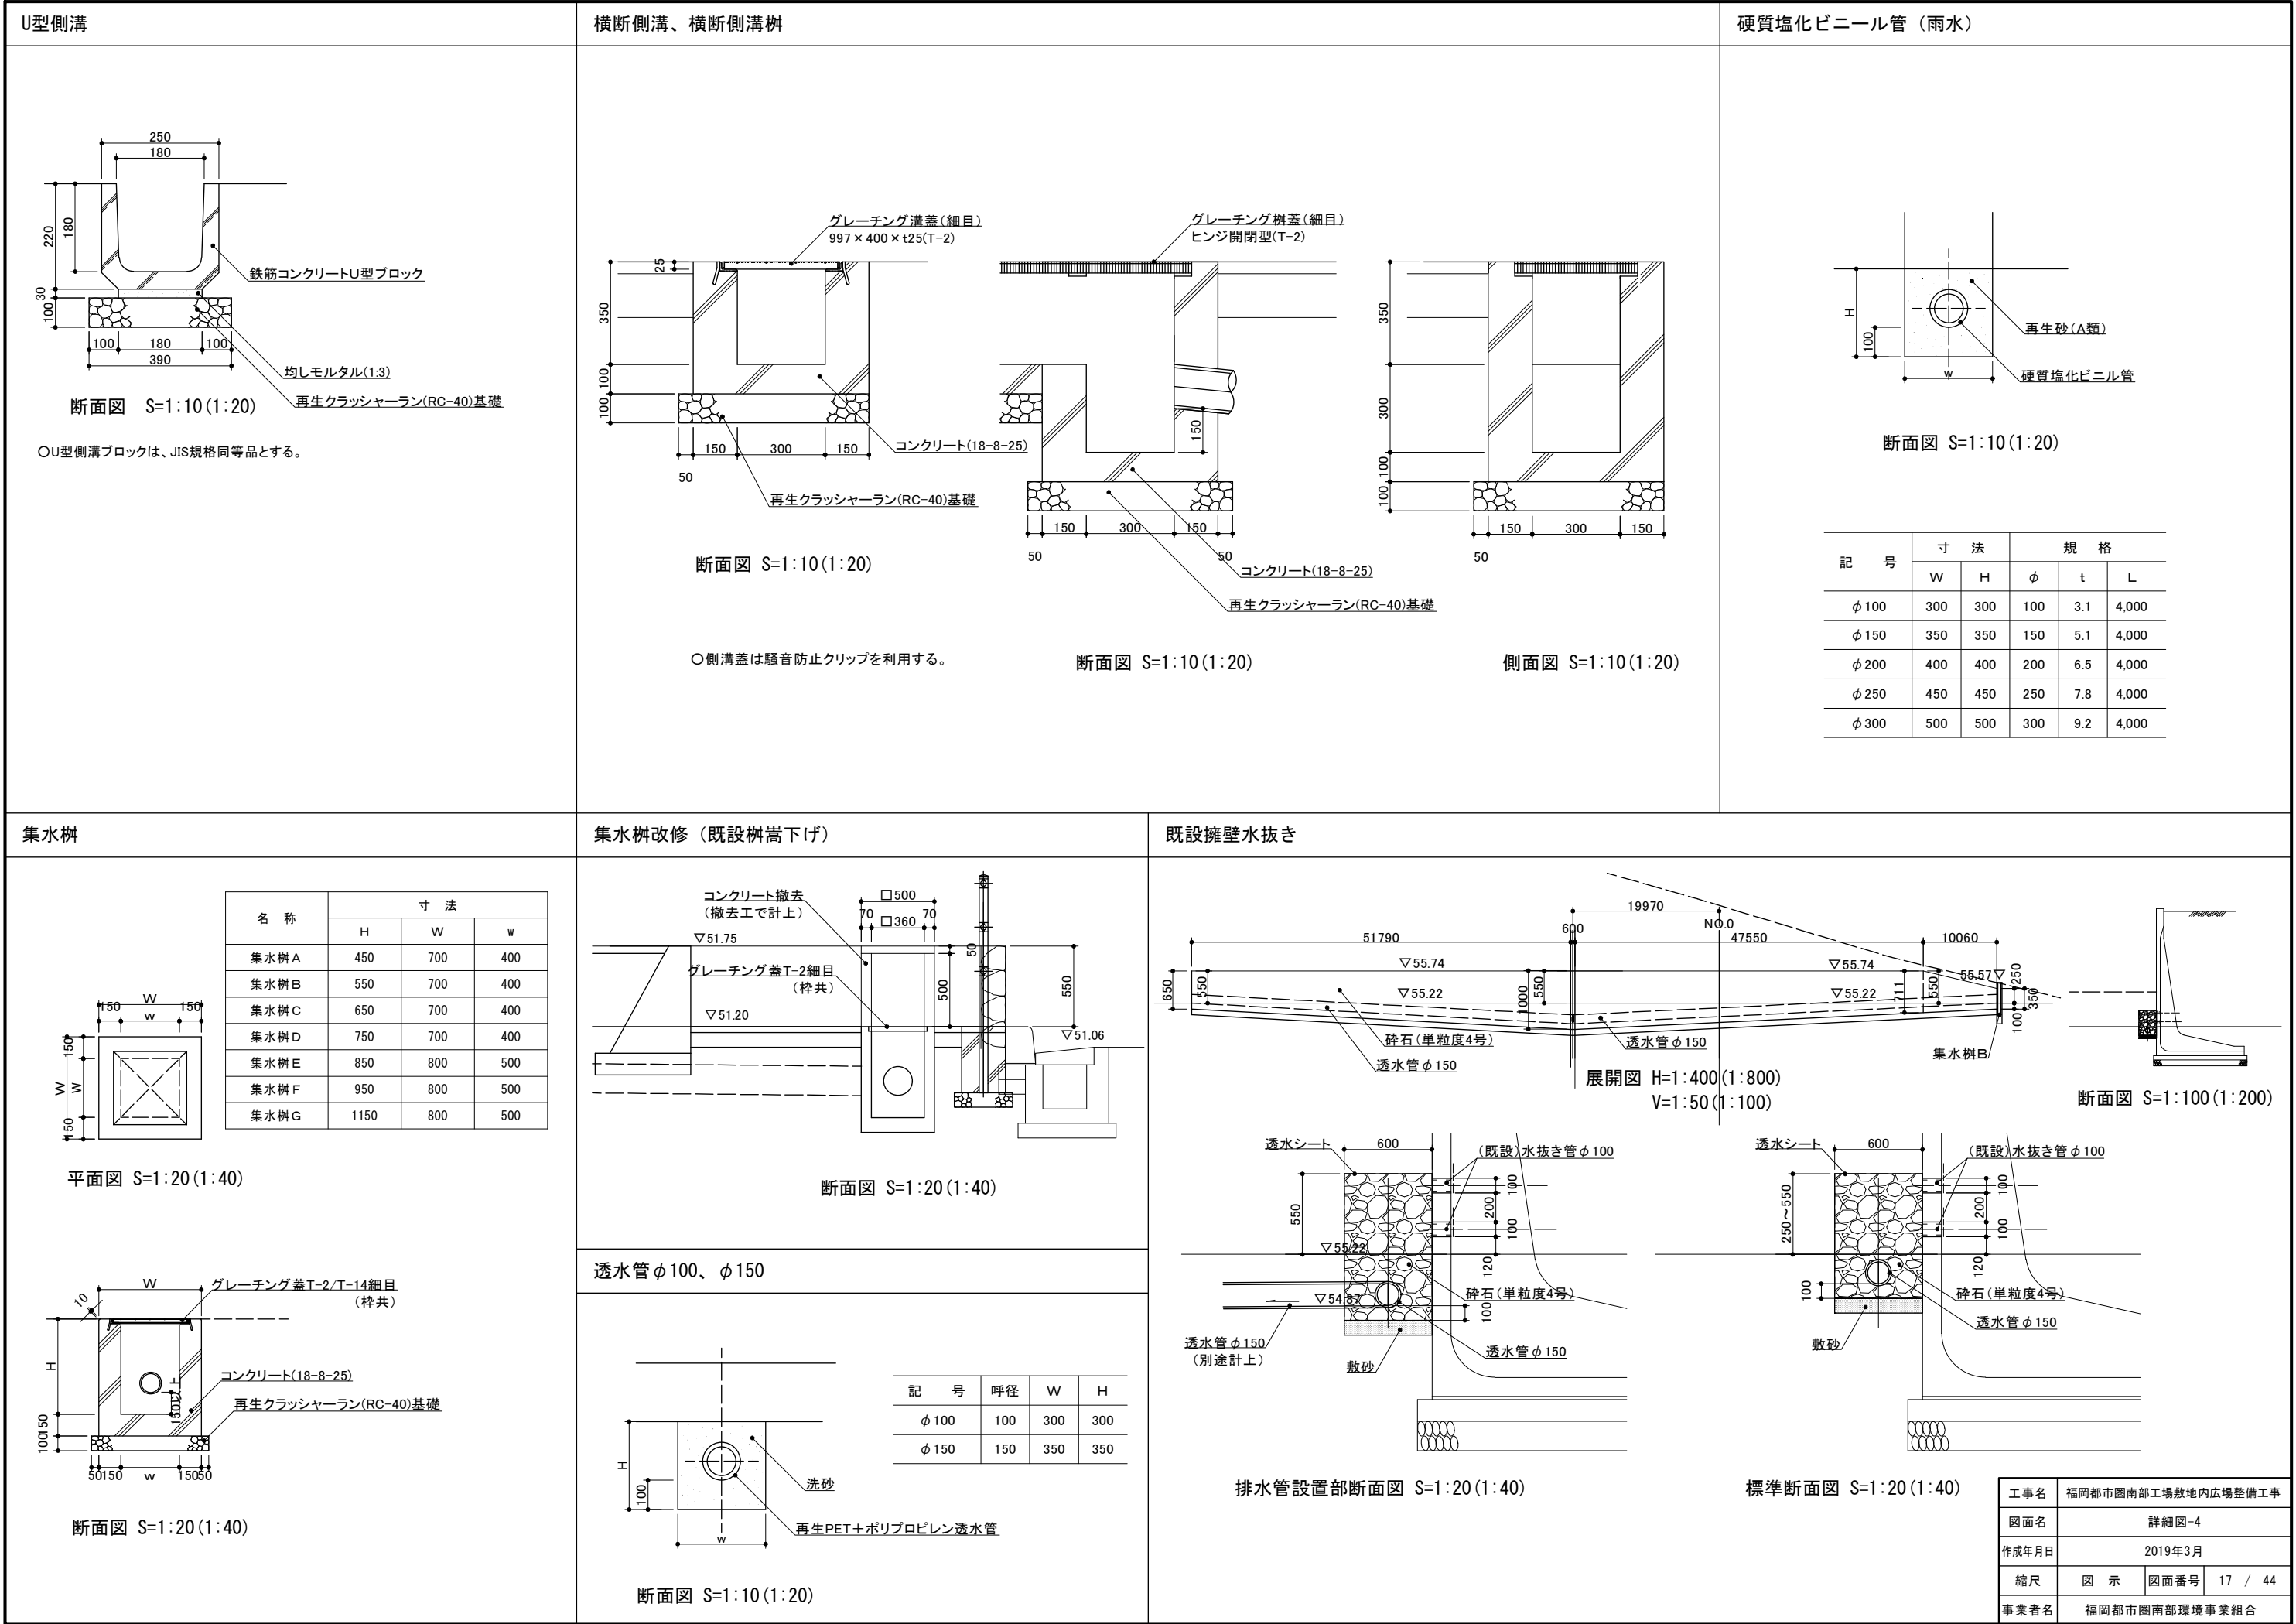

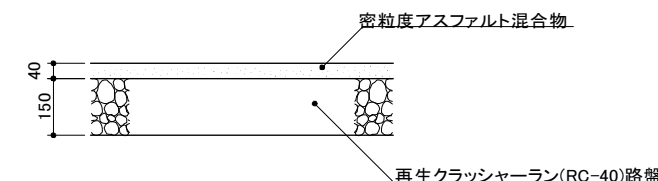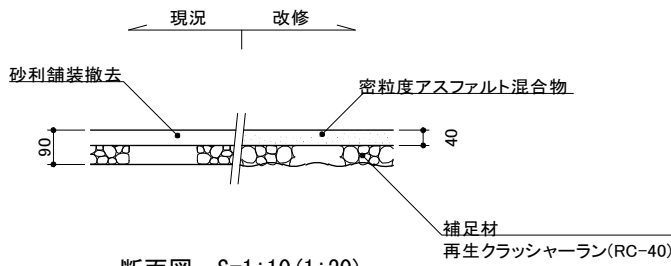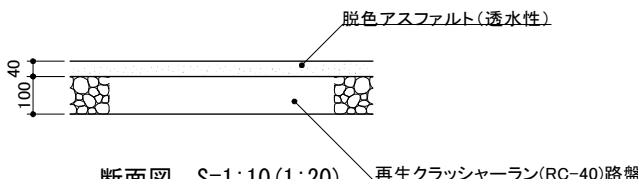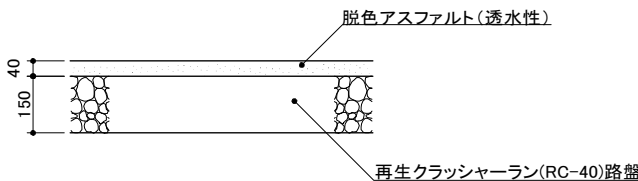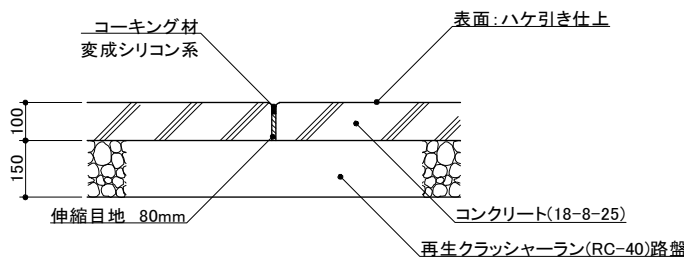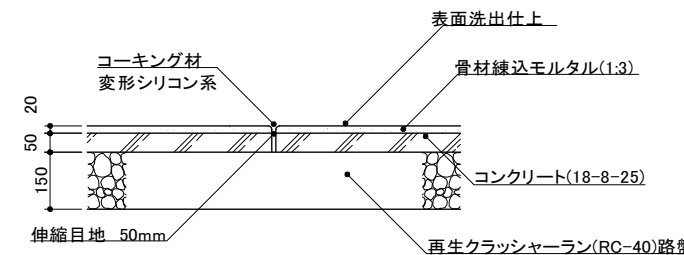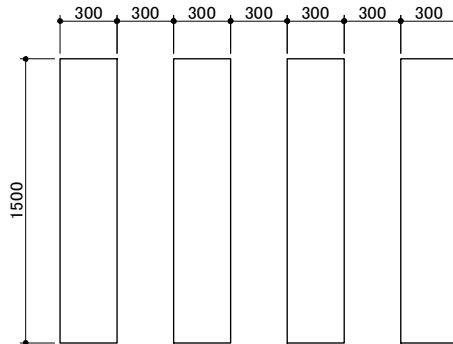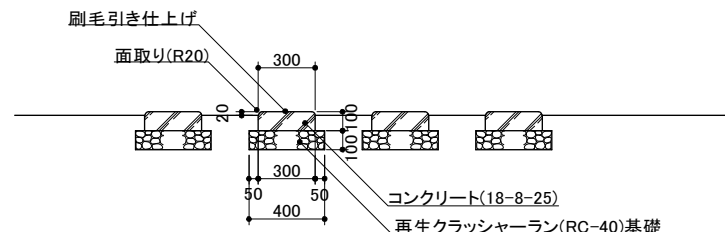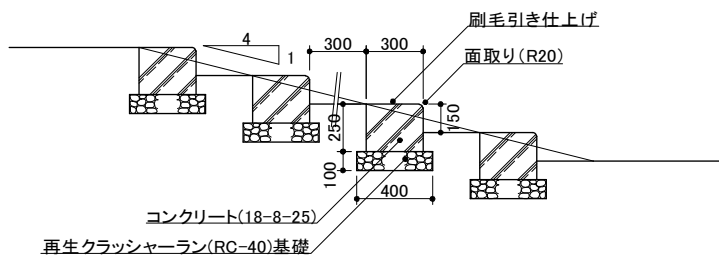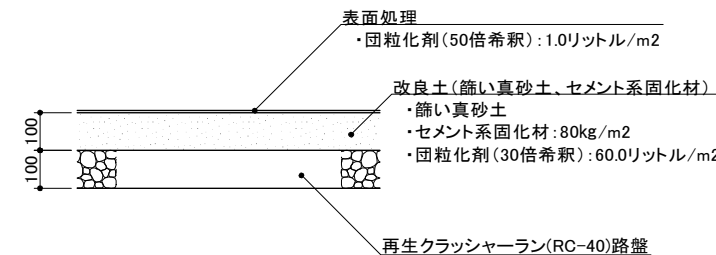
アスファルト舗装 A、B		脱色アスファルト舗装 A、B		コンクリート舗装、コンクリート洗い出し舗装																					
 断面図 S=1:10 (1:20) アスファルト舗装 A  断面図 S=1:10 (1:20) アスファルト舗装 B		 断面図 S=1:10 (1:20) 脱色アスファルト舗装 A  断面図 S=1:10 (1:20) 脱色アスファルト B 骨材：山吹		 断面図 S=1:10 (1:20) コンクリート舗装  断面図 S=1:10 (1:20) コンクリート洗い出し舗装 ○骨材：豊後砂利 ○サイズ：13～5mm ○伸縮目地：樹脂発砲系（発砲倍率15倍以下）ア10mmとし、縦横共@5.0mとする。																					
コンクリートステップ A、B		透水性保水型土系舗装																							
 平面図 S=1:20 (1:40)  断面図 S=1:20 (1:40) コンクリートステップ B  断面図 S=1:20 (1:40) コンクリートステップ A		 断面図 S=1:10 (1:20) ○篩い真砂土とする ○ATTAKI工法（旧トース土工法）同等品以上とする ○団粒化剤はGB-2000同等品以上とする ○セメント系固化材は六価クロム溶出低減型とする ○事前にサンプルを作成し保水試験・透水試験を行う ○保水性 200L/m3以上 ○透水試験1 × 10-4cm/sec以上 ○母材の含水比によって団粒化剤散布配合（希釈倍率）は考慮する ○混練機を用いたミキシングとする		<table><tr><td>工事名</td><td colspan="3">福岡都市圏南部工場敷地内広場整備工事</td></tr><tr><td>図面名</td><td colspan="3">詳細図-5</td></tr><tr><td>作成年月日</td><td colspan="3">2019年6月</td></tr><tr><td>縮尺</td><td>図 示</td><td>図面番号</td><td>18 / 44</td></tr><tr><td>事業者名</td><td colspan="3">福岡都市圏南部環境事業組合</td></tr></table>		工事名	福岡都市圏南部工場敷地内広場整備工事			図面名	詳細図-5			作成年月日	2019年6月			縮尺	図 示	図面番号	18 / 44	事業者名	福岡都市圏南部環境事業組合		
工事名	福岡都市圏南部工場敷地内広場整備工事																								
図面名	詳細図-5																								
作成年月日	2019年6月																								
縮尺	図 示	図面番号	18 / 44																						
事業者名	福岡都市圏南部環境事業組合																								

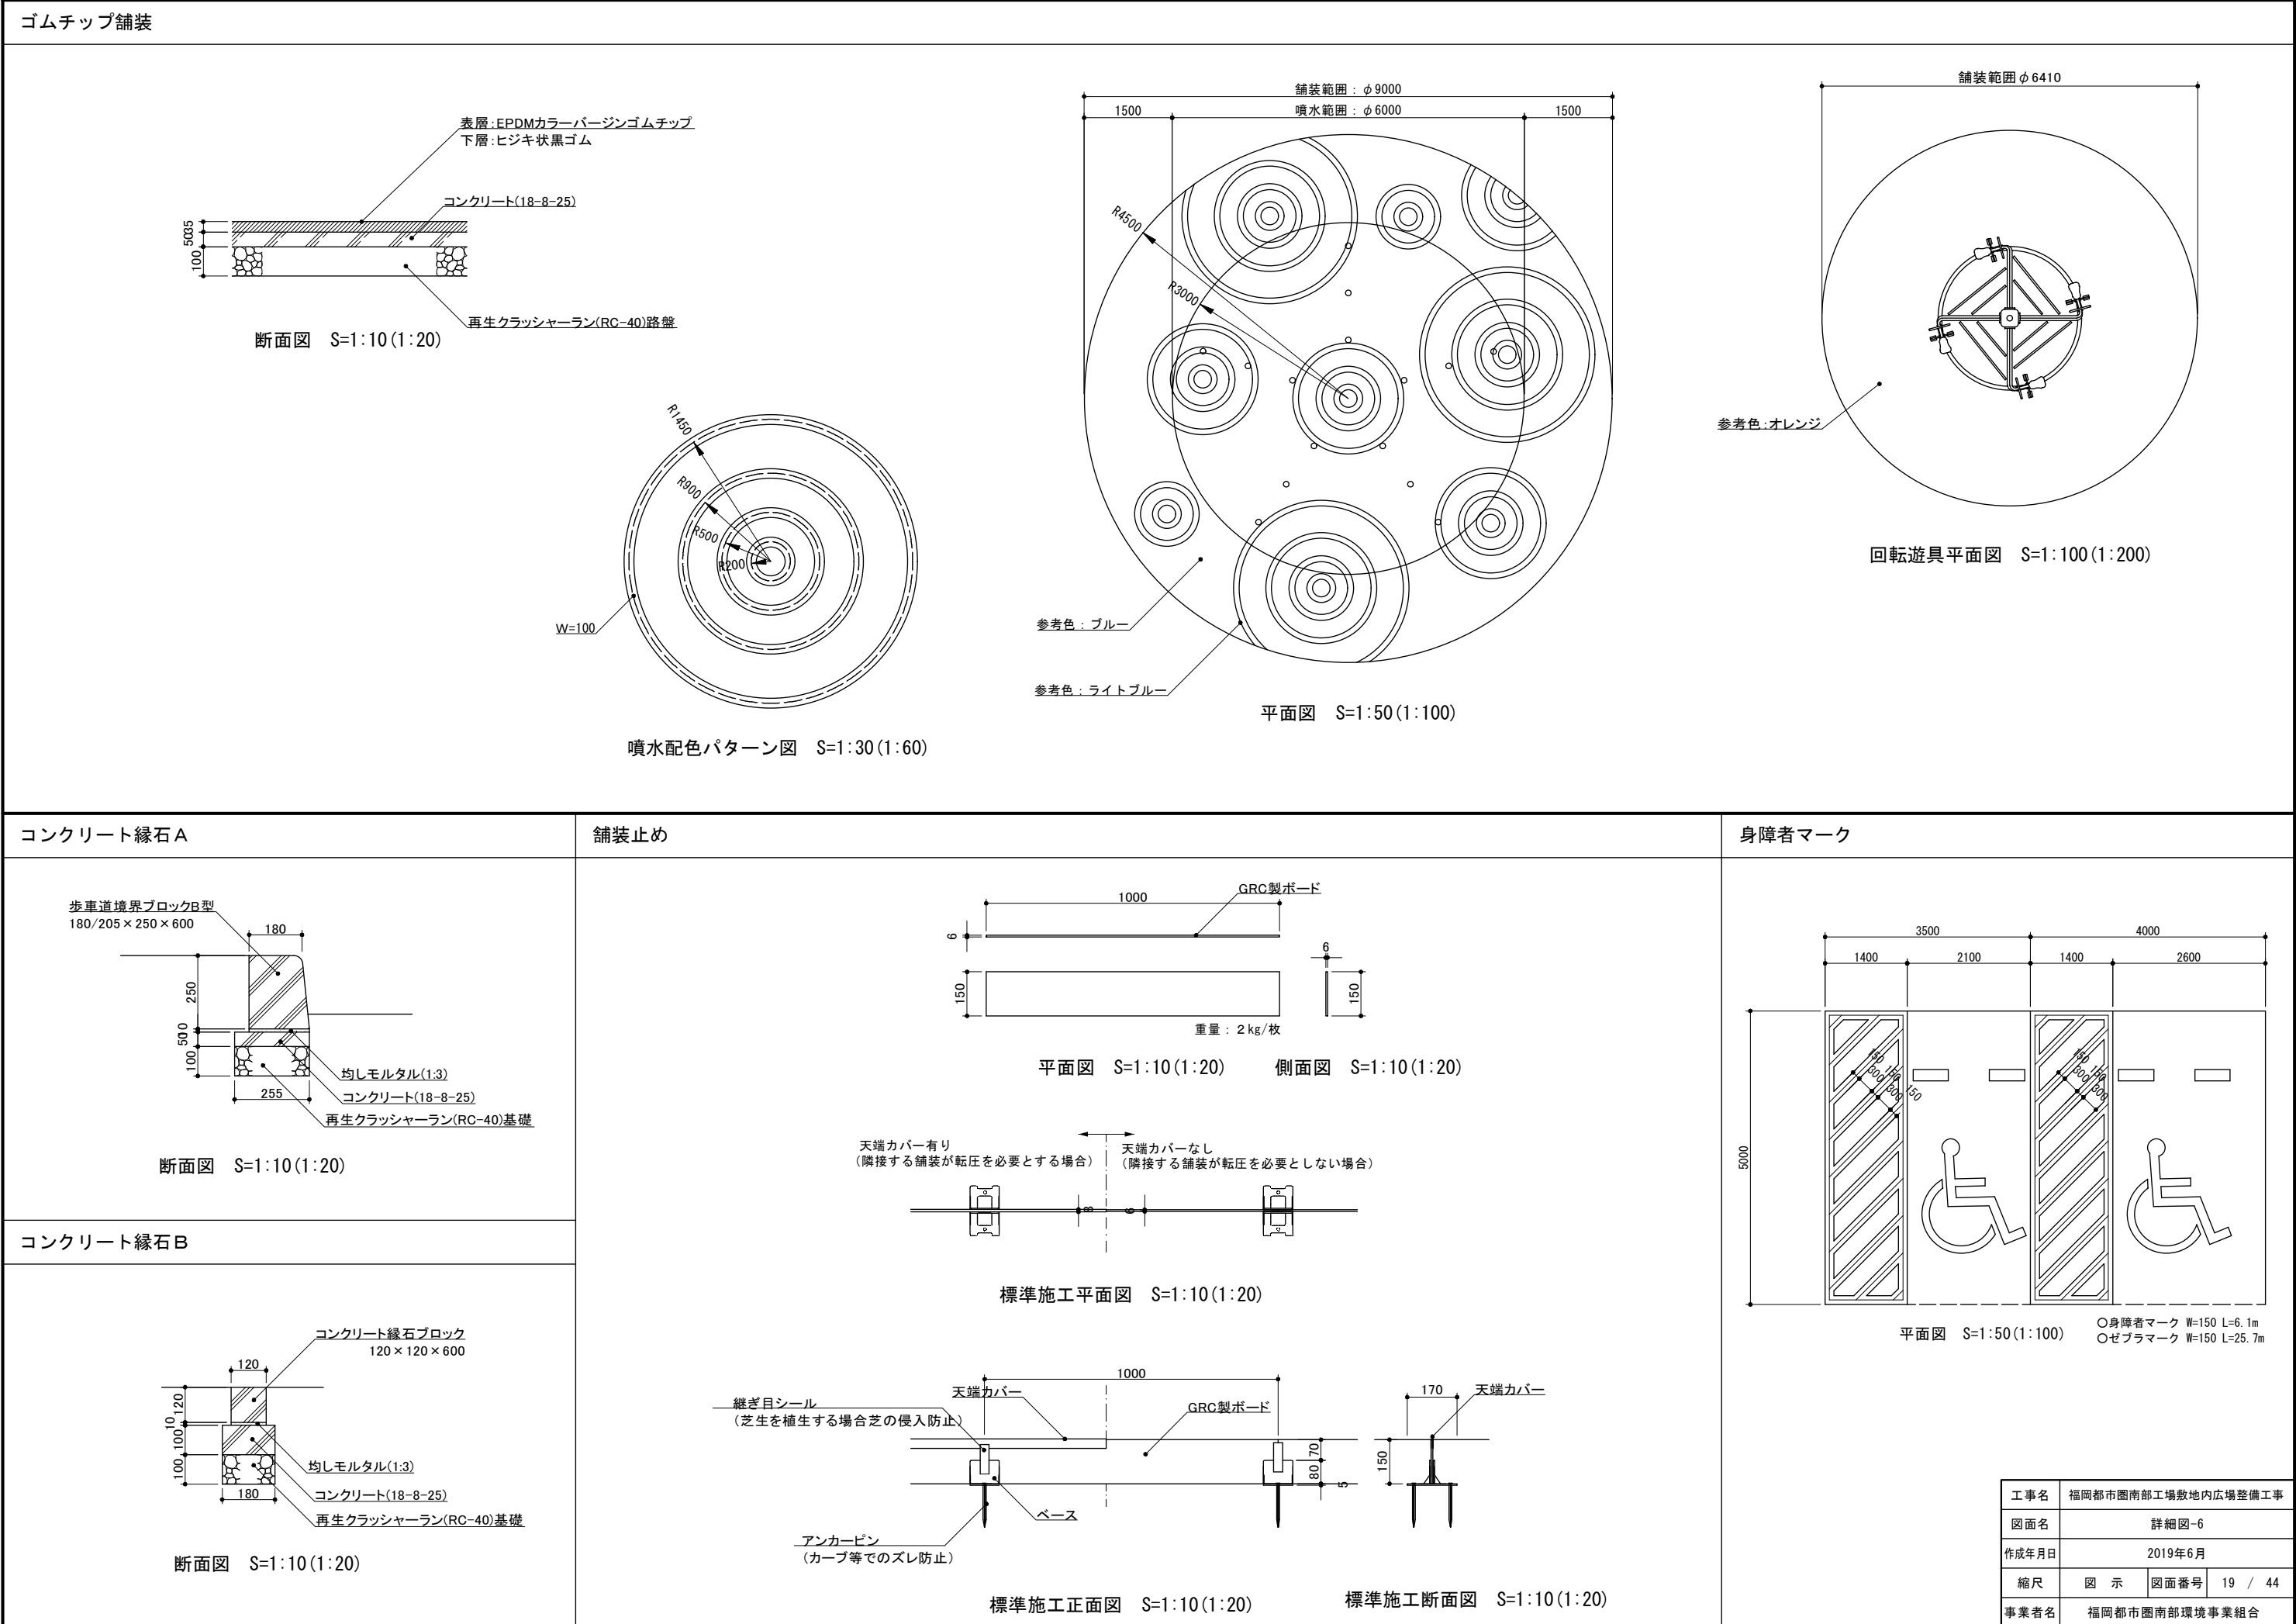

階段（手摺）

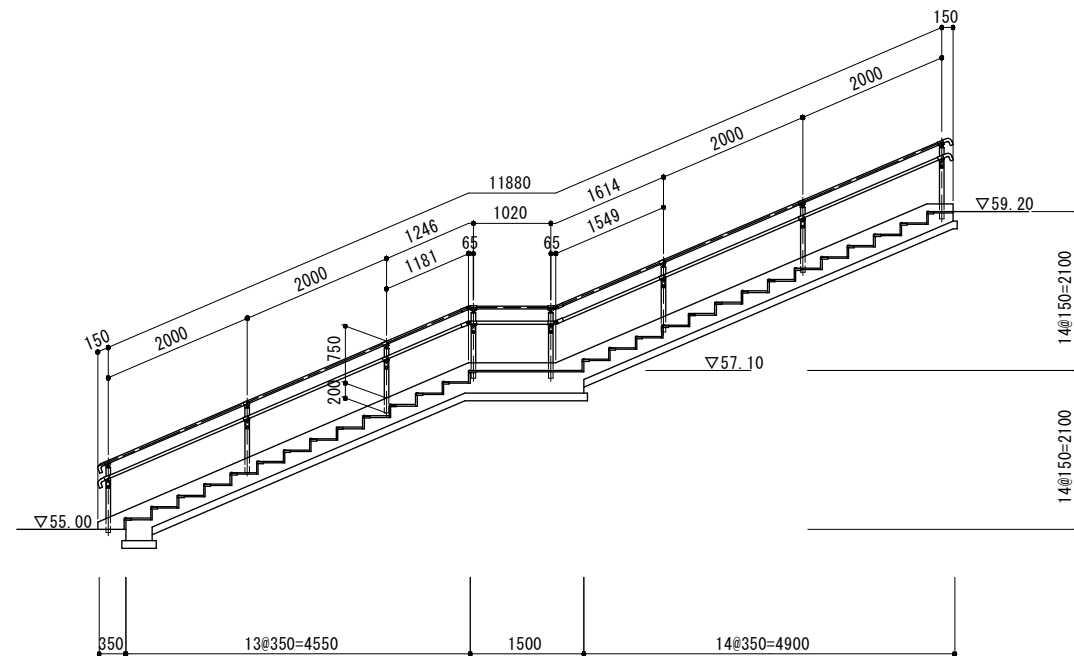
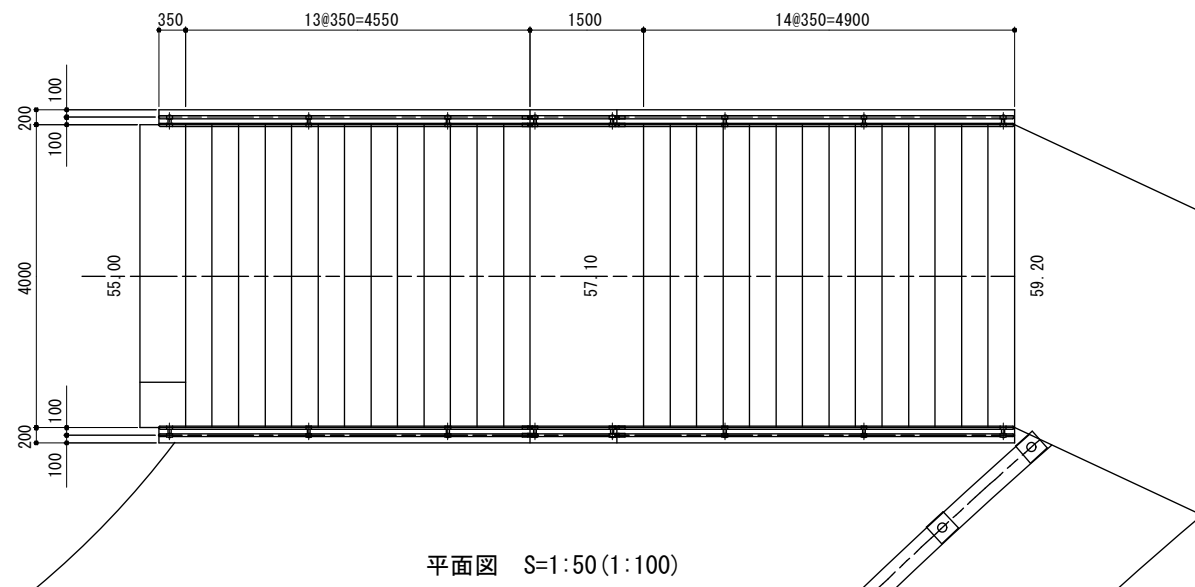


立面图 S=1:50 (1:100)

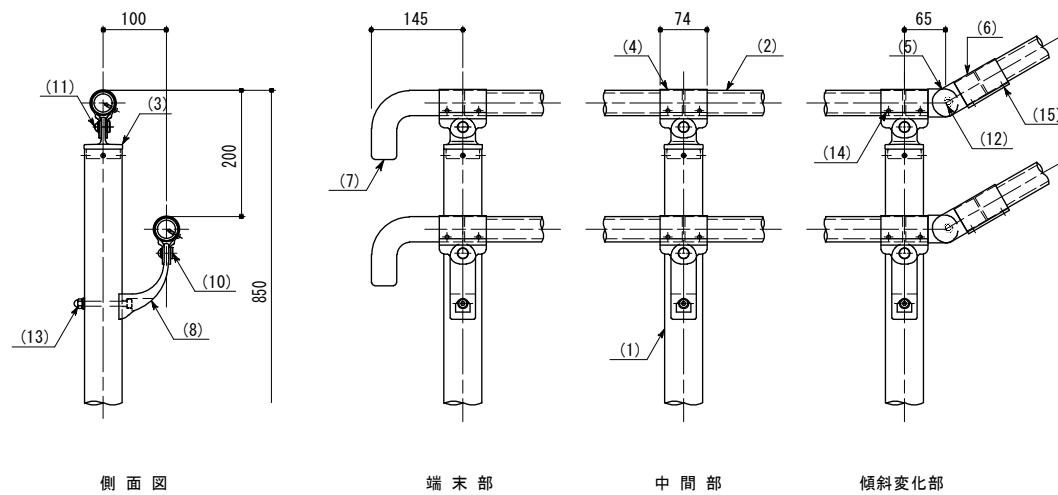


取付詳細図 S=1:6(1:12)

段差解消スロープ

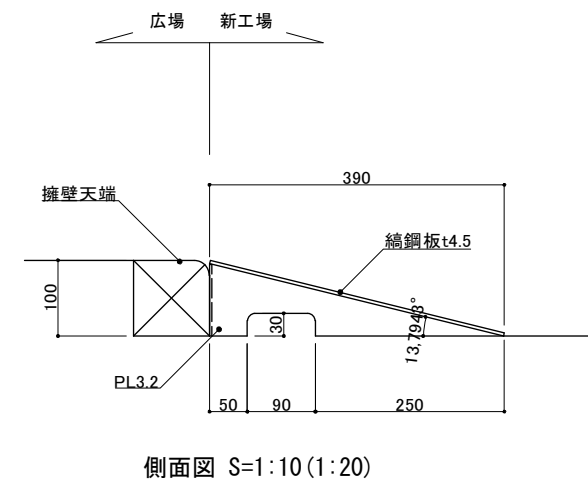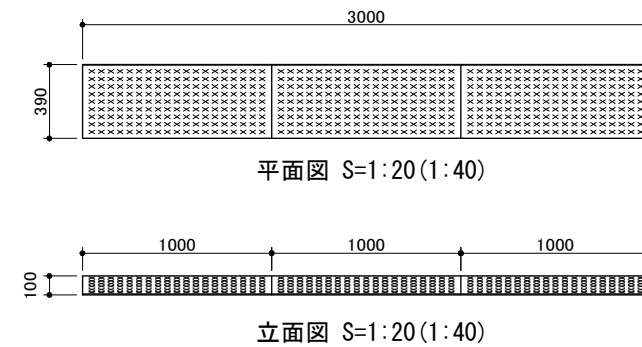

側面図 S=1:10 (1:20)

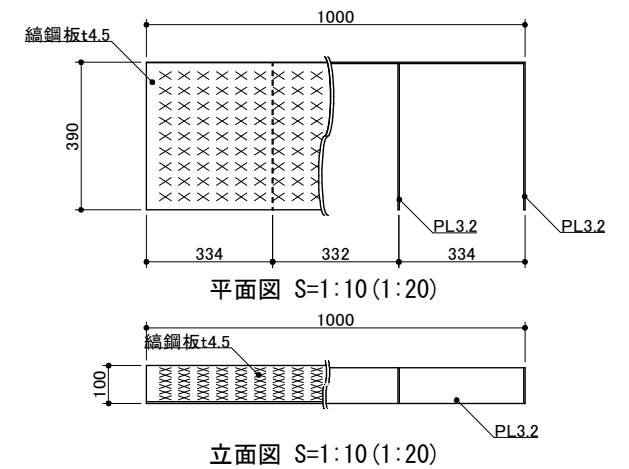


- ・溶融亜鉛メッキ仕上げとする。
- ・製品において、仕様により寸法・材質等の変更がある場合は承認図にて提出する事。
- ・本製品は日本公園施設業協会賠償責任制度による総合賠償責任保険加入製品とする。

部 番	名 称	形 状	材 質	表 面 処 理
(1)	支 柱	φ60×3.0t	A6005CS-T5	陽極酸化塗装複合皮膜 (マットブラウン色)
(2)	手 摺	φ40 (φ36×3.0t)	A6005CS-T5	再生木材表層 サンディング仕上
(3)	キャップ金具A	φ60 用	ADC	ポリエステル系粉体塗装 (マットブラウン)
(4)	キャップ金具B	φ40用 (巾=74)	A6063S-T5	
(5)	フレキシブル金具A	φ40用 (2ヶ/セット)	ADC	
(6)	フレキシブル金具B	φ40用 (巾=75)	A6063S-T5	
(7)	端束手摺	φ40	ADC	
(8)	2段金具	φ40用 (出巾=100)	AC4C	
(9)	—	—	—	
(10)	化粧ナット	M8用	ADC	GB
(11)	六角穴付ボタンボルト	M8×15 B, W	SUS	
(12)	六角穴付ボタンボルト	M8×20 B, SW		
(13)	六角穴付ボルト	M8×80 B, CN, W, SW		
(14)	ピասビス (ナベ)	φ4×19 B		
(15)	六角穴付止ネジ	M6×6 B		—

※ 製品は、メーカーの指定する損害賠償責任保険に加入しているものとする。
※ 改良の為、一部仕様変更する場合がある。

工事名	福岡都市圏南部工場敷地内広場整備工事		
図面名	詳細図-8		
作成年月日	2019年6月		
縮尺	図 示	図面番号	21 / 44
事業者名	福岡都市圏南部環境事業組合		

遊具割付図

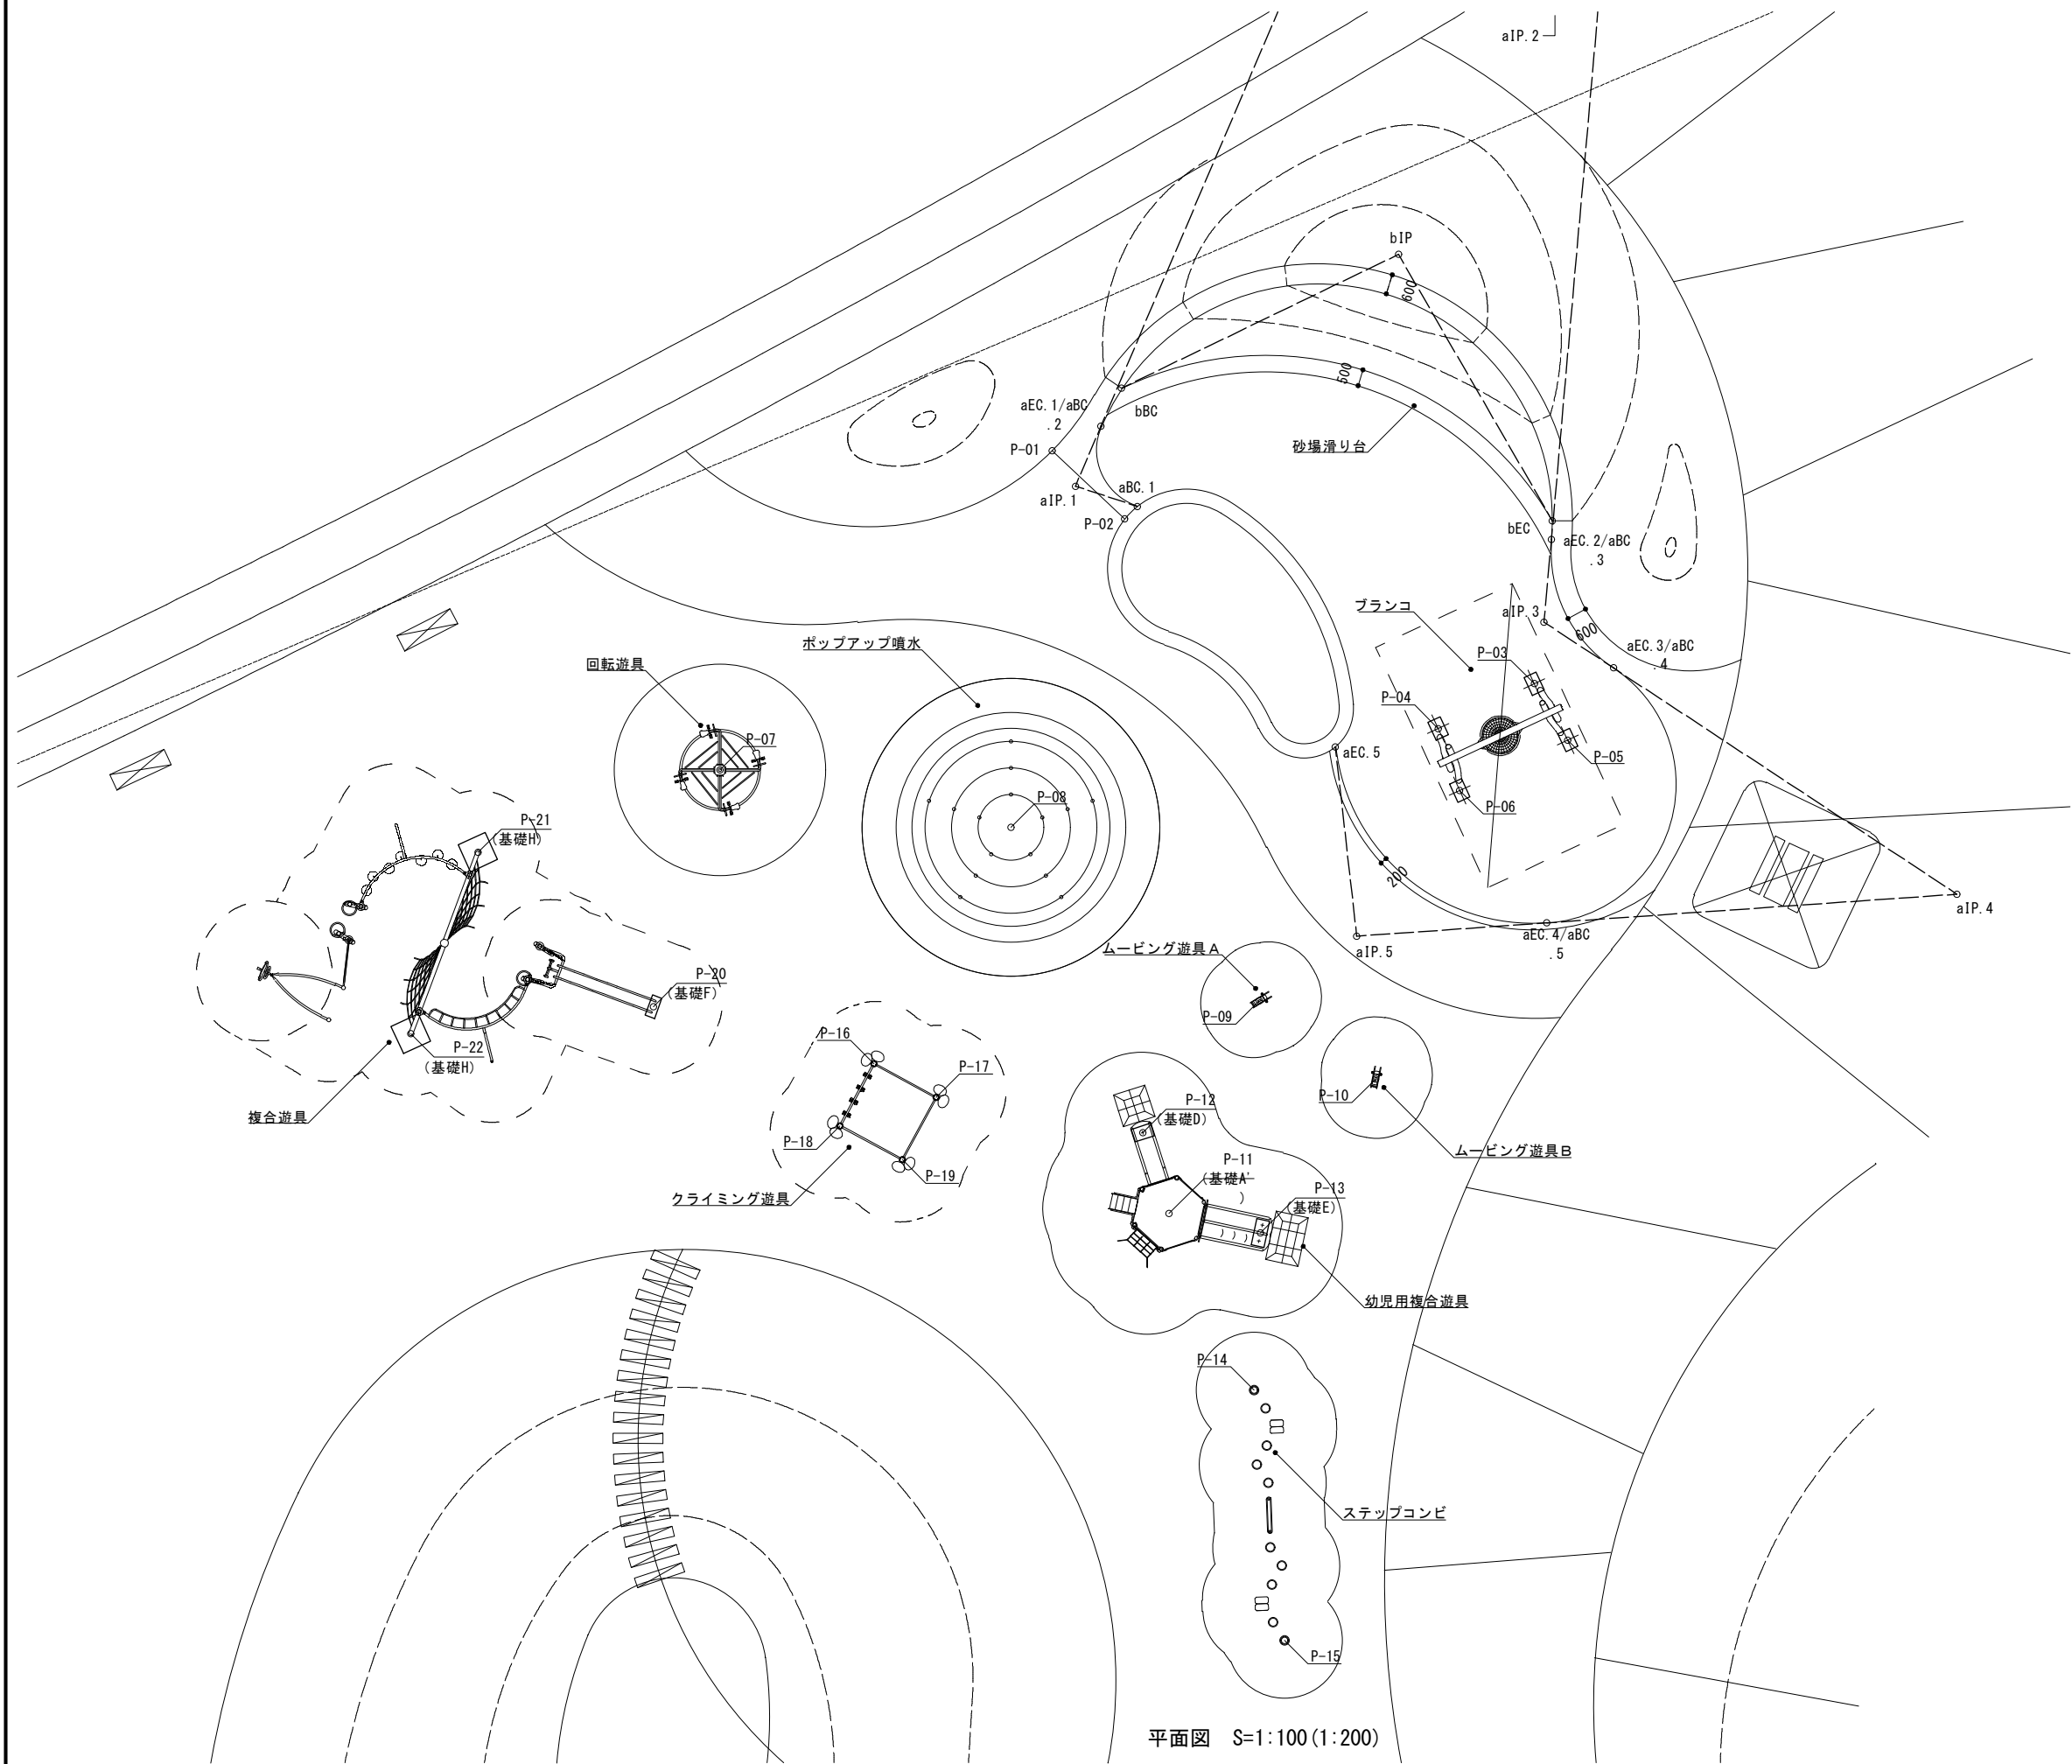

凡 例 座標値			
観測点名	X座標	Y座標	備考
aBC. 1	56541.425	-50106.171	砂場滑り台
aIP. 1	56542.905	-50104.875	砂場滑り台
aEC. 1/aBC. 2	56541.483	-50103.516	砂場滑り台
aIP. 2	56509.229	-50072.682	砂場滑り台
aEC. 2/aBC. 3	56530.320	-50112.004	砂場滑り台
aIP. 3	56531.511	-50114.216	砂場滑り台
aEC. 3/aBC. 4	56530.126	-50116.311	砂場滑り台
aIP. 4	56523.279	-50126.673	砂場滑り台
aEC. 4/aBC. 5	56535.010	-50122.594	砂場滑り台
aIP. 5	56540.441	-50120.705	砂場滑り台
aEC. 5	56538.785	-50115.199	砂場滑り台
bBC	56540.457	-50102.702	砂場滑り台
bIP	56531.182	-50102.281	砂場滑り台
bEC	56530.074	-50111.499	砂場滑り台
P-01	56543.123	-50103.609	砂場滑り台
P-02	56541.923	-50106.371	砂場滑り台
P-03	56532.515	-50115.808	プランコ
P-04	56535.714	-50115.910	プランコ
P-05	56532.253	-50117.771	プランコ
P-06	56535.851	-50117.886	プランコ
P-07	56556.146	-50108.526	回転遊具
P-08	56548.752	-50113.578	ポップアップ噴水
P-09	56543.909	-50121.338	ムービング遊具A
P-10	56541.620	-50124.897	ムービング遊具B
P-11	56548.945	-50126.173	幼児用複合遊具
P-12	56548.711	-50123.613	幼児用複合遊具
P-13	56546.641	-50127.799	幼児用複合遊具
P-14	56548.685	-50132.081	ステップコンビ
P-15	56550.806	-50139.387	ステップコンビ
P-16	56555.357	-50118.505	クライミング遊具
P-17	56554.030	-50120.184	クライミング遊具
P-18	56557.036	-50119.832	クライミング遊具
P-19	56555.709	-50121.511	クライミング遊具
P-20	56560.797	-50114.305	複合遊具
P-21	56563.840	-50107.933	複合遊具
P-22	56567.858	-50112.173	複合遊具



工事名	福岡都市圏南部工場敷地内広場整備工事		
図面名	詳細図-9		
作成年月日	2019年6月		
縮尺	図 示	図面番号	22 / 46
事業者名	福岡都市圏南部環境事業組合		

ポスト
クランプ
アーチ
ヘミスフィアクライマー
トレッカーラダー
イーボッド
ハングライダー
スウィングスティックス
ポリエチレン成形品
φ127電気亜鉛メッキ鋼管 ポリエステル粉体塗装
アルミ合金鋳物 ポリエステル粉体塗装
φ127電気亜鉛メッキ鋼管 ポリエステル粉体塗装
φ19合成繊維被覆ロープ
φ60.3、φ33.4電気亜鉛メッキ鋼管 ポリエステル粉体塗装
φ60.3、φ48.3、φ33.4電気亜鉛メッキ鋼管 ポリエステル粉体塗装
φ60.3電気亜鉛メッキ鋼管 ポリエステル粉体塗装
φ60.3、φ48.3、φ42.1電気亜鉛メッキ鋼管 ポリエステル粉体塗装
φ33.4電気亜鉛メッキ鋼管 ポリエステル粉体塗装
質量 668kg




※各種部材はASTM（米国材料試験協会）規格に準ずるもので、
インチサイズを 1"=25.4mmでミリメートルに換算して表記している。

- 設置上の注意
- ・本製品の専有スペースとしての安全域を確保すること。
 - ・落下等による危険を最小にするために安全領域内の設置面には300mm程度の砂敷、または適切な衝撃吸収性能を有する材料を敷設すること。
 - ・アイテムのうちハングライダーとジャイロツイスターは高難度系遊具（アイテム）のため、ゴム製マット型製品を敷設する場合は、衝撃吸収性能を品質証明書で確認して敷設すること。
 - ・その他ゆる詰め材、現場施工型ゴム系舗装の場合は、施工後JPFA方式による設置面の衝撃吸収性能の試験を行い、必要な衝撃吸収性能が確保されていることを確認すること。
 - ・本製品はおおむね6才～12才を対象にデザインされている。
 - ・本製品はJPFA-SP-S:2014に準拠した製品である。
 - ・本製品は（一社）日本公園施設業協会の団体加入する公園施設団体賠償責任保険制度を適用する。


※本体色はオーダーカラーとし、カラー指示図に従うものとする
※基礎B・H以外は均しコンクリート無しとし、
ボイド抜きは行わない。

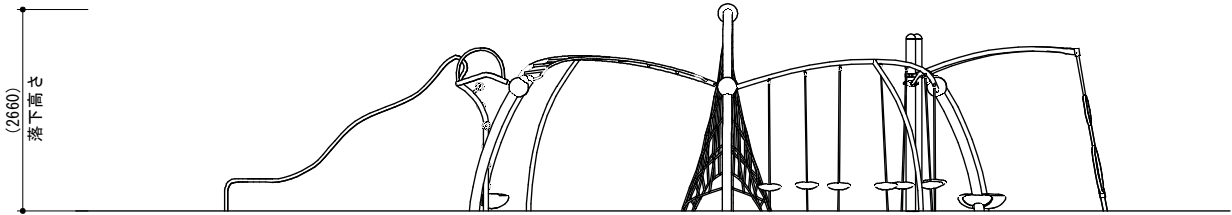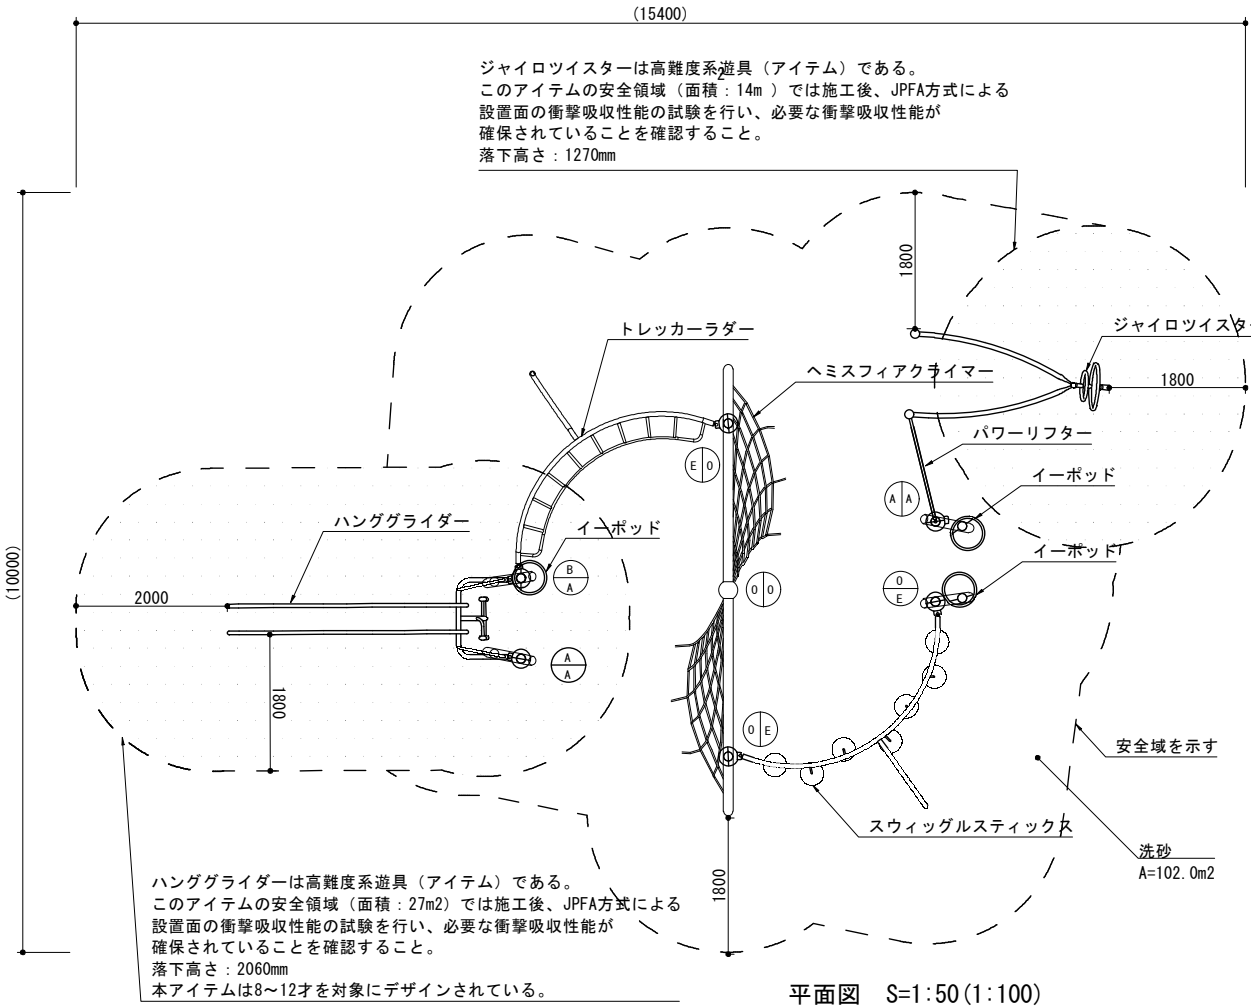


立断面図 S=1:50 (1:100)

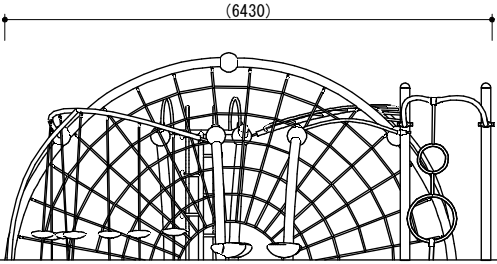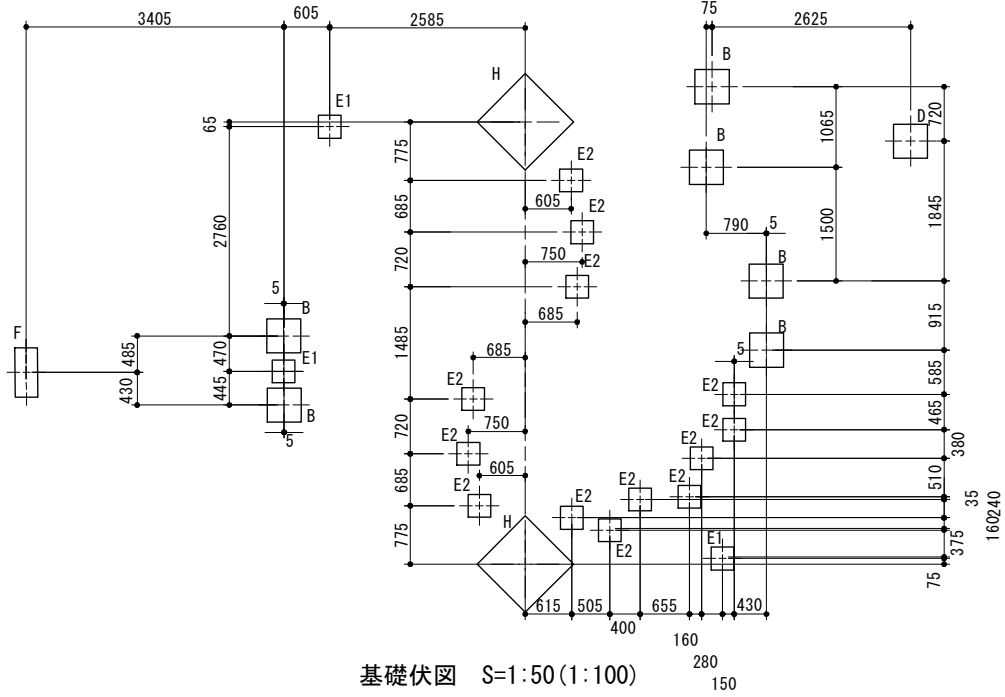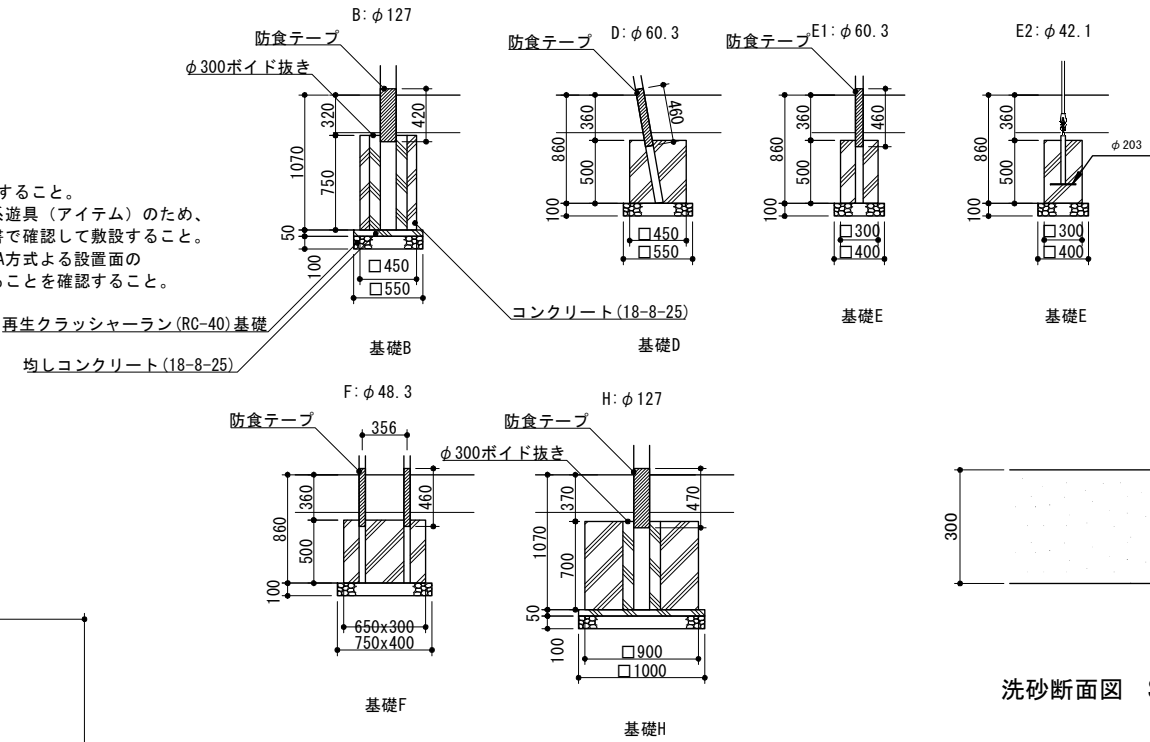



工事名	福岡都市圏南部工場敷地内広場整備工事		
図面名	詳細図-10		
作成年月日	2019年6月		
縮尺	図示	図面番号	23 / 44
事業者名	福岡都市圏南部環境事業組合		

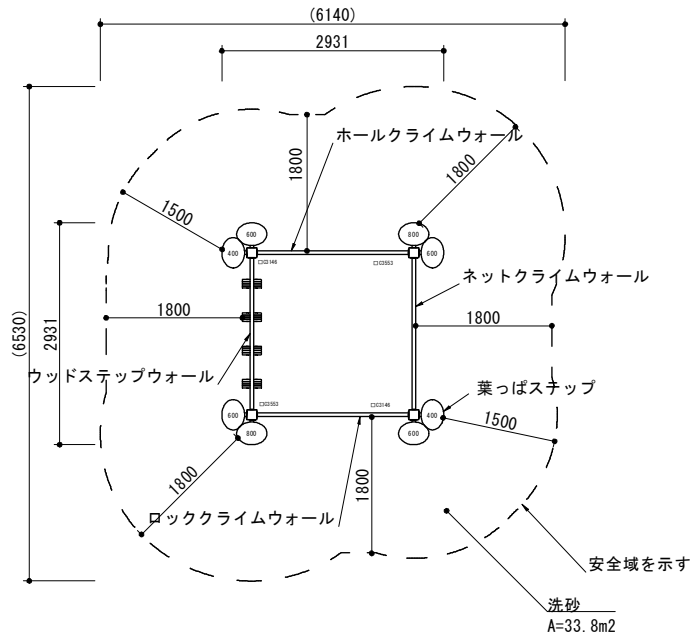


平面図 S=1:50 (1:100)

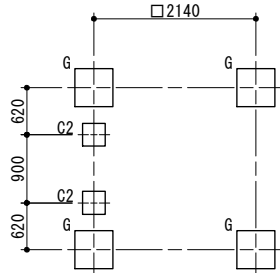

基礎伏図 S=1:50 (1:100)

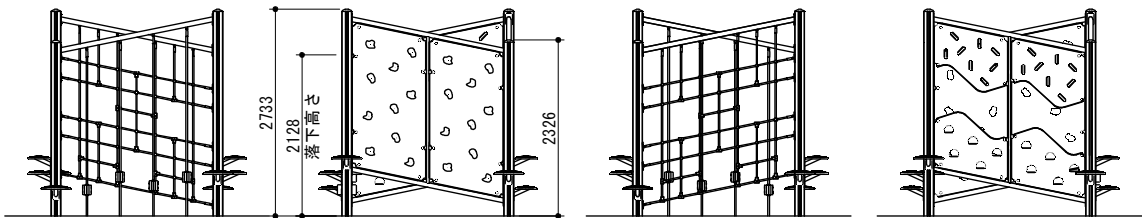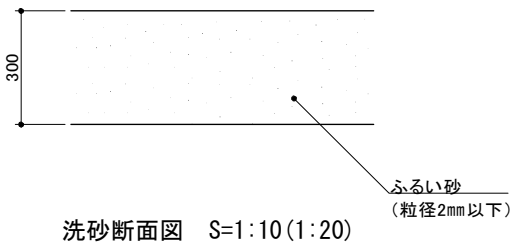

立面図 S=1:50 (1:100)

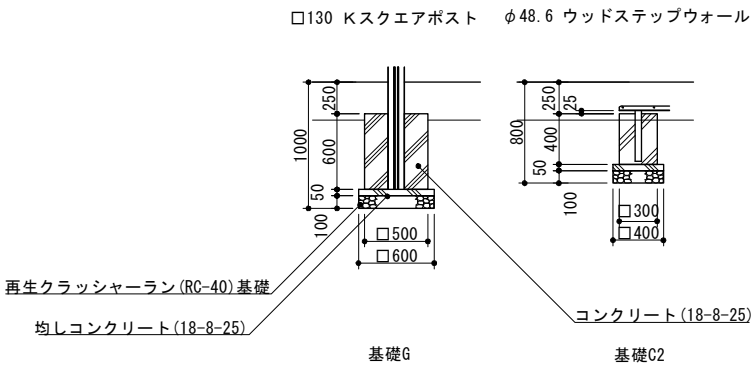


基礎詳細図 S=1:30 (1:60)

クスクエアポスト	異形□130アルミ押出形材 合成樹脂焼付塗装（ブラウン）
ロッククライムウォール	マルチジョイントシステム t19HPEパネル（ページュ）
ホールクライムウォール	クライムホールド：ポリエステル樹脂成形品（セーフティワイヤー入り） φ60. 5/φ34鋼管 電気亜鉛メッキ 合成樹脂焼付塗装（ダークブラウン）
ネットクライムウォール	t19HPEパネル（ブルー） φ60. 5/φ34鋼管 電気亜鉛メッキ 合成樹脂焼付塗装（ダークブラウン）
ウッドステップウォール	φ16ザイルロープ φ60. 5鋼管 電気亜鉛メッキ 合成樹脂焼付塗装（ダークブラウン）
葉っぱステップ	リサイクル木材（148x28） φ20ザイルロープ φ60. 5鋼管 電気亜鉛メッキ 合成樹脂焼付塗装（ダークブラウン）
質量	アルミ鋳物 合成樹脂焼付塗装（グリーン） φ48. 6鋼管 電気亜鉛メッキ 合成樹脂焼付塗装（ダークブラウン） 425kg


- 設置上の注意
- ・本製品の専有スペースとしての安全域を確保すること。
 - ・落下等による危険を最少にするために安全域内の設置面には適切な衝撃吸収性を有する材料を敷設すること。
 - ・本製品はおおむね6才～12才を対象にデザインされている。
 - ・本製品はJPFA-SP-S:2014に準拠した製品である。
 - ・本製品は（一社）日本公園施設業協会の団体加入する公園施設団体賠償責任保険制度を適用する。

工事名	福岡都市圏南部工場敷地内広場整備工事		
図面名	詳細図-11		
作成年月日	2019年6月		
縮尺	図 示	図面番号	24 / 44
事業者名	福岡都市圏南部環境事業組合		


回轉遊具

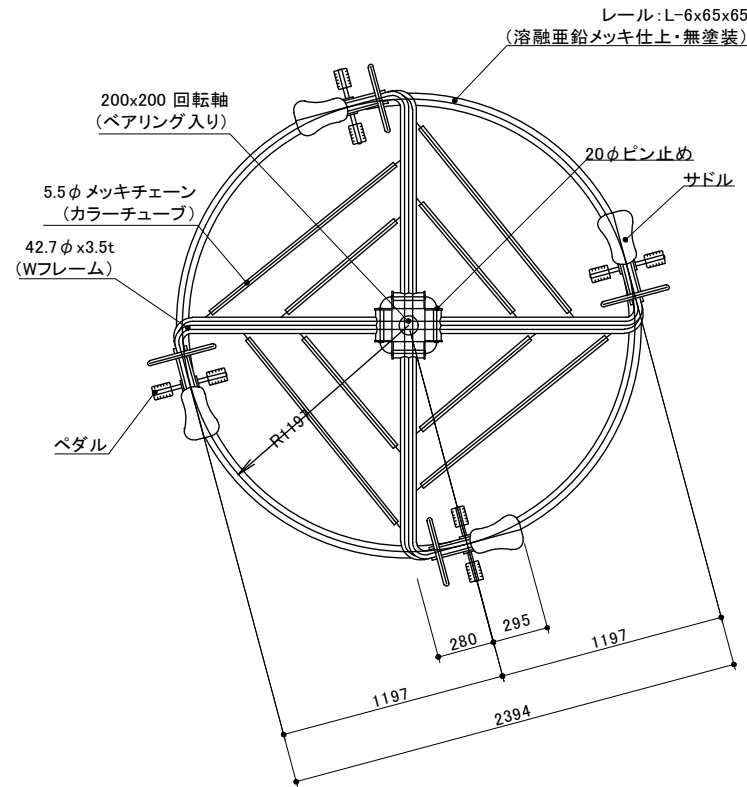


平面图 S=1:20 (1:40)

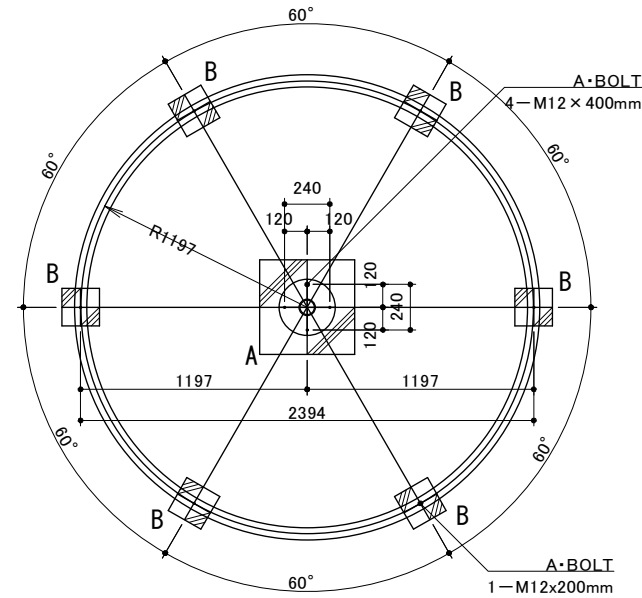


基礎平面図 S=1:20 (1:40)

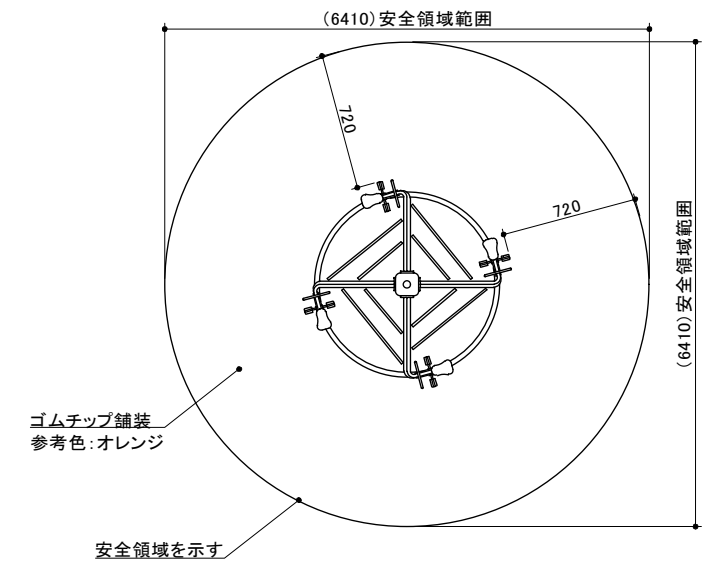

安全領域範圍 S=1:100(1:200)

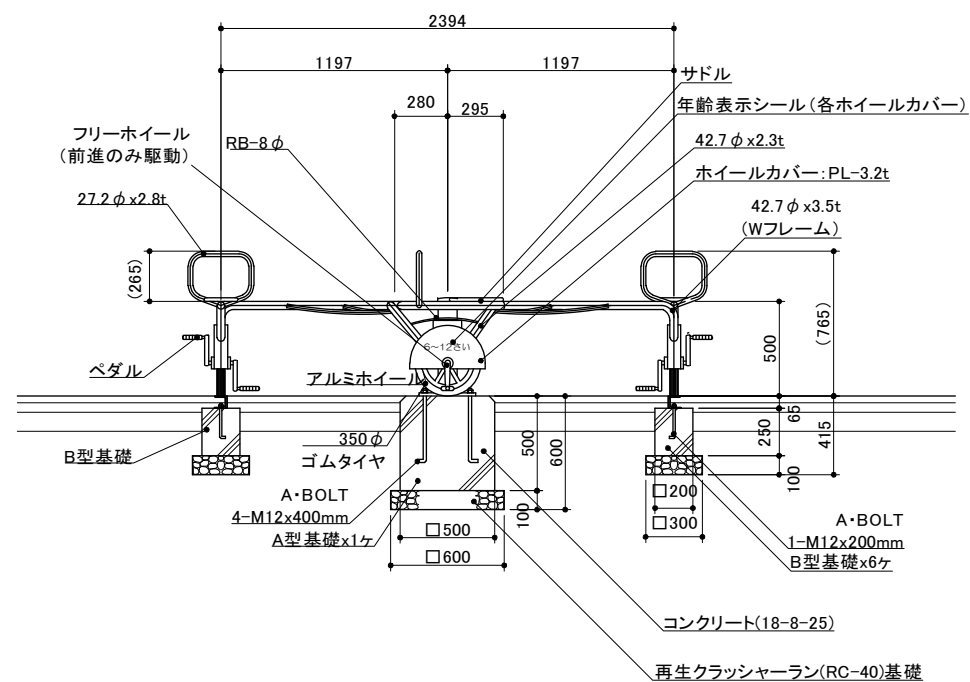

立面图 S=1:20 (1:40)

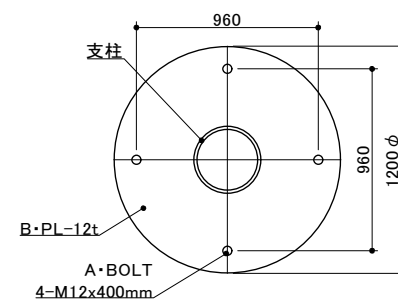

アンカープラン S=1:5(1:10)

特記事項(4)
塗装 下地：ジंकロメットメッキ
下塗：特殊エポキシ樹脂系プライマー 1回塗
上塗：合成樹脂高温焼付塗装 2回塗
合成樹脂常温乾燥塗装 2回塗
ボルト・ナットは全てジंकロメットメッキとする。
製品は、ISO9001・ISO14001両規格認証取得企業
製品は、SP表示認定企業で製造された製品とする。
製品は、(一社)日本公園施設業協会・団体賠償
製品は、(一社)日本公園施設業協会が策定した
「遊具の安全に関する規程(JPFPA-SP-S:2014)」
製品の対象年齢は、6～12歳とする。


工事名	福岡都市圏南部工場敷地内広場整備工事		
図面名	詳細図-12		
作成年月日	2019年6月		
縮尺	図 示	図面番号	25 / 44
事業者名	福岡都市圏南部環境事業組合		

○メーカー指定:株式会社ボーネルンド バードネスト・スイング


仕様 (下記寸法許容誤差±2%)

支柱・梁 :ロビニア材 (φ150~200mm)
座面(フレーム) :スチール製鋼管溶融亜鉛メッキ仕上 (φ50mm)
座面(ネット) :ポリプロピレン被覆ワイヤーロープ (φ16mm)
チェーン :ステンレス製 SUS304
ホルト・ナット・金物 :スチール製溶融亜鉛メッキ仕上/ステンレス製 SUS304
※製品は、EN-1176適合品
※製品は、「遊具の安全に関する規準 (JPFA-SP-S:2014)」適合品


基礎共通断面リスト
D=800 支柱 φ150~200mm ロビニア材

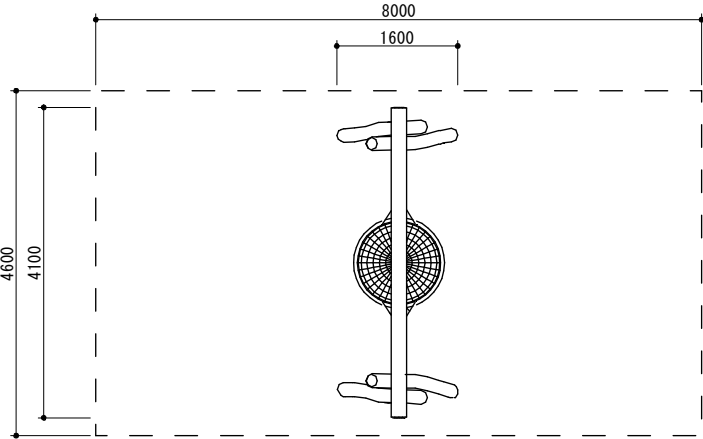


安全領域図 S=1:50 (1:100)

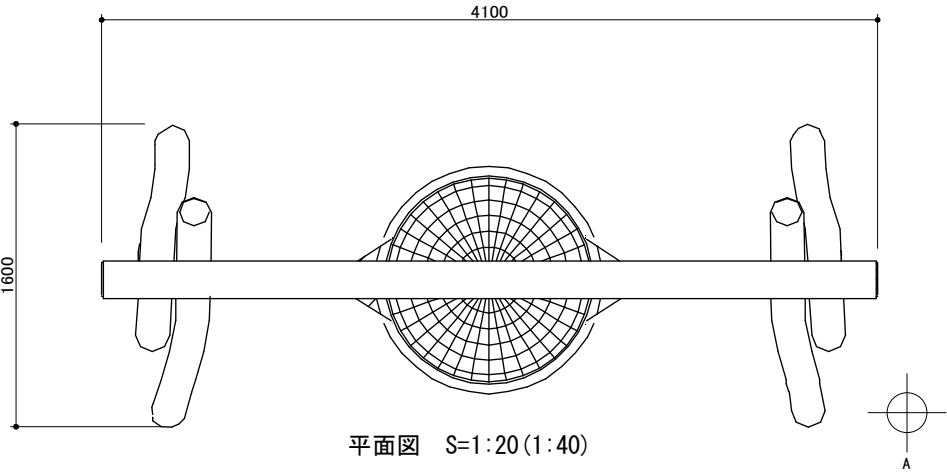


平面図 S=1:20 (1:40)

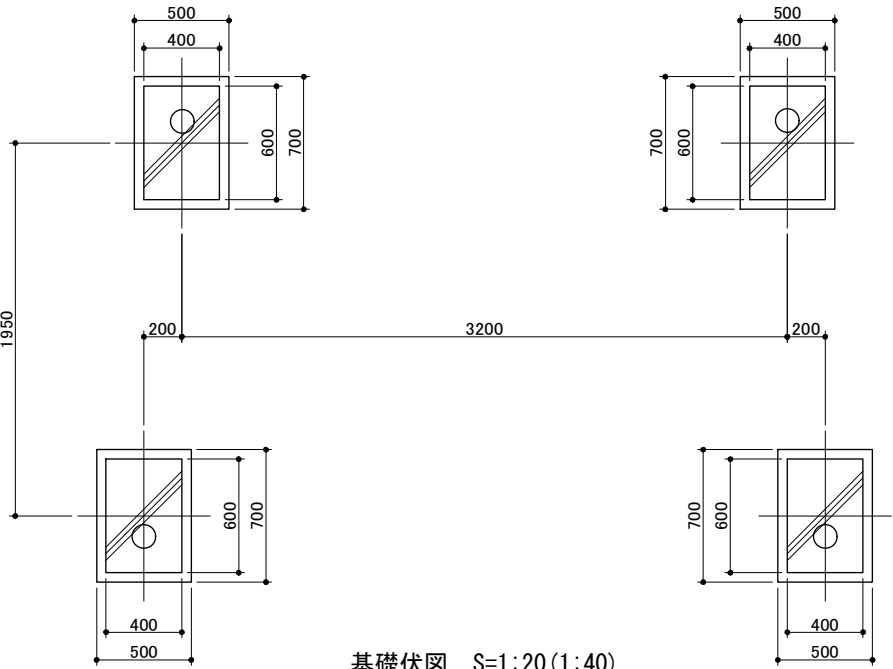

基礎伏図 S=1:20 (1:40)

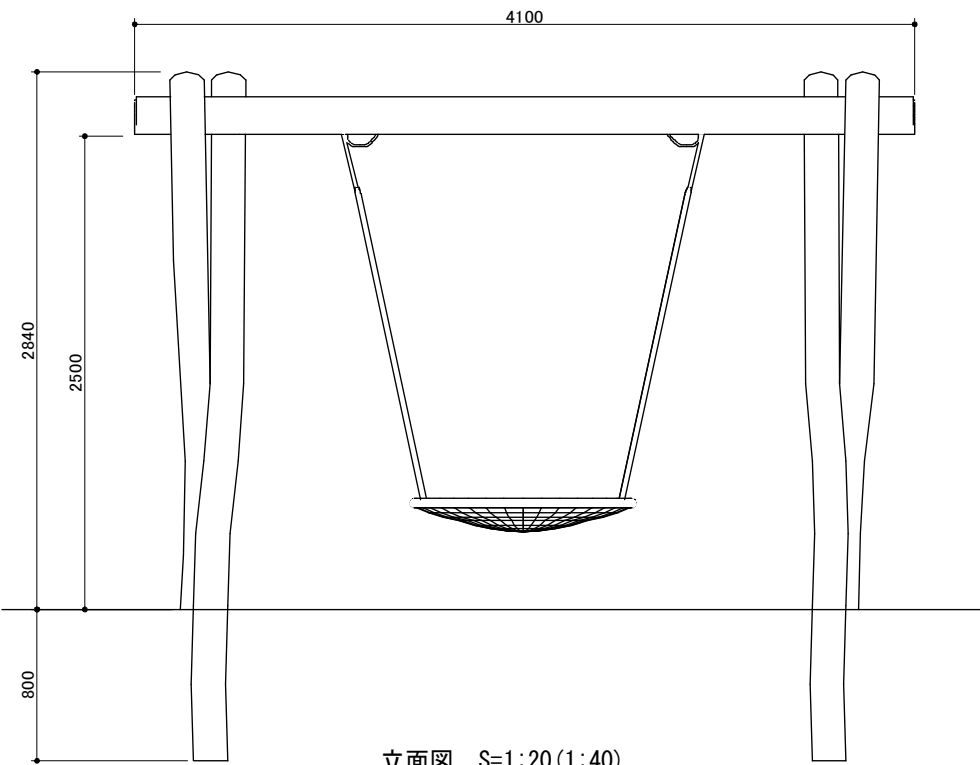


立面図 S=1:20 (1:40)

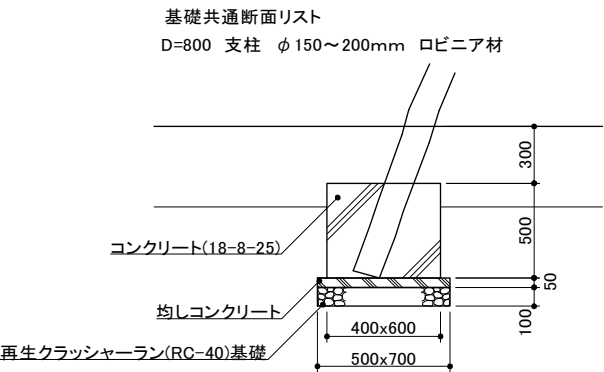


○地際部は防蝕テープを巻くこと。


工事名	福岡都市圏南部工場敷地内広場整備工事			
図面名	詳細図-13			
作成年月日	2019年6月			
縮尺	図示	図面番号	26	/ 44
事業者名	福岡都市圏南部環境事業組合			

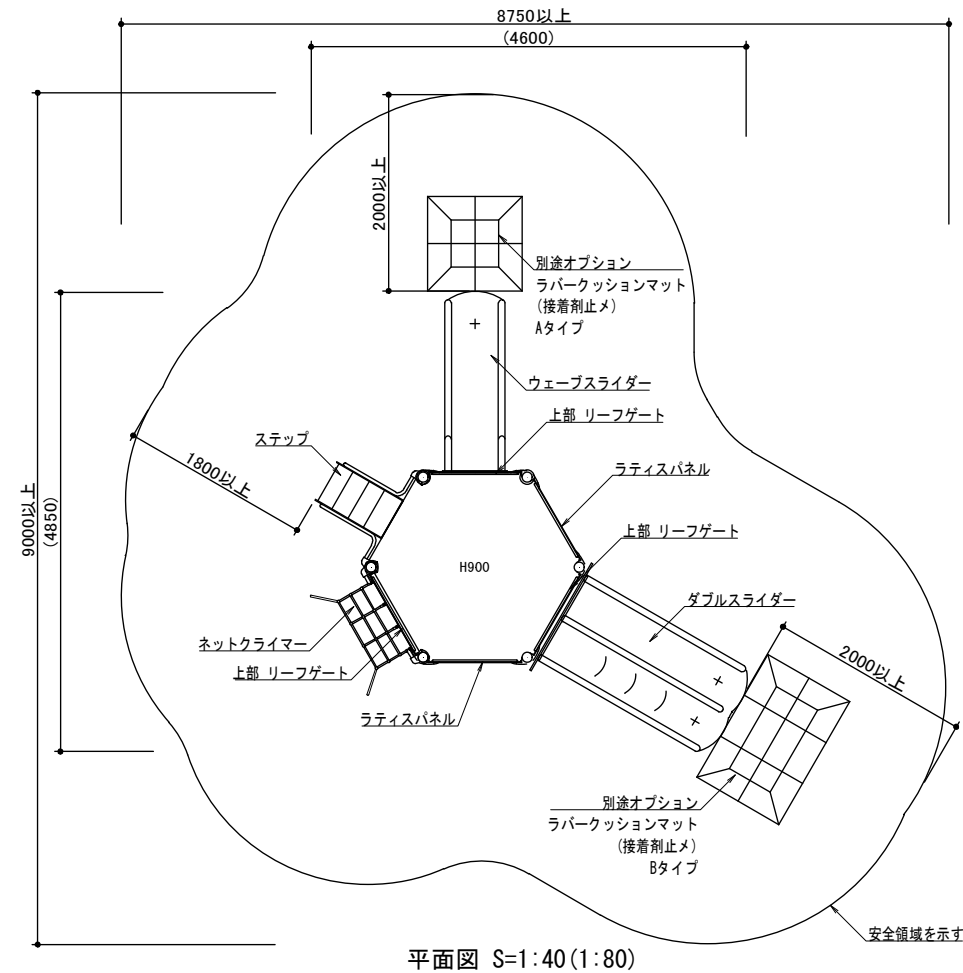


平面図 S=1:40(1:80)

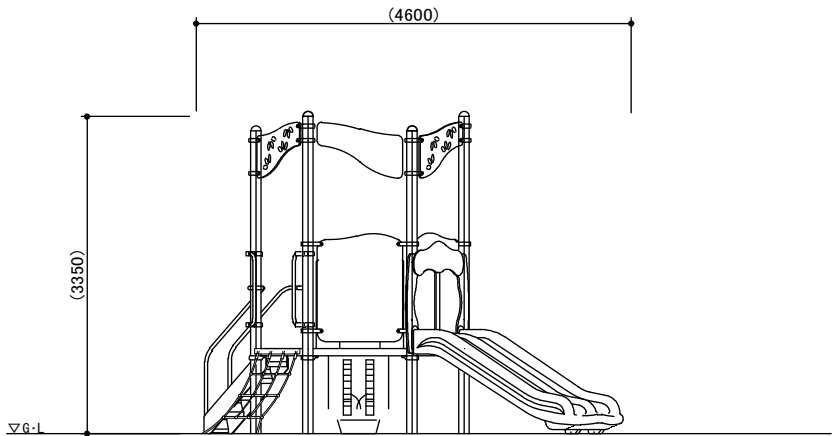

立面図 S=1:40(1:80)

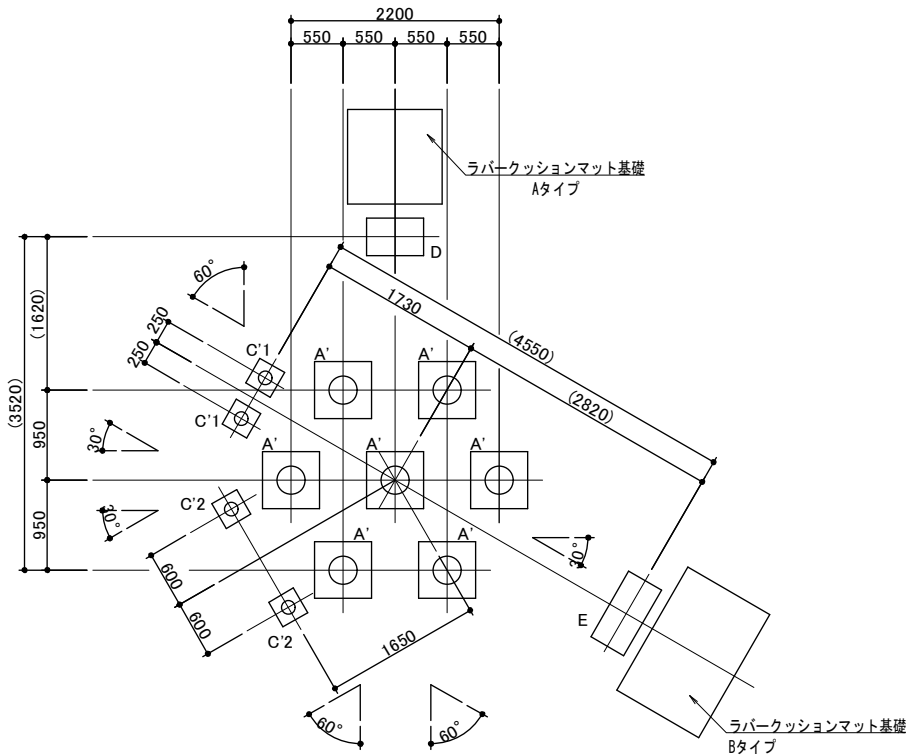


基礎伏図 S=1:40(1:80)

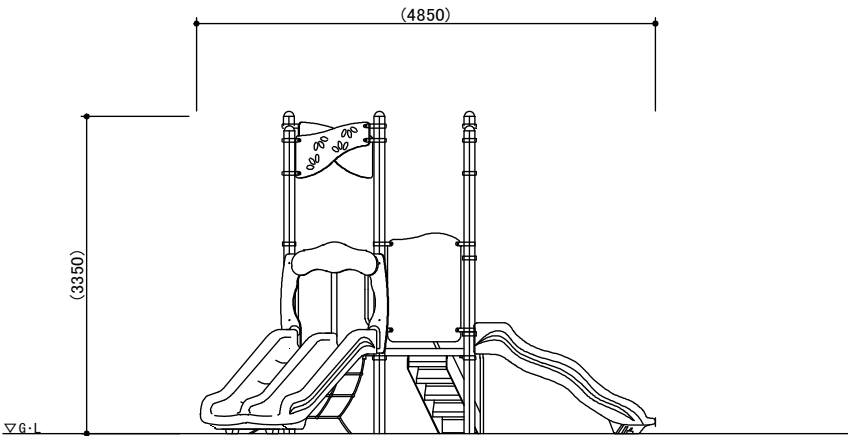

xsm0.8;○設計条件
基本風速 xsm0.8;地耐力
・34m/s以下 ・長期地耐力 50KN/m2
・短期地耐力 100KN/m2


xsm0.8;○ 色は、カタログ標準色(メーカー指定色)とする。
○ 支柱は、アルミニウムパイプとし、粉体塗装仕上げとする。(メーカー指定色)
○ スライダー部は、ポリエチレン回転成形品とする。(メーカー指定色)
○ スライダー・終端脚部・アンカーボルト部は、溶融亜鉛メッキ仕上げとする。
○ 遊具アイテムのフレーム部は、スチール加工品とし、電気亜鉛メッキの上、ウレタン樹脂塗装仕上げとする。(メーカー指定色)
○ デッキは、スチール加工品とする。(メーカー指定色)
○ 設置する上で、安全領域を確保する事とする。
○ 遊具の対象年齢は、3～6才とする。
○ 積雪について、本製品は一般地域(積雪1m未満)を基準とする。
それ以上積雪する場合は、除雪または雪囲い等を施す。
○ ISO 9001:2015認証取得企業の製品とする。
○ 遊具の安全に関する標準JPFA-SP-S2014に適合した製品とする。
○ (一社)日本公園施設業協会 SPマーク表示認定企業の製品とする。
○ (一社)日本公園施設業協会 団体賠償責任保険に加入した製品とする。
○ 本製品の設計図面の変更、模倣を禁止する。
○ 製品において、仕様により寸法・材質等の変更がある場合は承諾図にて提出する事。

Aタイプ

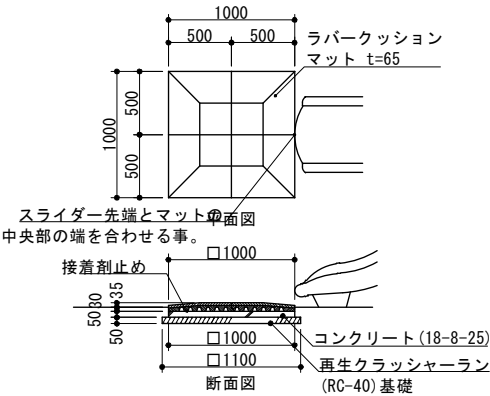

スライダー先端とマットの断面図
中央部の端を合わせる事。


Bタイプ

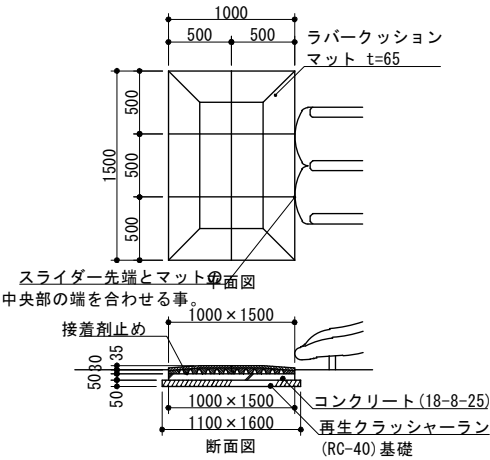

スライダー先端とマットの断面図
中央部の端を合わせる事。



ラバークッションマット S=1:30(1:60)

xsm0.8;※ マットの基礎は、スライダー設置後に施工すること。
○ カラーは、メーカー標準色とする。
○ ISO 9001:2015認証取得企業の製品とする。
○ (一社)日本公園施設業協会 SPLマーク表示認定企業の製品とする。
○ (一社)日本公園施設業協会 団体賠償責任保険に加入した製品とする。
○ 本製品の設計図面の変更、模倣を禁止する。

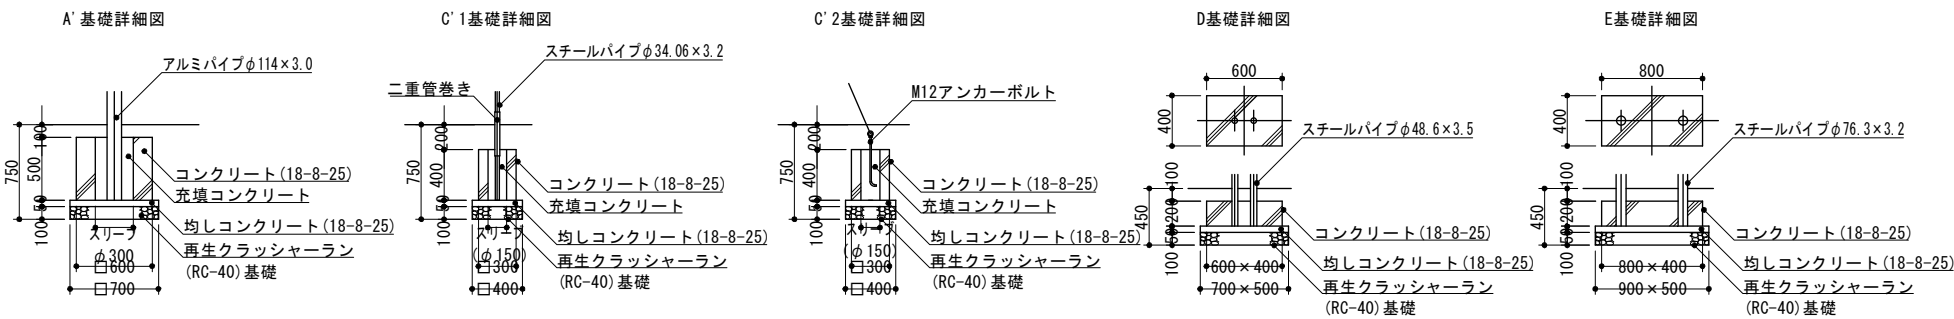


基礎詳細図 S=1:30(1:60)

工事名	福岡都市圏南部工場敷地内広場整備工事
図面名	詳細図-14
作成年月日	2019年6月
縮尺	図示 図面番号 27 / 44
事業者名	福岡都市圏南部環境事業組合

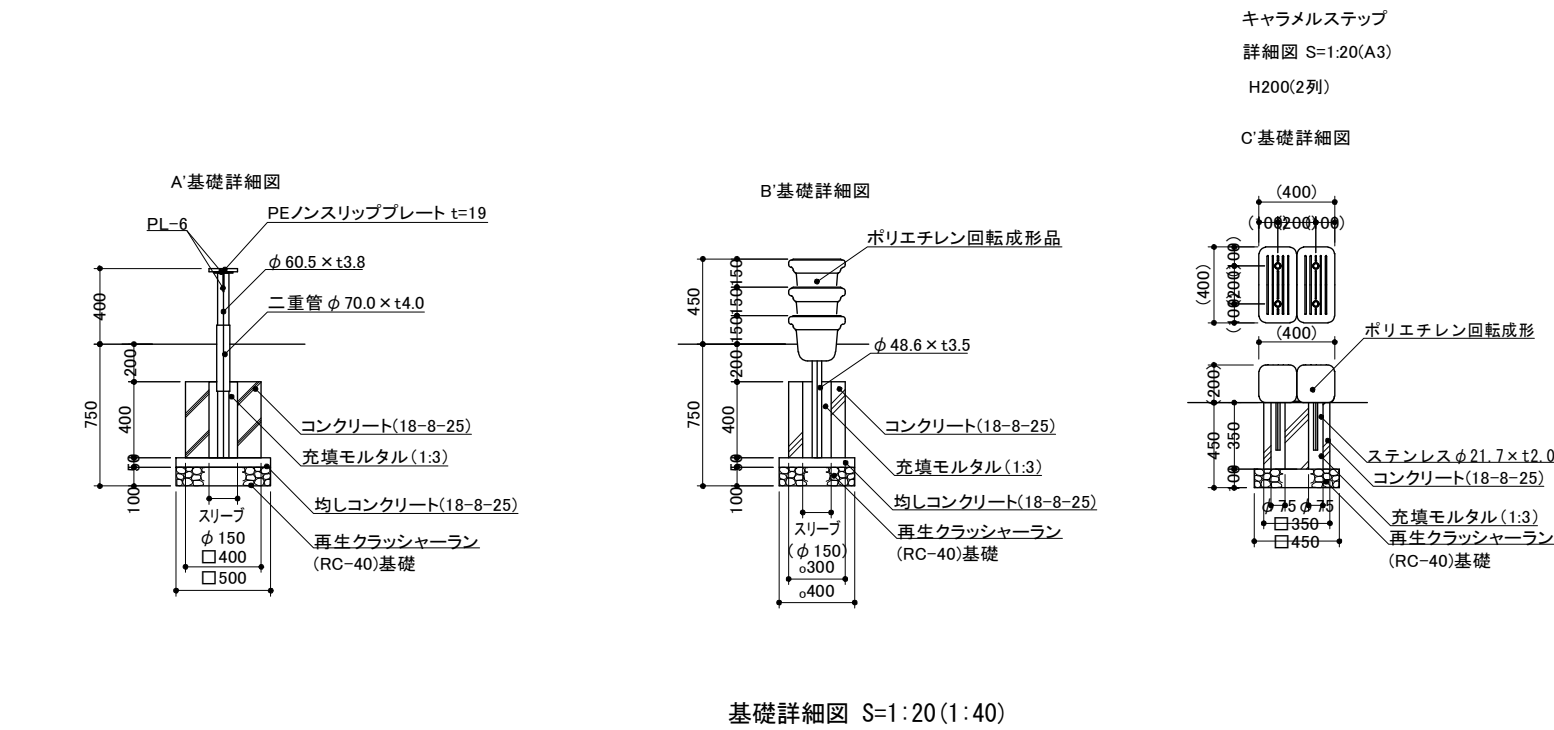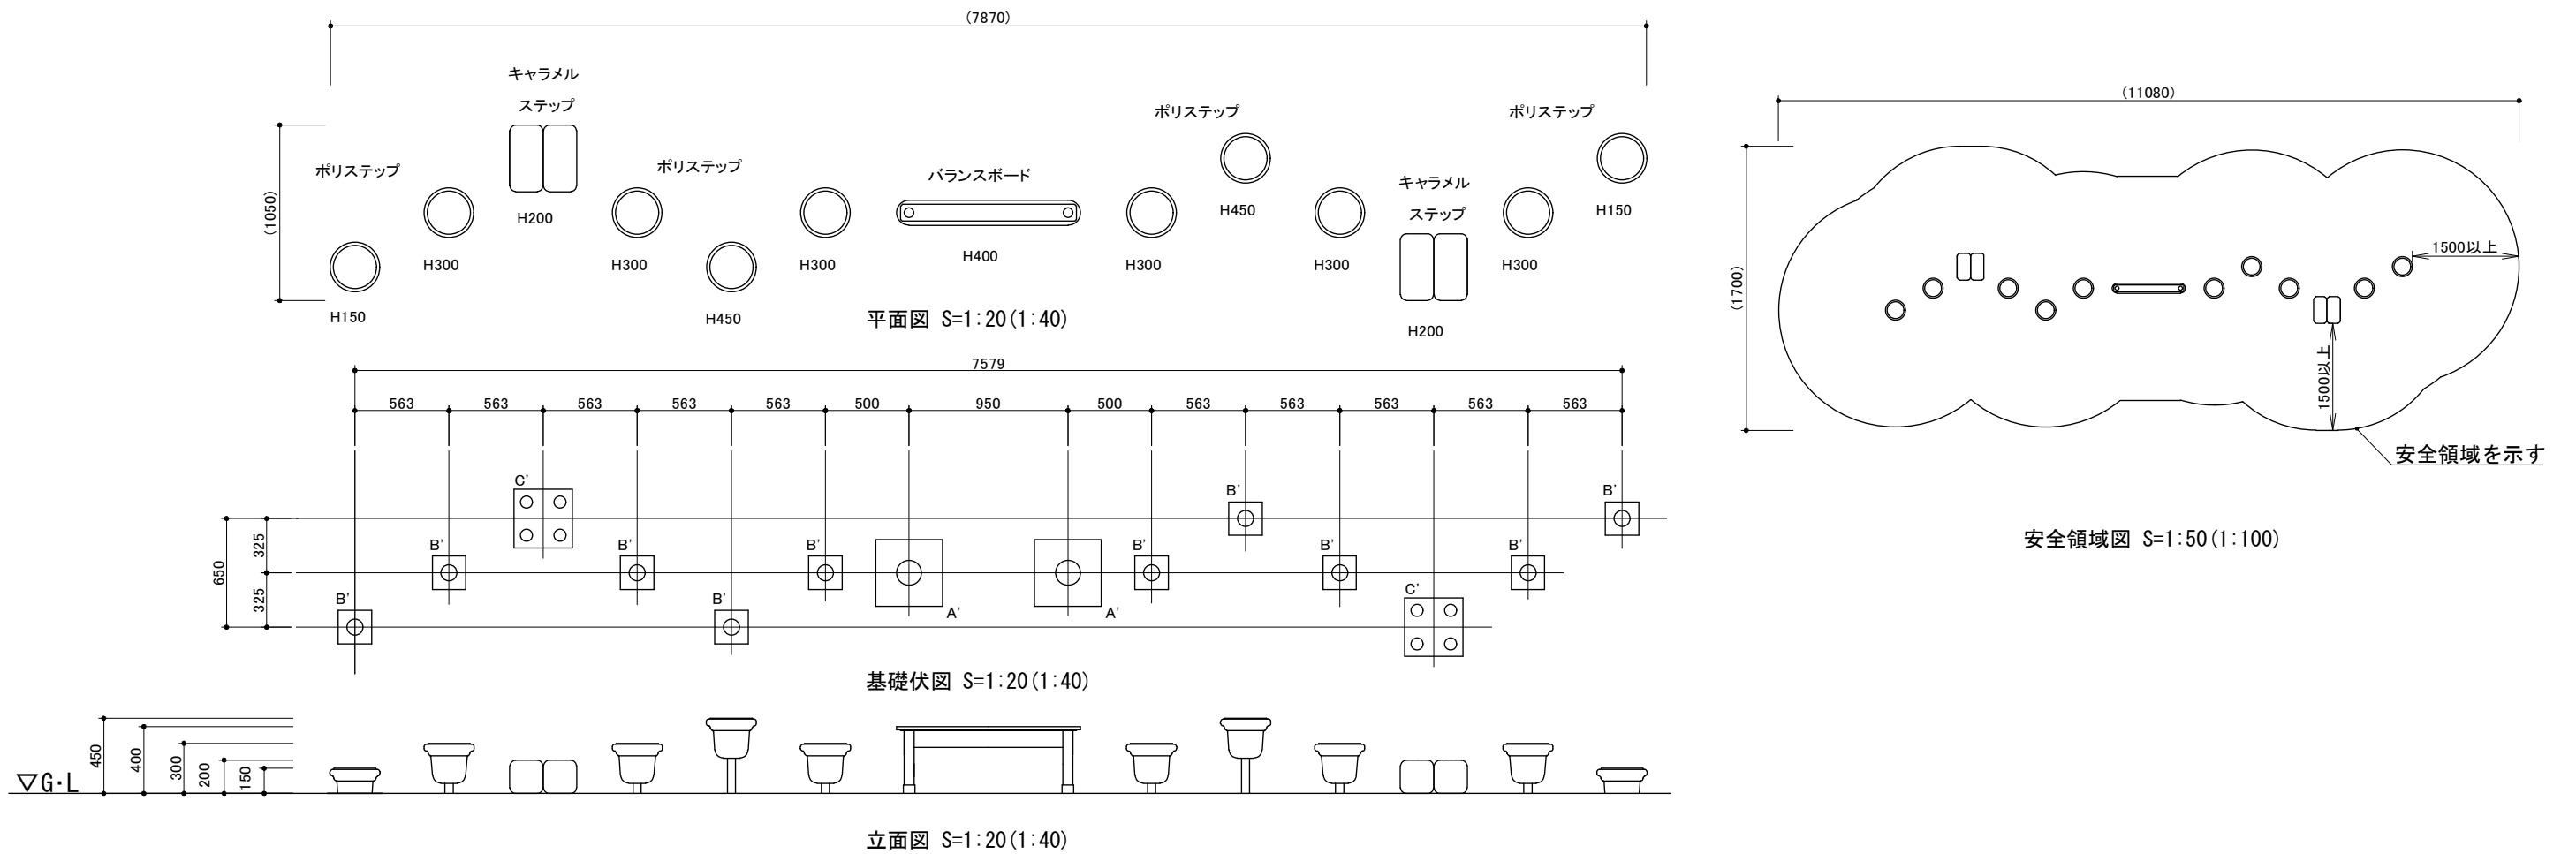


- xsm0.8:○設計条件
- 基本風速 xsm0.8:地耐力
- ・34m/s以下
 - ・長期地耐力 50KN/m2
 - ・短期地耐力 100KN/m2
- xsm0.8:○色は、カタログ標準色(メーカー指定色)とする。
- 鉄部は電気亜鉛メッキ処理とし、ウレタン樹脂塗料塗りとする。
 - ポリステップ脚部は、溶融亜鉛メッキ処理とし、見え掛り部はウレタン樹脂塗装仕上げとする。
 - キャラメルステップ脚部は、ステンレスはSUS304とする。
 - 設置する上で、安全領域を確保する事とする。
 - 遊具の対象年齢は、3～6才とする。
 - 製品において、仕様により寸法・材質等の変更がある場合は承諾図にて提出する事。
 - ISO 9001:2015認証取得企業の製品とする。
 - 遊具の安全に関する規程JPF-A-SP-S:2014に適合した製品とする。
 - (一社)日本公園施設業協会 SPマーク表示認定企業の製品とする。
 - (一社)日本公園施設業協会 団体賠償責任保険に加入した製品とする。
 - 本製品の設計図面の変更、模倣を禁止する。


工事名	福岡都市圏南部工場敷地内広場整備工事		
図面名	詳細図-15		
作成年月日	2019年6月		
縮尺	図示	図面番号	28 / 44
事業者名	福岡都市圏南部環境事業組合		

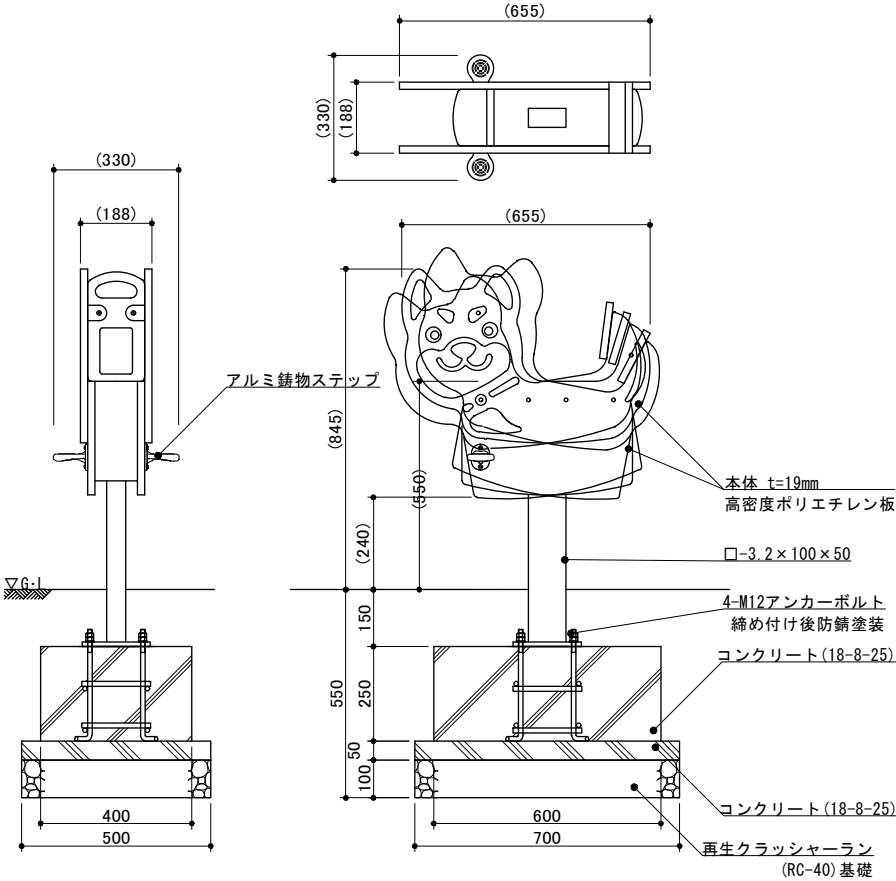

ムービング遊具A 平面図 S=1:10(A3 1:20)

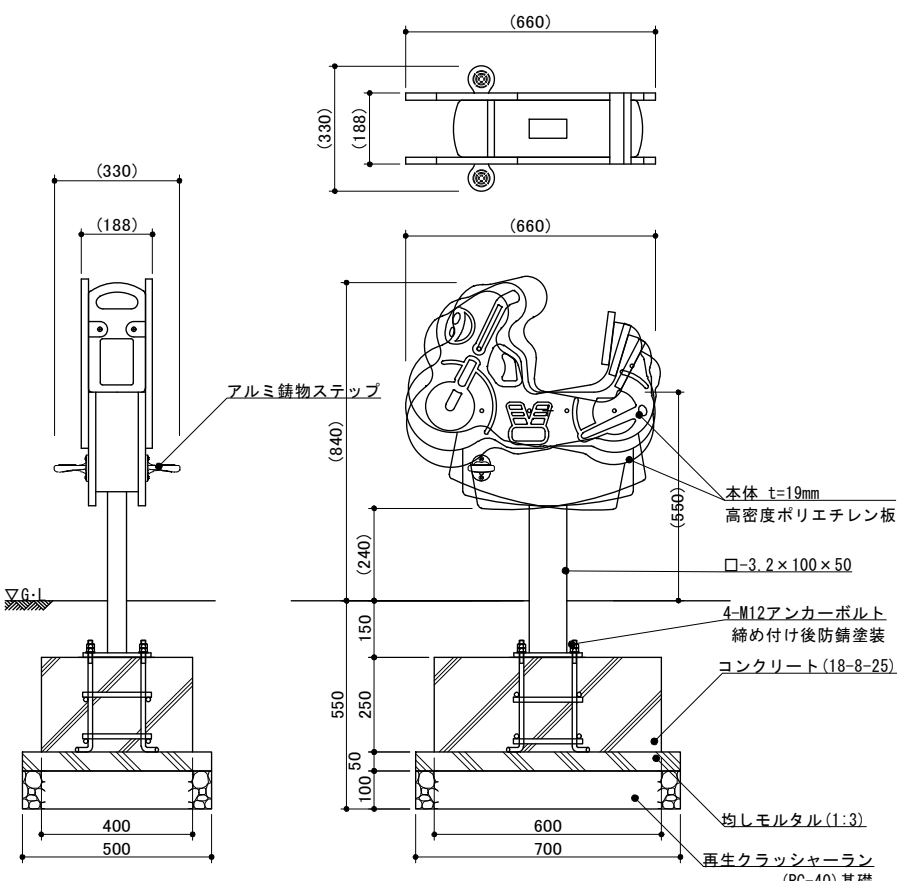

ムービング遊具B 平面図 S=1:10(A3 1:20)

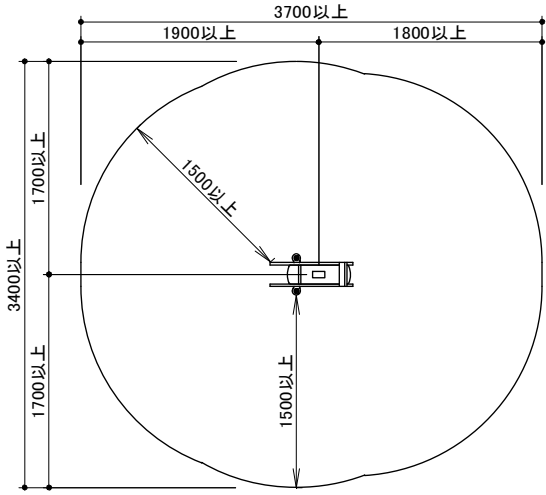

安全領域図 S=1:10(A3 1:20)

- ※ 改良の為、予告なく変更する場合があります。
- カラーは、メーカー指定色とする。
 - 高密度ポリエチレン板の寸法は、内外寸法とする。
 - 支柱部は溶融亜鉛メッキとし、その他の鋼材は電気亜鉛メッキとする。
 - 設置する上で、安全領域を確保する事とする。
 - 遊具の対象年齢は、3～6才とする。
 - ISO 9001:2015認証取得企業の製品とする。
 - 遊具の安全に関する規準JPFA-SP-S:2014に適合した製品とする。
 - (一社)日本公園施設業協会 SPマーク表示認定企業の製品とする。
 - (一社)日本公園施設業協会 団体賠償責任保険に加入した製品とする。
 - 本製品の設計図面の変更、模倣を禁止する。

工事名	福岡都市圏南部工場敷地内広場整備工事			
図面名	詳細図-16			
作成年月日	2019年6月			
縮尺	図示	図面番号	29	/ 44
事業者名	福岡都市圏南部環境事業組合			



足つぼマッサージ



座位体前屈測定



	(4060)		600	
--	--------	--	-----	--

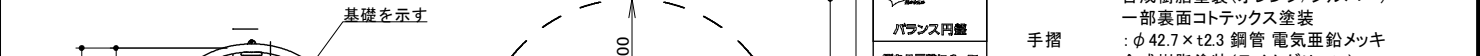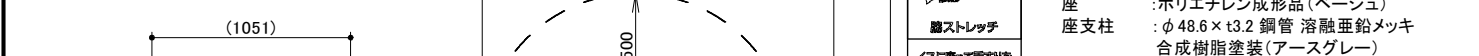

けんすい


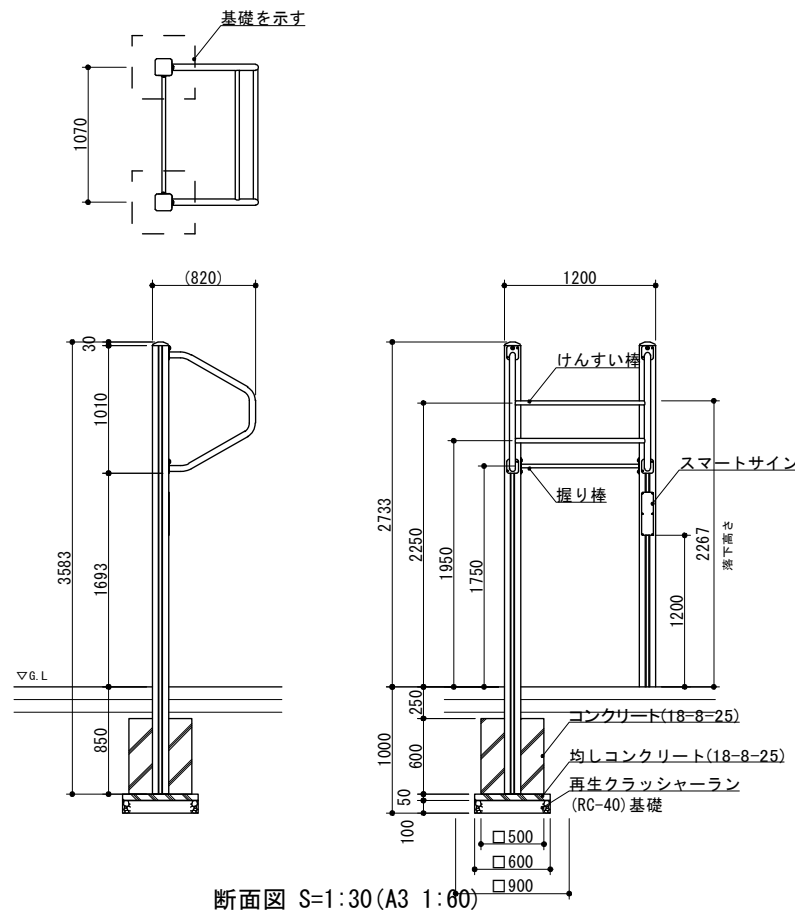


Figure 1 illustrates the dimensions and smart sign content for the system. The left diagram shows the installation space with dimensions: overall width 4420, overall height 4800, and a central rectangular area with dimensions 1800 (width) and 1800 (height). A dashed circle indicates a safety zone. The right diagram shows the smart sign content, which is 90 wide and 342 high. The sign displays various safety information including a warning symbol, a prohibition symbol, and a mandatory symbol, along with text in Japanese and English.



Kスクエアポスト：異形口130アルミ押出材 合成樹脂塗装（アースグリー）
 マルチジョイントシステム
 けんすい棒：φ48.6、φ34鋼管 電気亜鉛メッキ 合成樹脂塗装（レッド）
 握り棒：φ28丸鋼 電気亜鉛メッキ 合成樹脂塗装（レッド）
 スマートサイン：t1.0 アルミ板
 表示方法：GAPPタフジェット
 質量：88kg

- 本製品は大人を対象にデザインされている。
- 本製品の専有スペースとしての安全域を確保する事とする。
- 落下等による危険を最少にするために安全域内の設置面には適切な衝撃吸収性を有する材料を敷設する事とする。
- ISO9901認証取得企業で品質管理された製品とする。
- (一社) 日本公園施設業協会 SPL表示認定企業の製造製品とする。
- 本製品は(一社)日本公園施設業協会の団体加入する公園施設団体賠償責任保険制度を適用する。

へいきん台

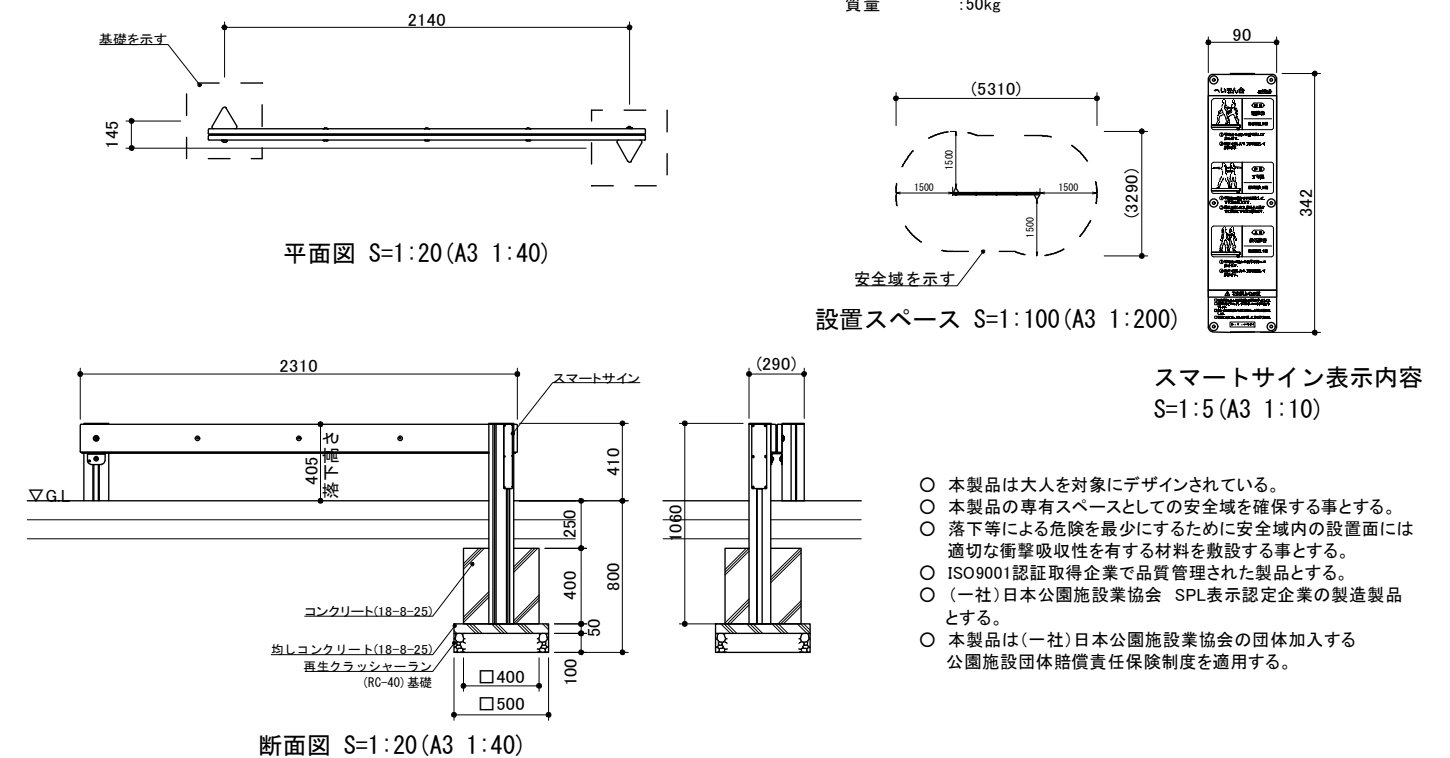


工事名	福岡都市圏南部工場敷地内広場整備工事		
図面名	詳細図-18		
作成年月日	2019年6月		
縮尺	図 示	図面番号	31 / 44
事業者名	福岡都市圏南部環境事業組合		

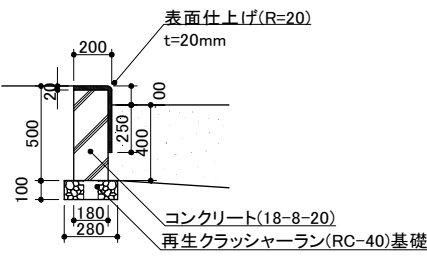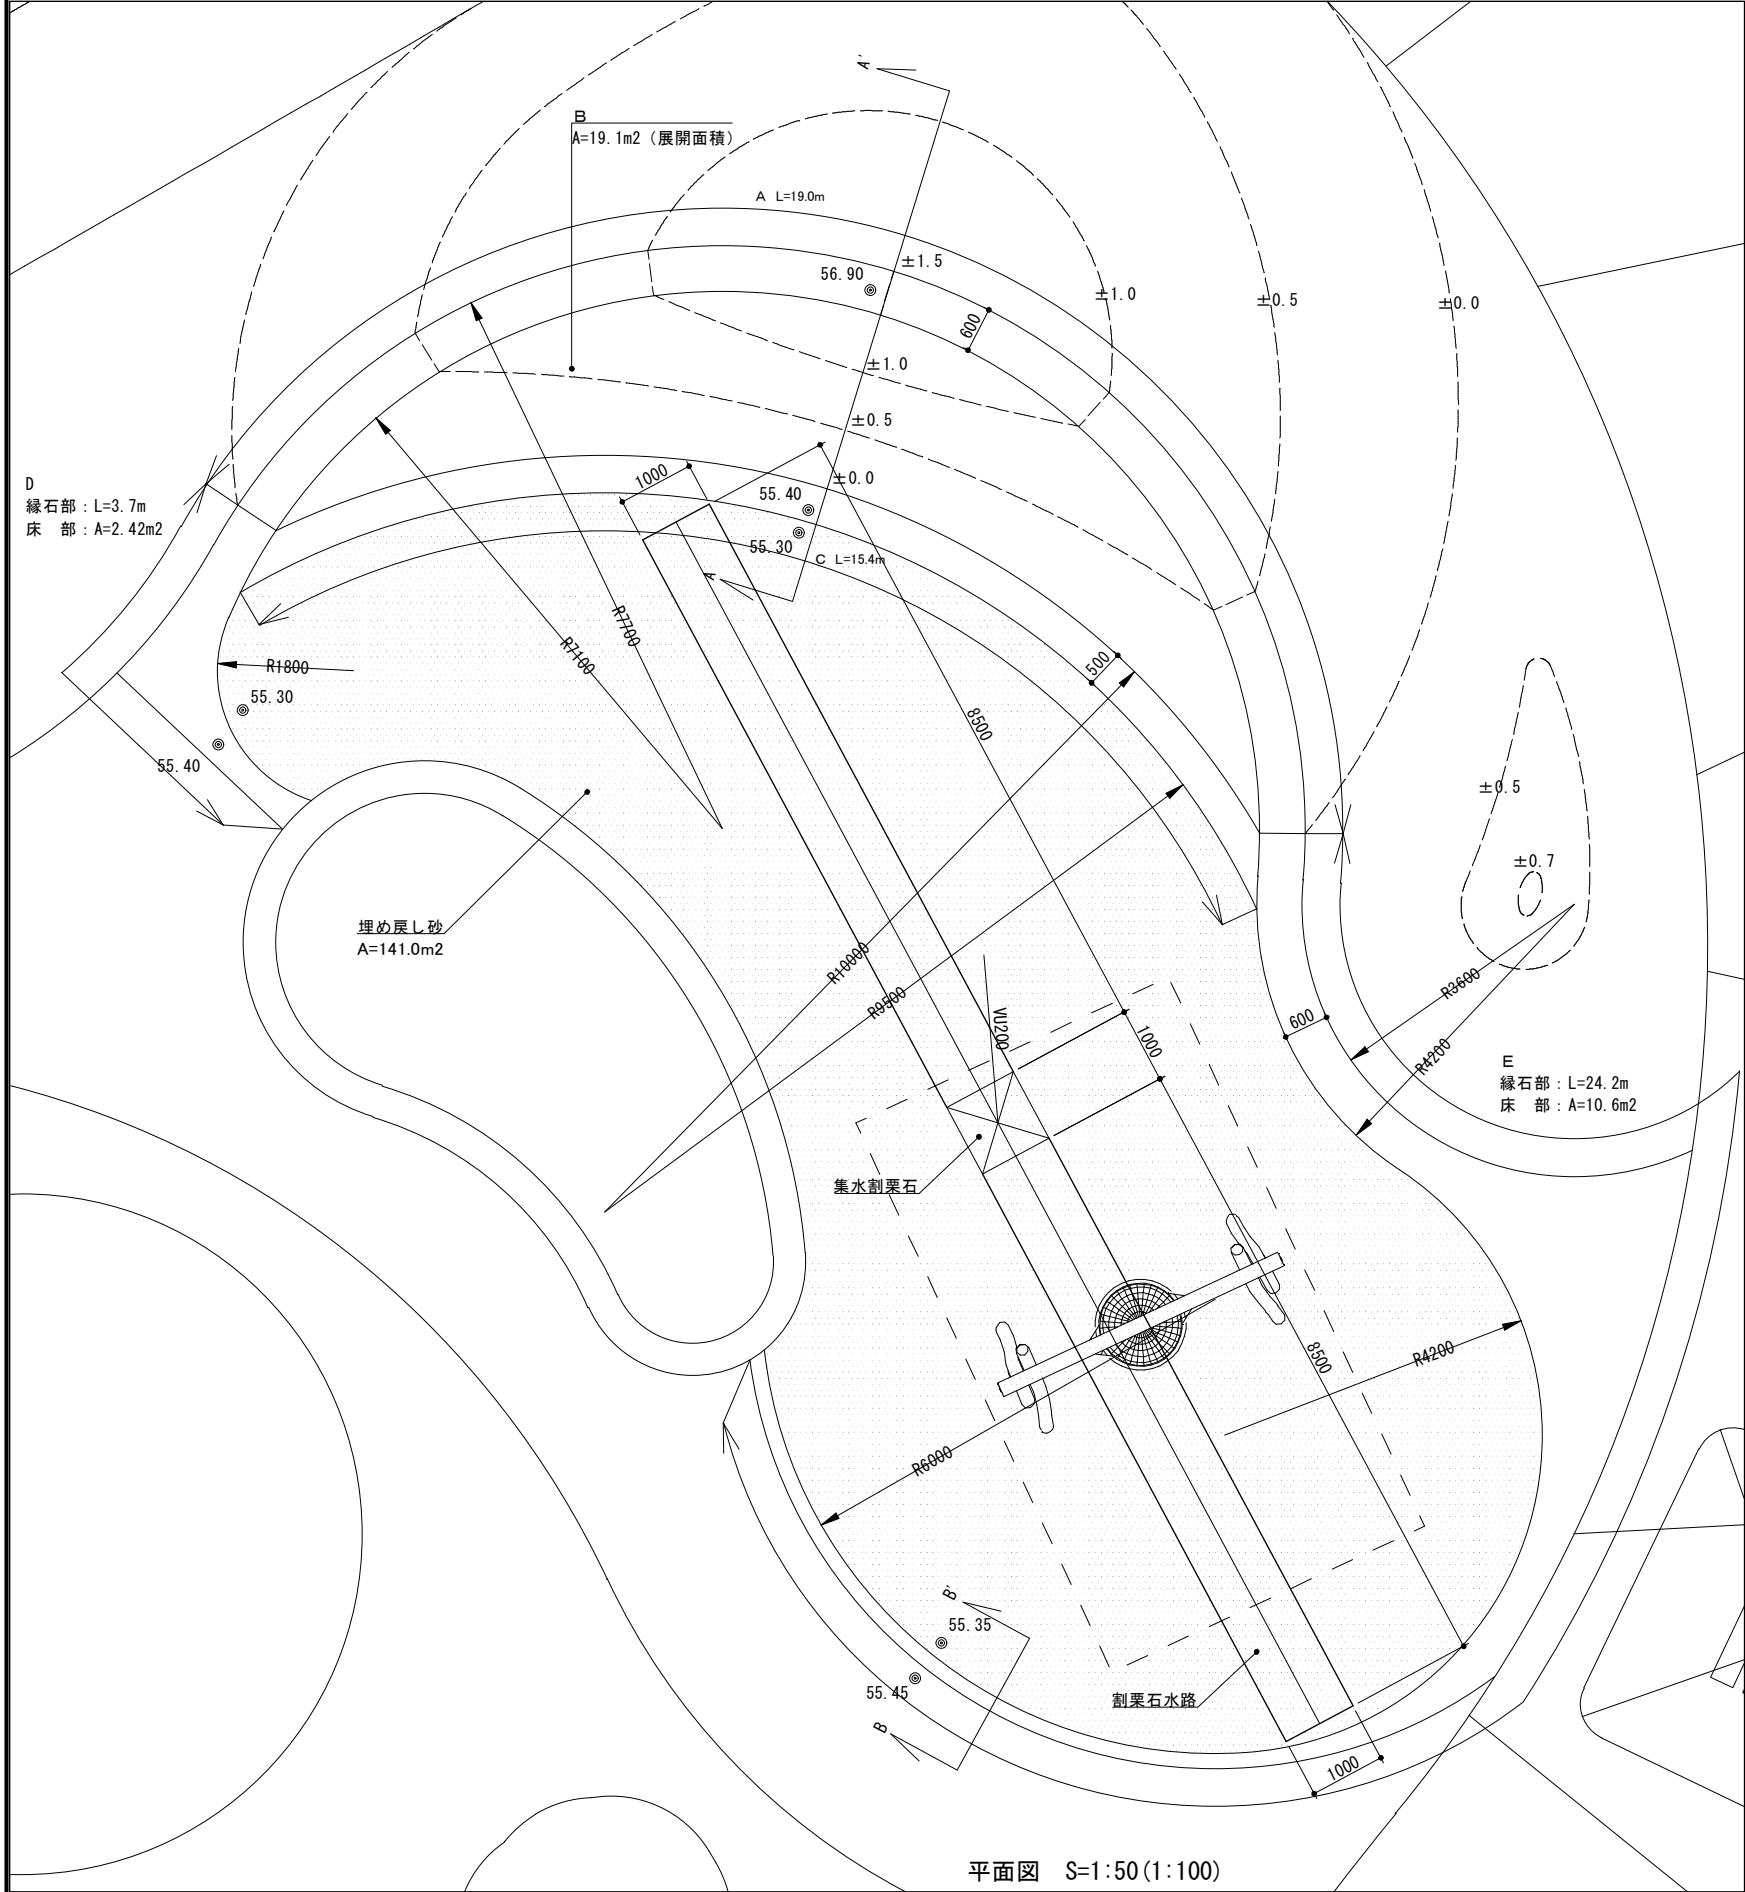


B-B' 断面図 S=1:20 (1:40)

○表面仕上げは、寒水石粒研出仕とする。
○顔料なし

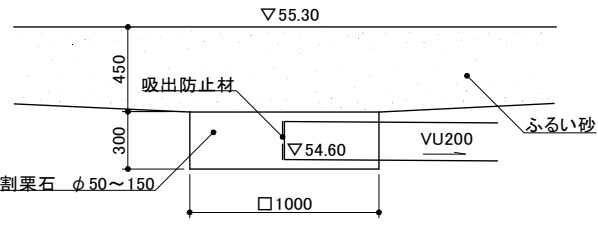


中央部断面図 S=1:20 (1:40)

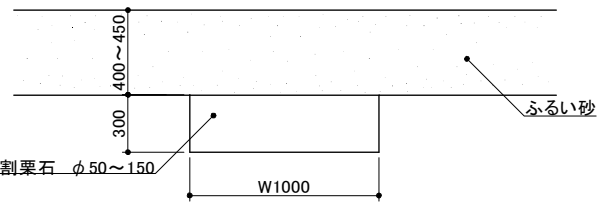


割栗石水路断面図 S=1:20 (1:40)

○割栗石水路 (φ 50~150) に間隙材 (再生クラッシャーランRC-40) を充填する。

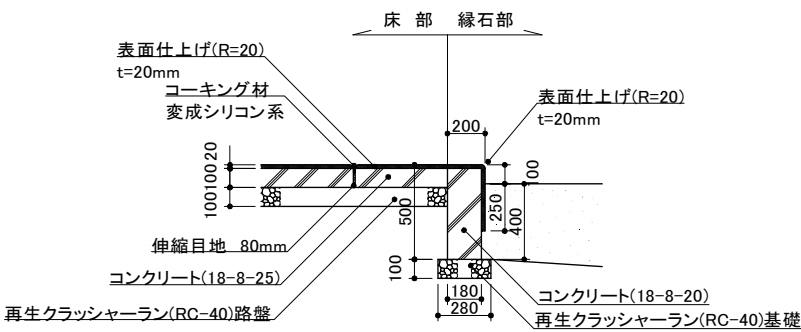

D、E断面図 S=1:20 (1:40)

○伸縮目地は、樹脂発砲系 (発泡倍率15倍以下) ア10mmとし、縦横共@5.0mとする。


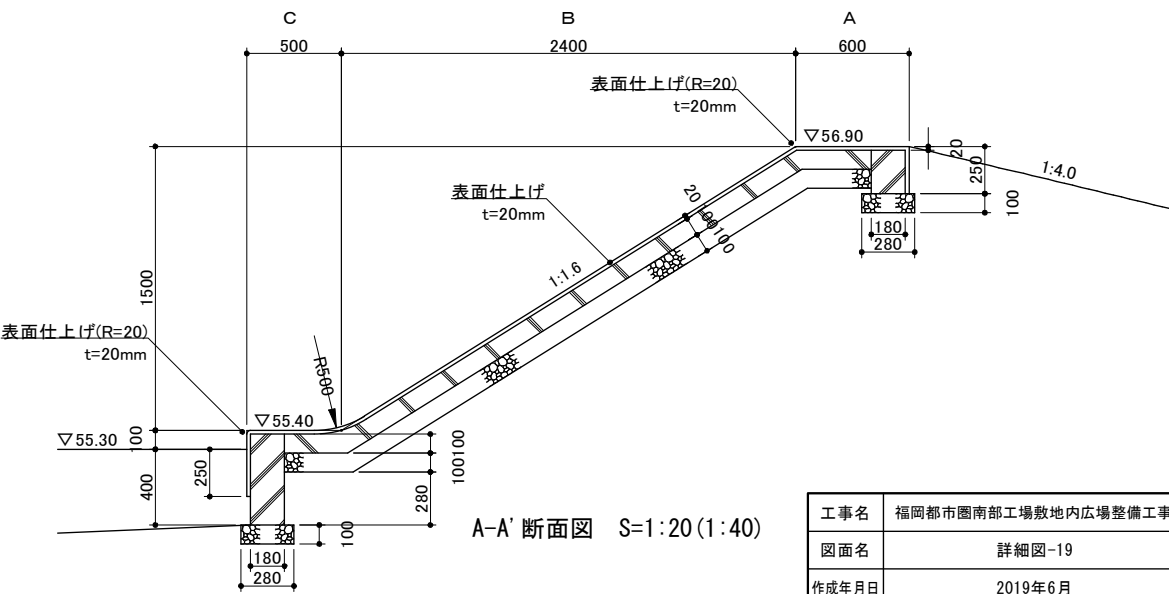


A-A' 断面図 S=1:20 (1:40)

○表面仕上げは、寒水石粒研出仕とする。
○顔料なし


工事名	福岡都市圏南部工場敷地内広場整備工事		
図面名	詳細図-19		
作成年月日	2019年6月		
縮尺	図示	図面番号	32 / 44
事業者名	福岡都市圏南部環境事業組合		

人造石研出ベンチ

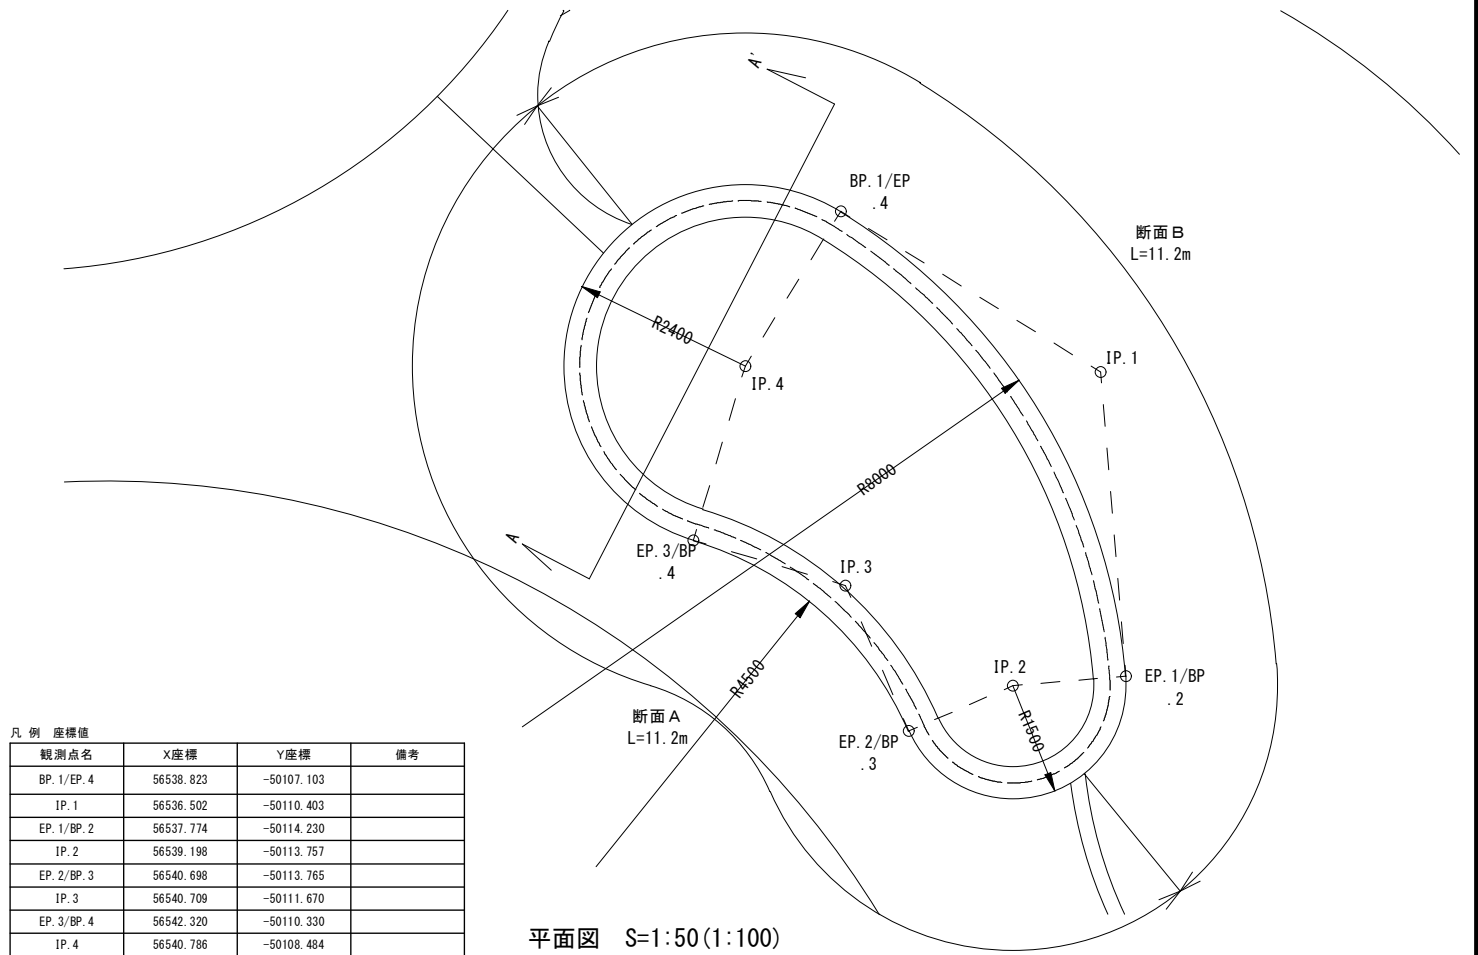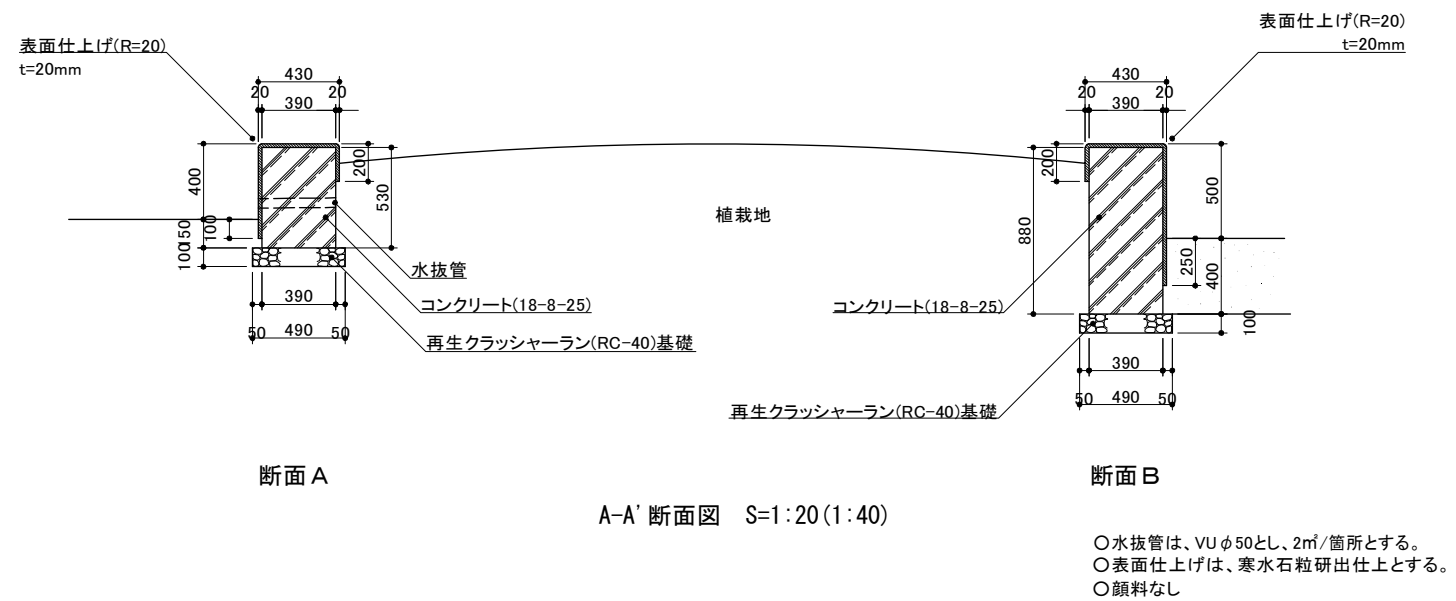


観測点名	X座標	Y座標	備考
BP. 1/EP. 4	56538.823	-50107.103	
IP. 1	56536.502	-50110.403	
EP. 1/BP. 2	56537.774	-50114.230	
IP. 2	56539.198	-50113.757	
EP. 2/BP. 3	56540.698	-50113.765	
IP. 3	56540.709	-50111.670	
EP. 3/BP. 4	56542.320	-50110.330	
IP. 4	56540.786	-50108.484	


ベンチ

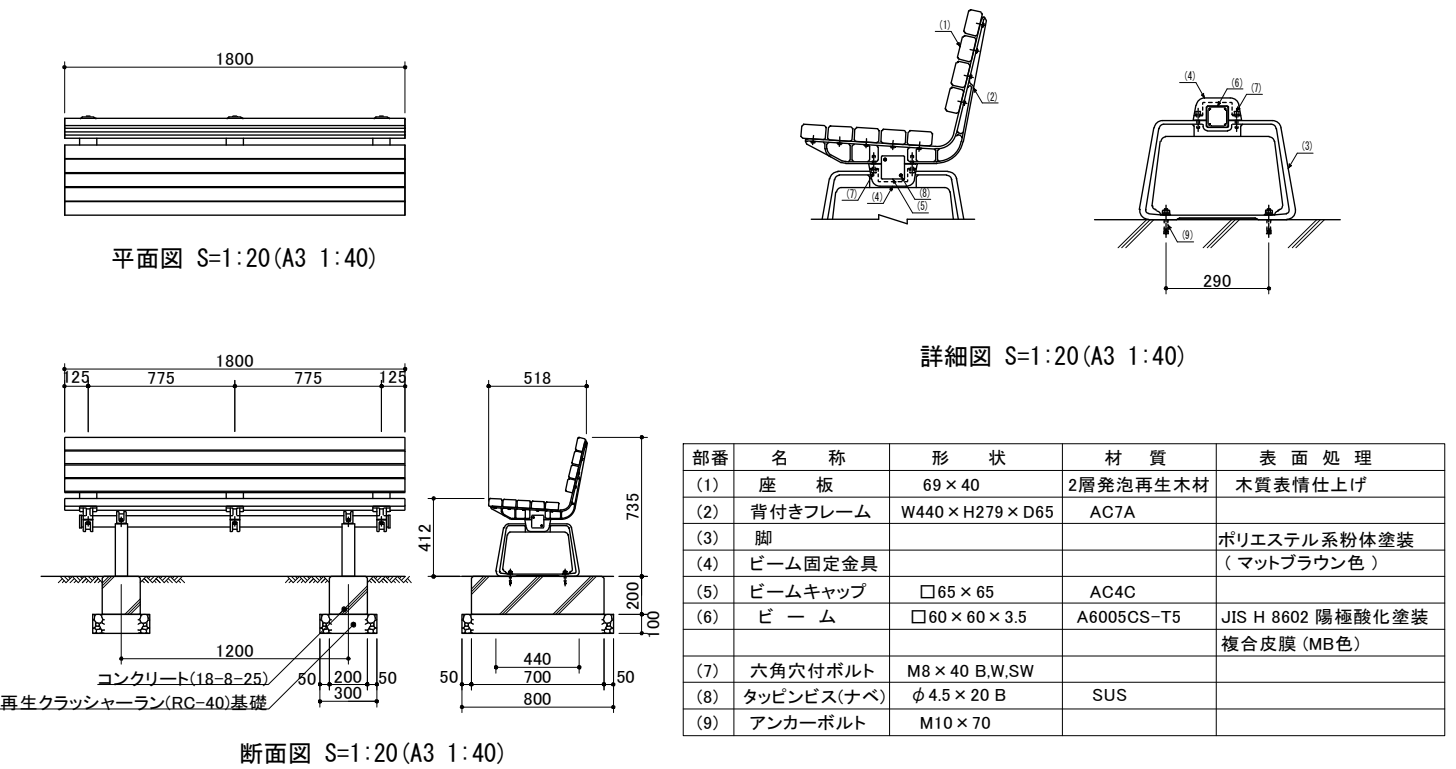


縁台 A

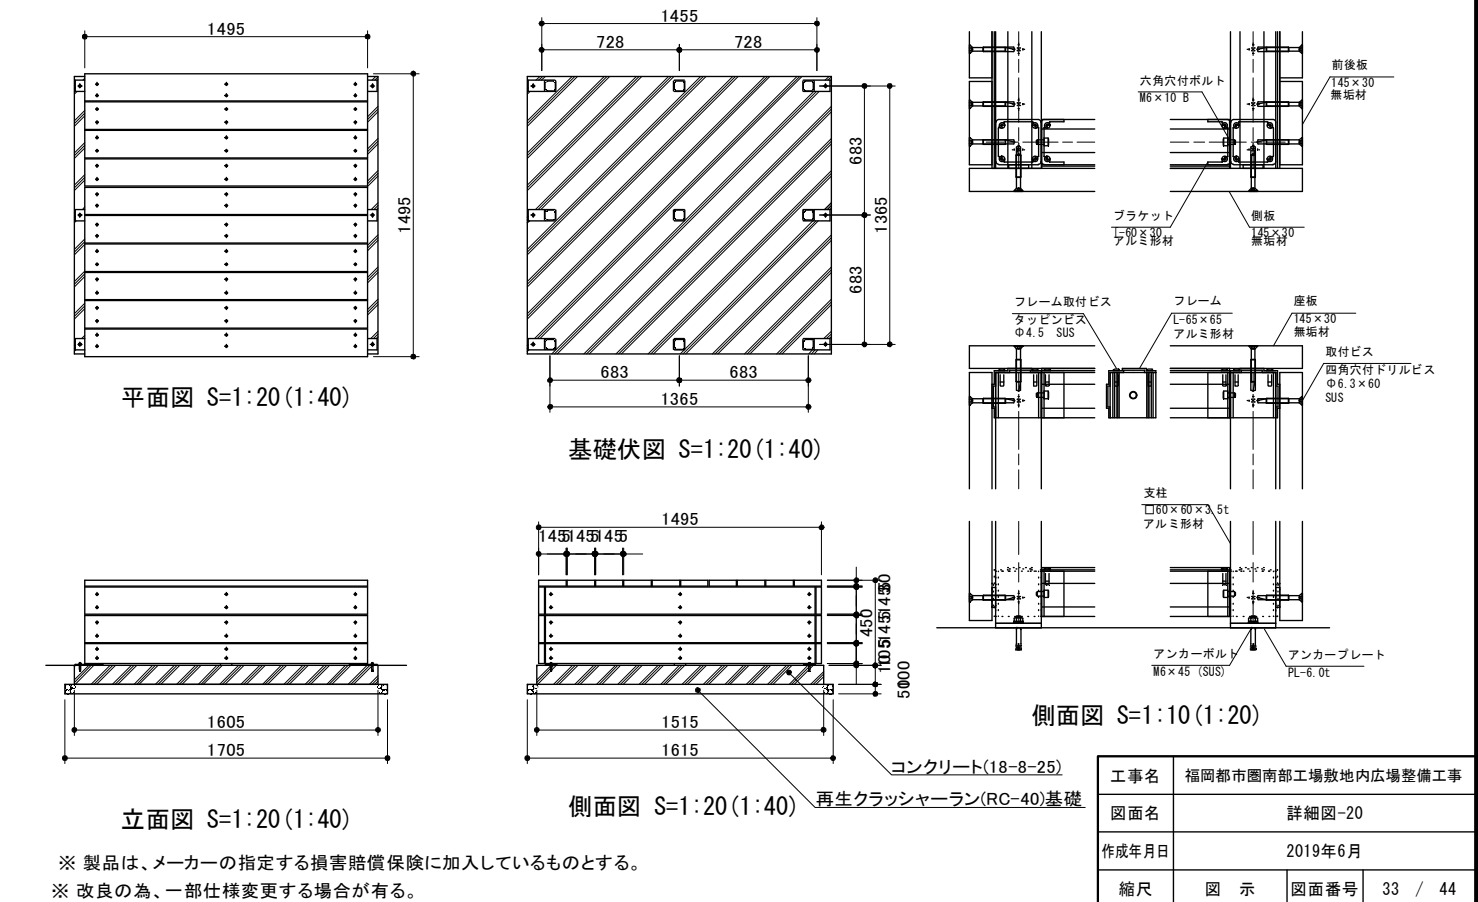

工事名	福岡都市圏南部工場敷地内広場整備工事
図面名	詳細図-20
作成年月日	2019年6月
縮尺	図示 図面番号 33 / 44
事業者名	福岡都市圏南部環境事業組合


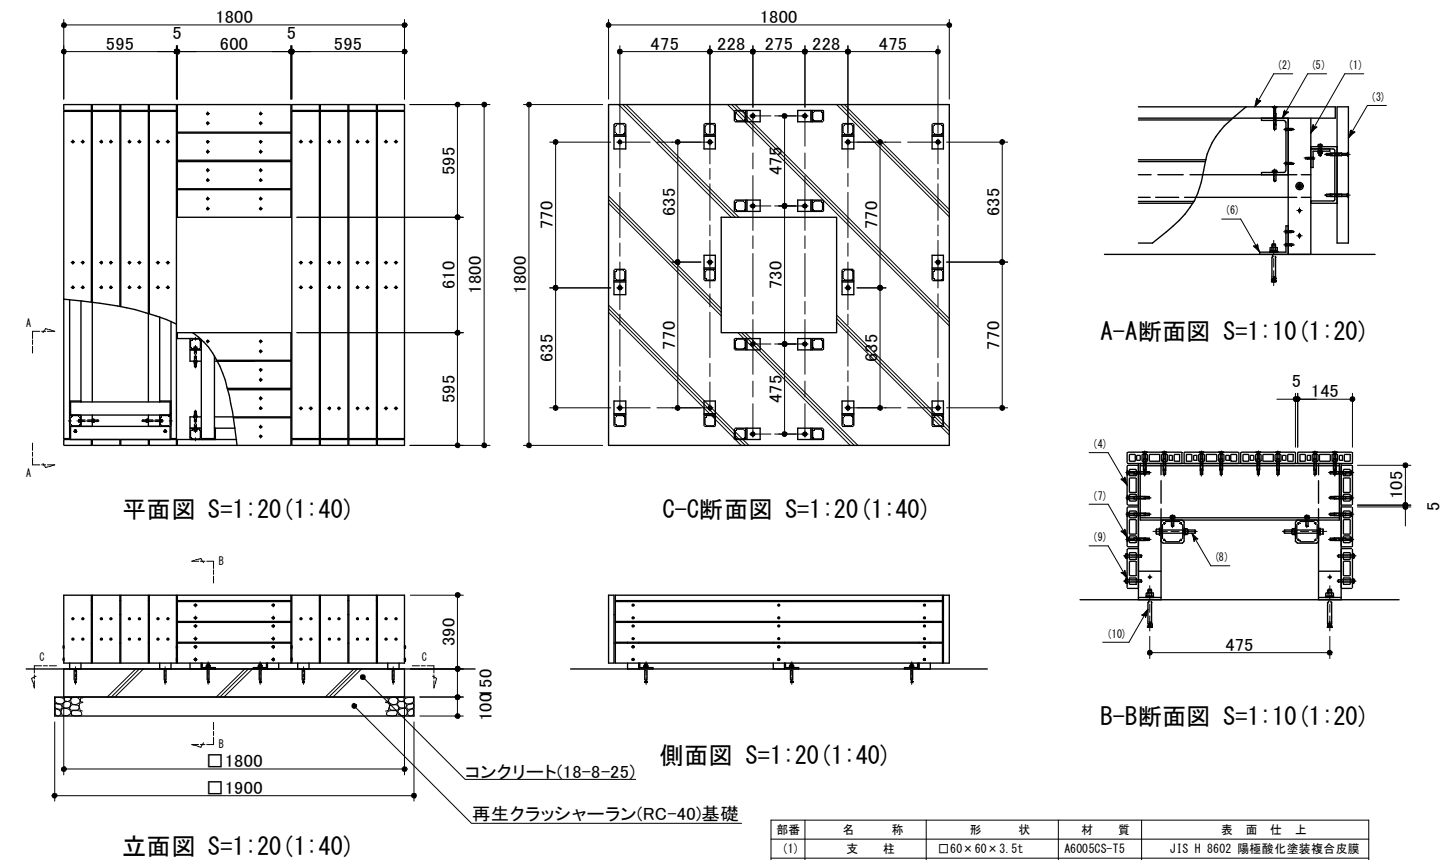


※ 製品は、メーカーの指定する損害賠償責任保険に加入しているものとする。
※ 改良の為、一部仕様変更する場合がある。

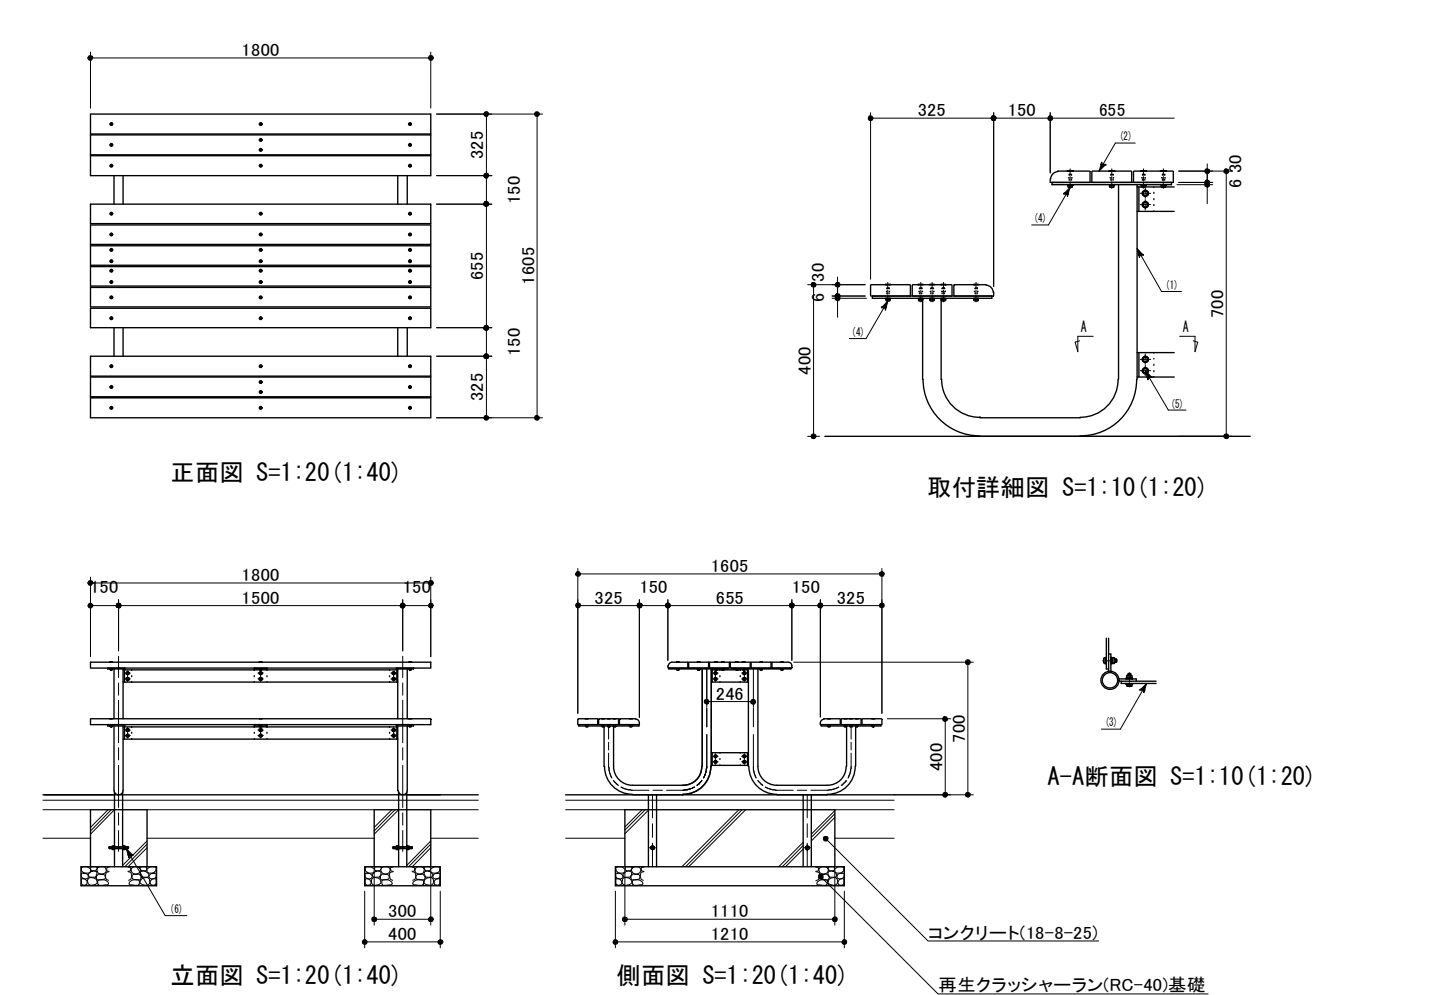


※ 製品は、メーカーの指定する損害賠償責任保険に加入しているものとする。
※ 改良の為、一部仕様変更する場合がある。


工事名	福岡都市圏南部工場敷地内広場整備工事		
図面名	詳細図-21		
作成年月日	2019年6月		
縮尺	図 示	図面番号	34 / 44
事業者名	福岡都市圏南部環境事業組合		

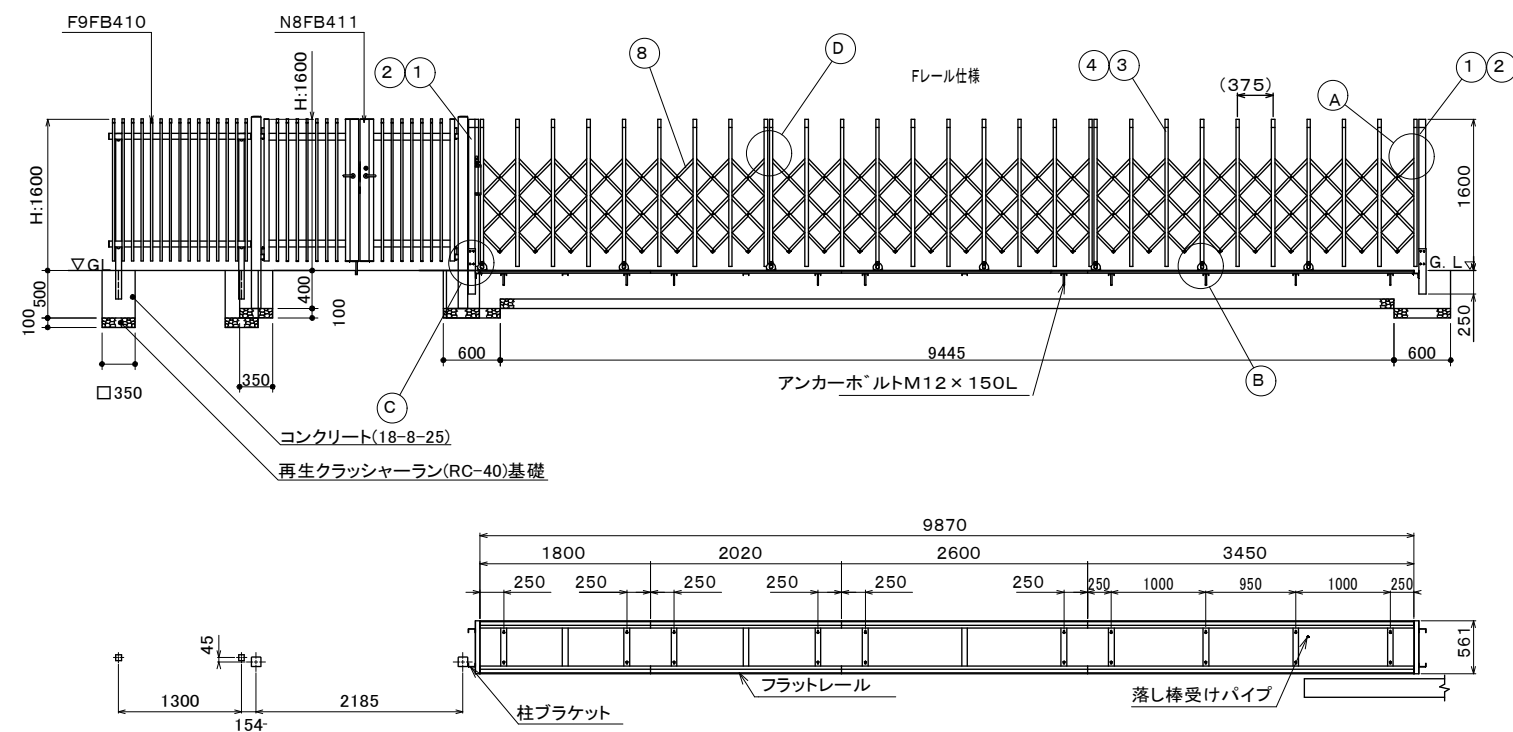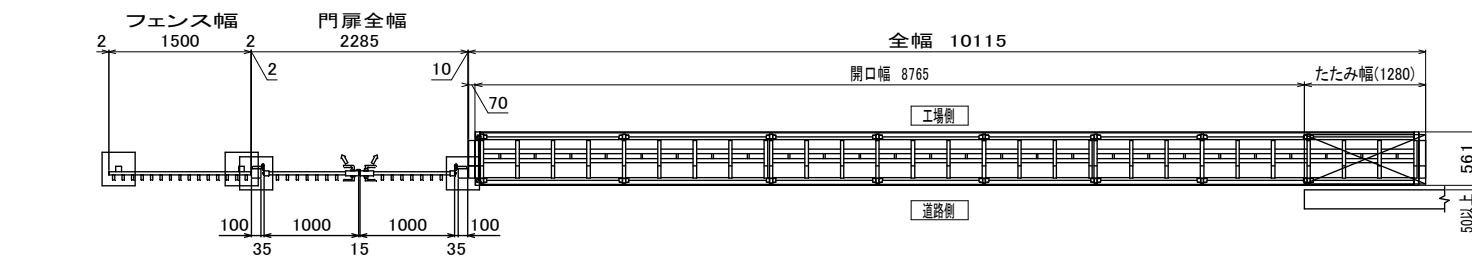

据付図 S=1:40 (1:80)

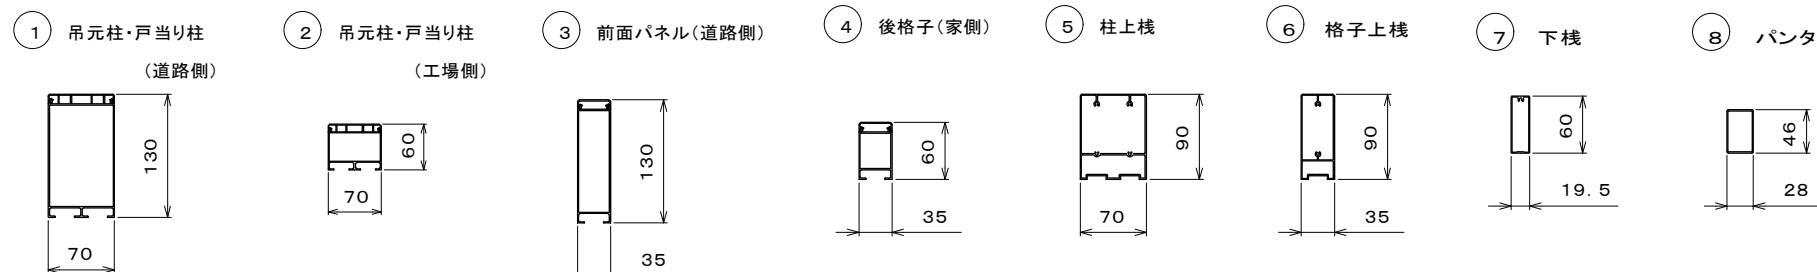


主要部材断面 S=1:4 (1:8)

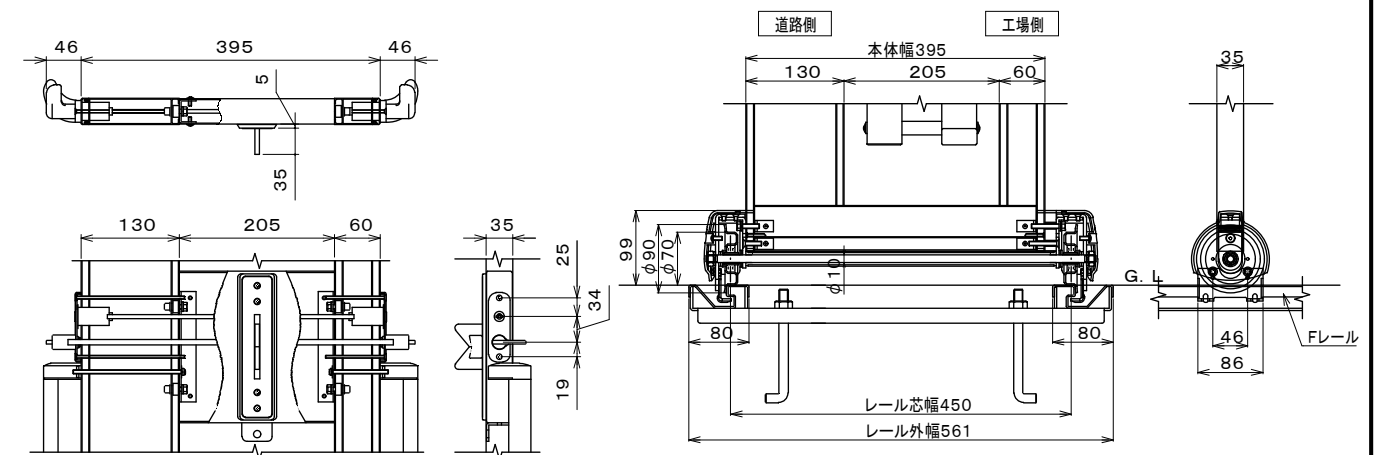


④ 施錠部詳細図 S=1:5 (1:10)

Ⓑ 車輪部詳細図 S=1:5 (1:10)

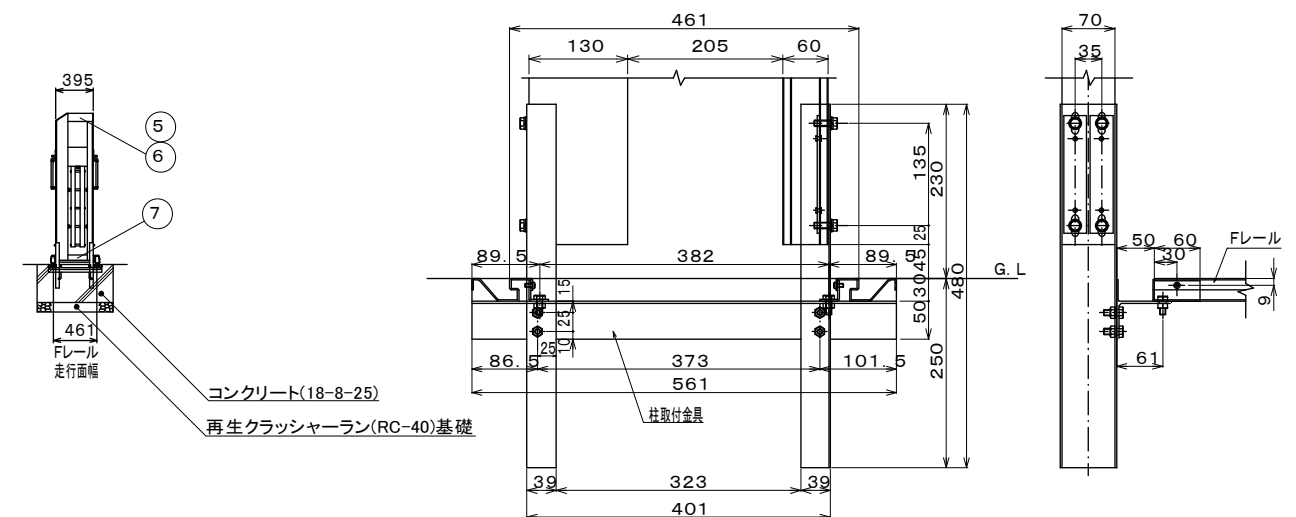


③ 戸当り柱・吊元柱取付部詳細図 S=1:5(1:10)

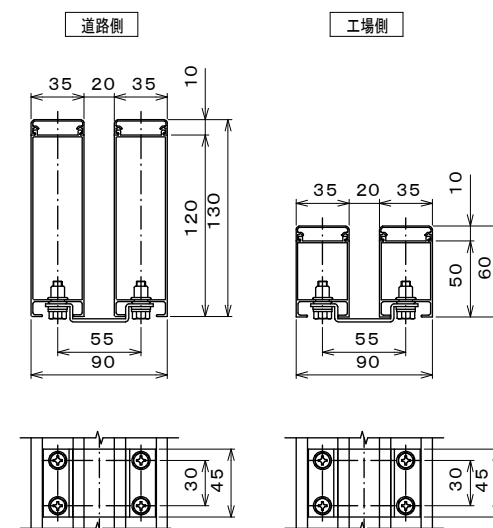

(D) 枠体連結部詳細図 S=1:2.5(1:5)


フラットレール	SUSフラットレール・ステンレス(SUS) SSフラットレール・高耐食溶融亜鉛メッキ鋼板(ZAM)
ねじ類	ステンレス(SUS) 電気亜鉛メッキ品(内装部)
柱・格子キャップ	合成樹脂(ASA) ポリウレタン樹脂塗装
⑧ パンタ	アルミ押出材 陽極酸化・塗装複合皮膜
⑦ 下棧	アルミ押出材 陽極酸化・塗装複合皮膜
⑥ 格子上棧	アルミ押出材 陽極酸化・塗装複合皮膜
⑤ 柱上棧	アルミ押出材 陽極酸化・塗装複合皮膜
④ 後格子(家側)	アルミ押出材 陽極酸化・塗装複合皮膜
③ 前面ハネル(道路側)	アルミ押出材 陽極酸化・塗装複合皮膜
② 吊元柱・戸当り柱 (家側)	アルミ押出材 陽極酸化・塗装複合皮膜
① 吊元柱・戸当り柱 (道路側)	アルミ押出材 陽極酸化・塗装複合皮膜
主 要 部 材	仕 材 (材 質 ・ 塗 装)

工事名	福岡都市圏南部工場敷地内広場整備工事		
図面名	詳細図-22		
作成年月日	2019年6月		
縮尺	図 示	図面番号	35 / 44
事業者名	福岡都市圏南部環境事業組合		

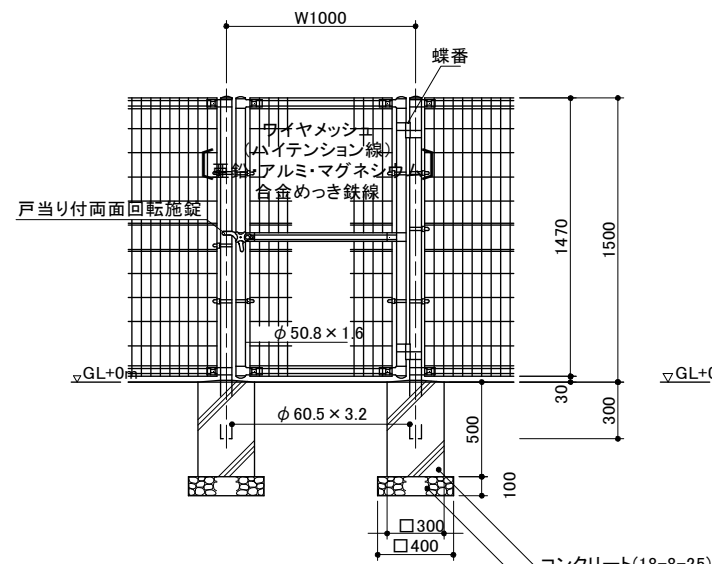



断面図 S=1:20 (1:40)

片開き門扉


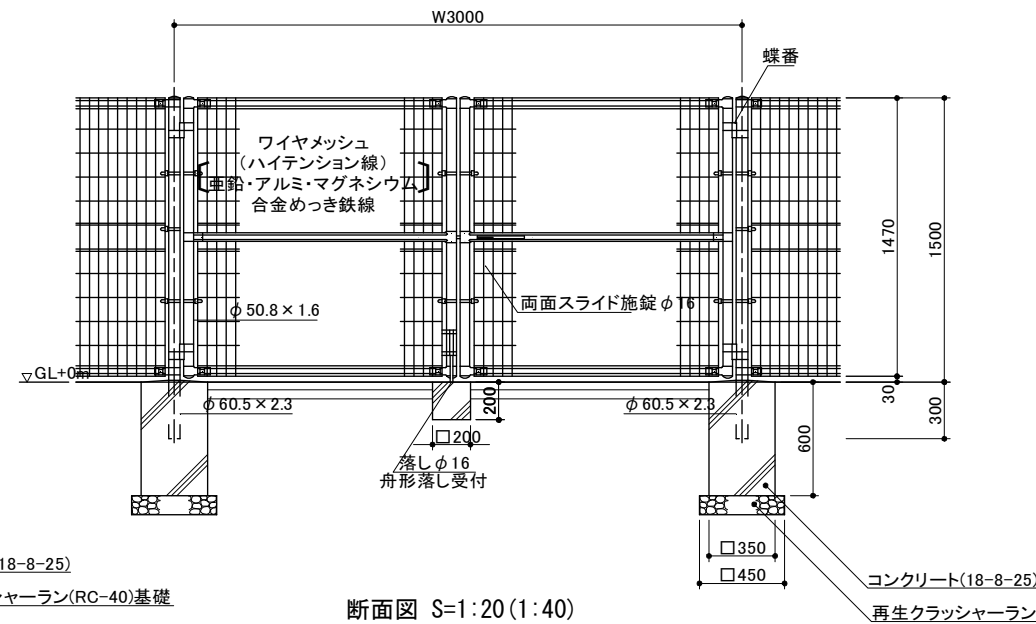


断面図 S=1:20 (1:40)

両開き門扉A

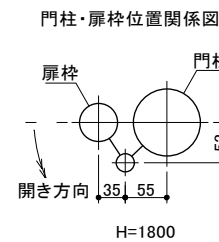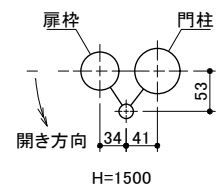

ワイヤメッシュ図
()内は芯径を示す

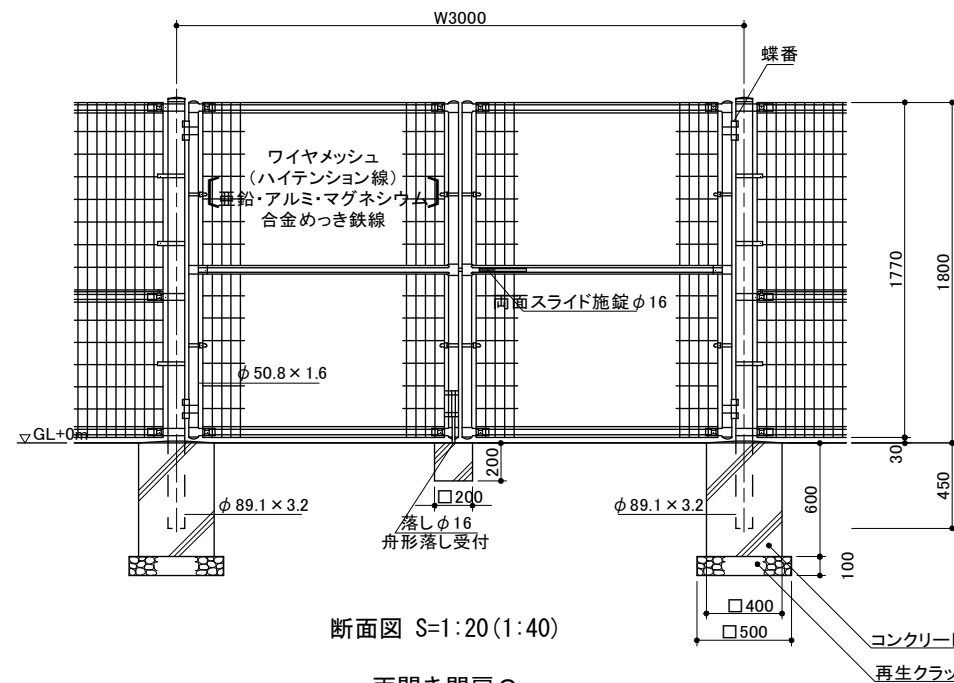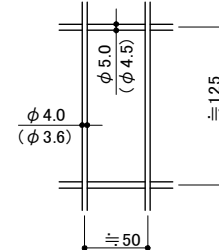


断面図 S=1:20(1:40)

両開き門扉C


設計条件
設計荷重・風圧・昭和57年改正の建築基準法・同行施行に基づく風圧力に
基礎条件・長期許容耐力 98 kN/m^2 (10 t/m^2)
備考
1. 外装について
① ショートライフ型
② 劣化防止シチュ
・ 亜鉛・アルミ・マグネシウム合金めっきの上防錆性樹脂粉体塗装
・ パンド
・ 亜鉛・アルミ合金めっきの上高耐水性
・ 亜鉛・アルミ・マグネシウム合金めっきの上防錆性
・ U型金具
・ ポリウレタン・溶融樹脂による上防錆性処理
・ 戸用付扉は鋼板回転扉
・ 戸用付扉は鋼板180°開閉とするのみ
2. 本図門扉は片側180°開閉とする

・施錠門柱の扉開き側に障害物（兼用フェンス、壁など）を有する場合には、両面回転施錠の戸当りが障害物と干渉するため、開き方向の変更が必要。

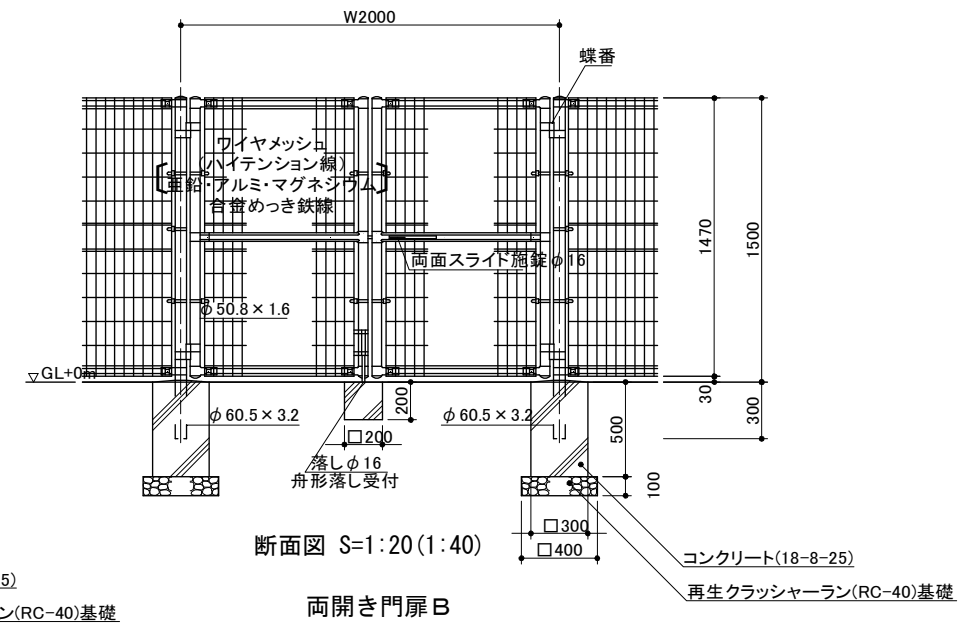


断面図 S=1:20(1:40)

両開き門扉B

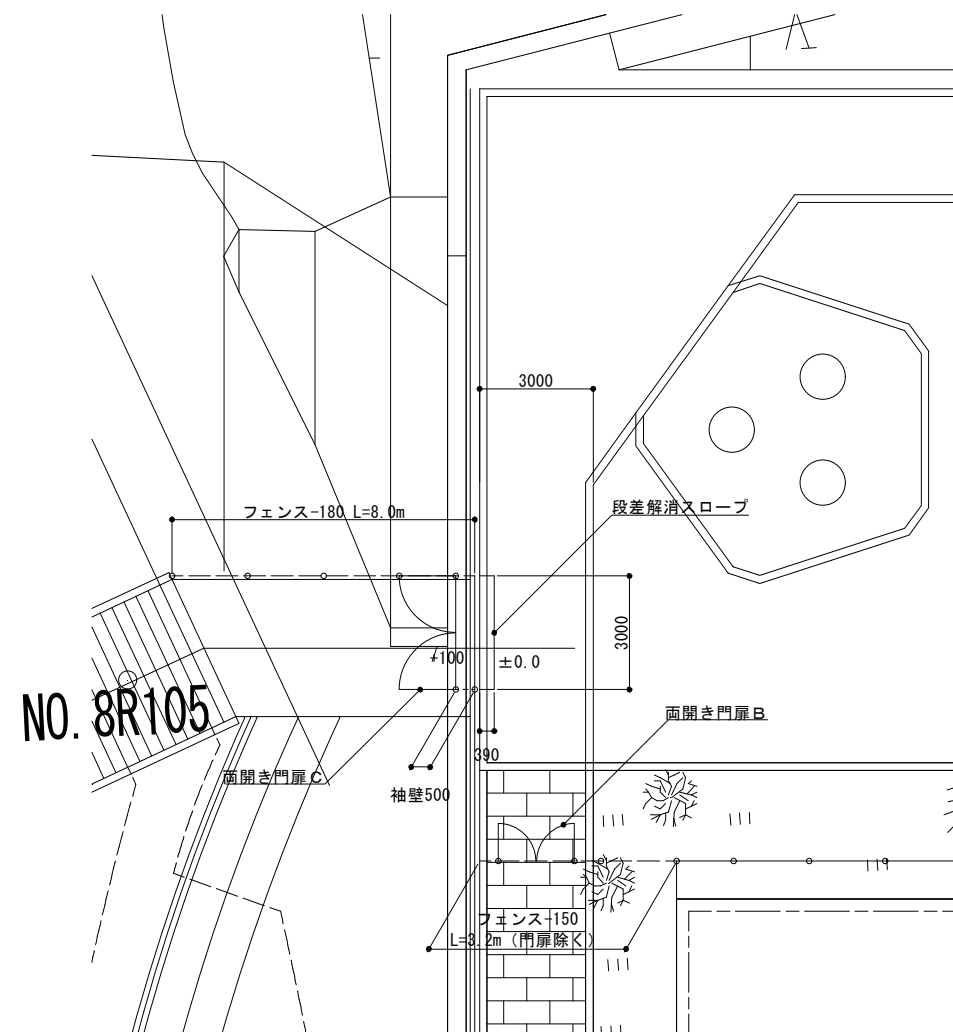


南側入口平面図 S=1:100 (1:200)


工事名	福岡都市圏南部工場敷地内広場整備工事		
図面名	詳細図-23		
作成年月日	2019年6月		
縮尺	図 示	図面番号	36 / 44
事業者名	福岡都市圏南部環境事業組合		

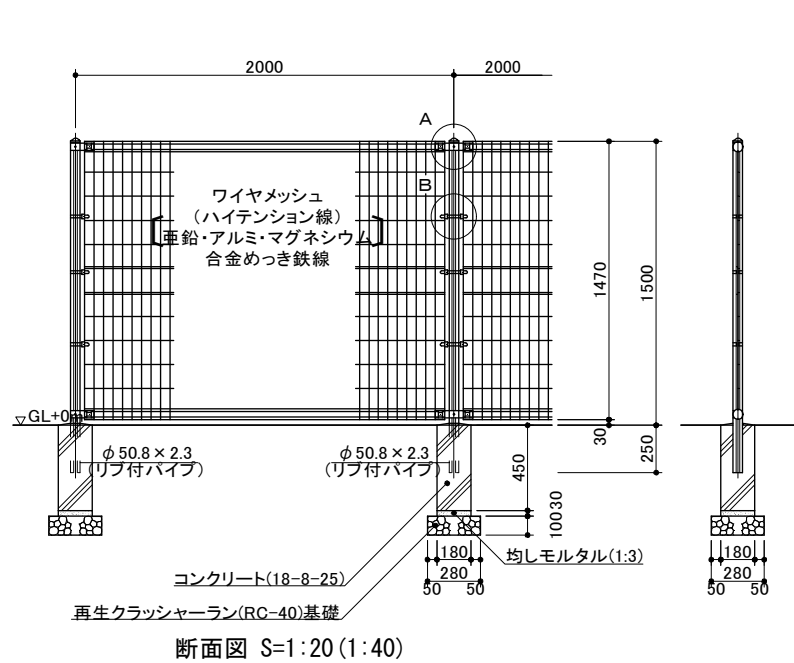






フェンス-150

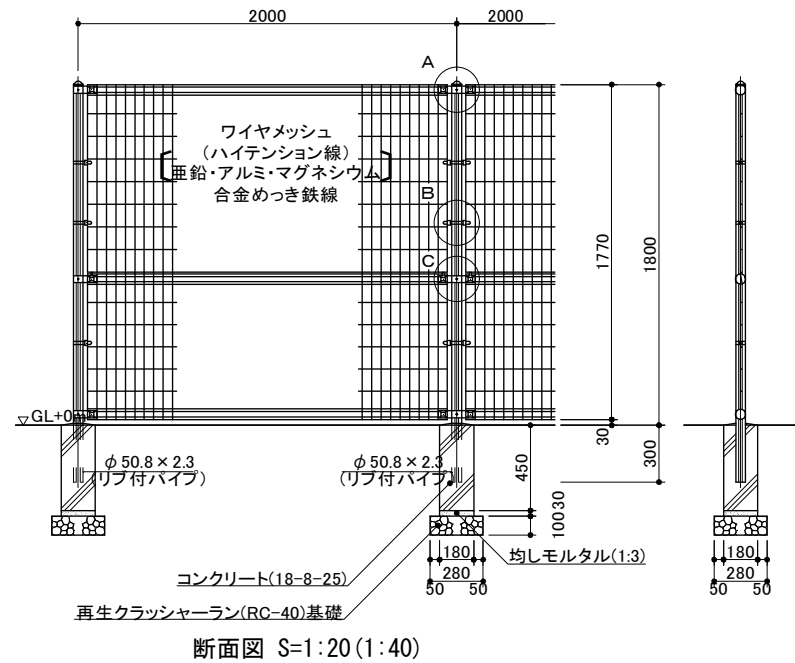

フェンス-180

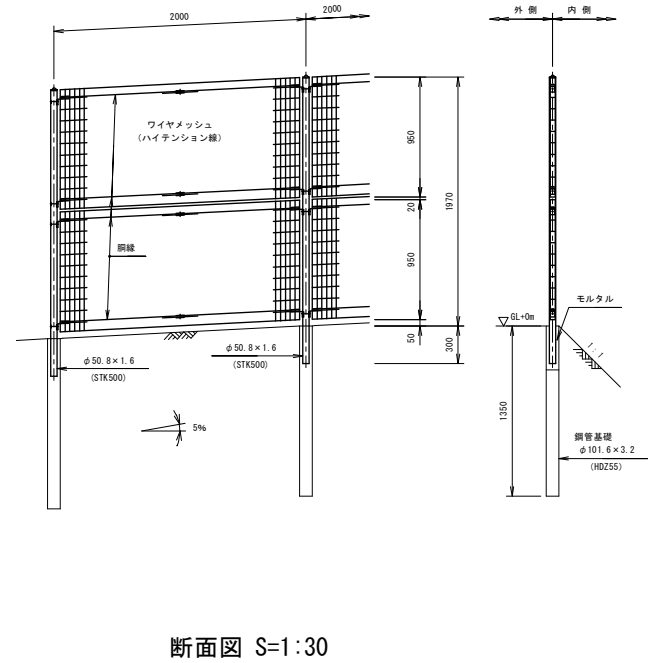


フェンス-200 (勾配部)

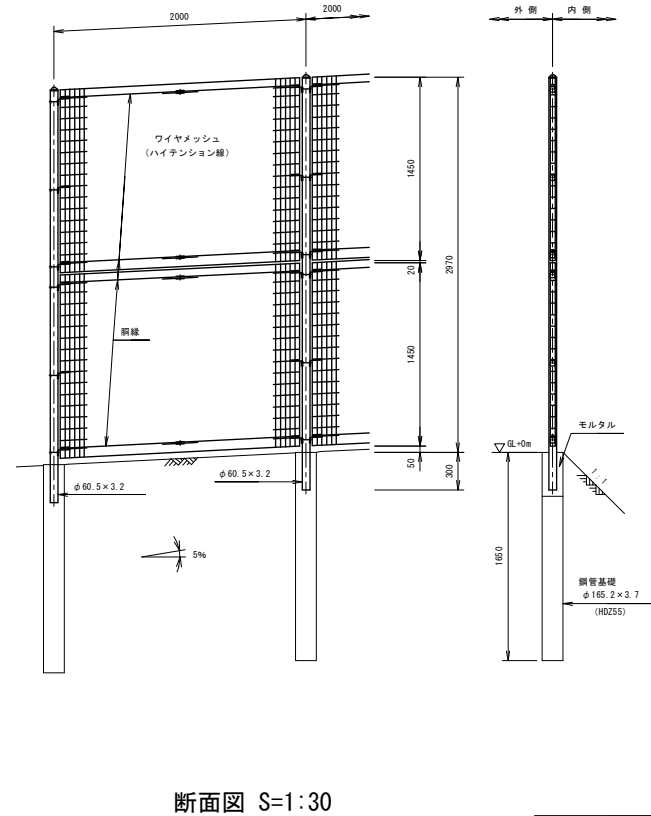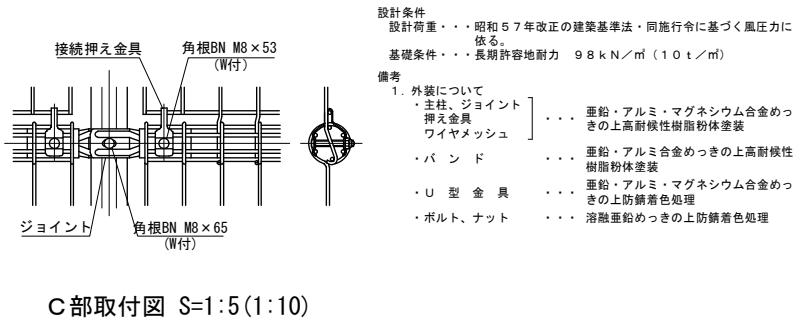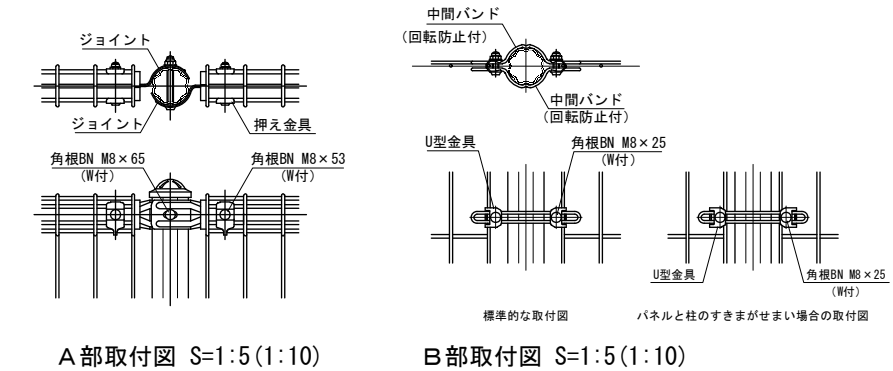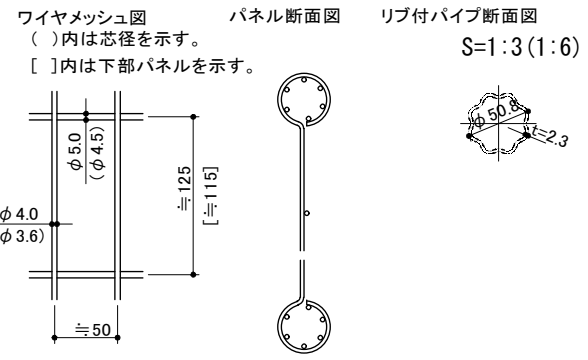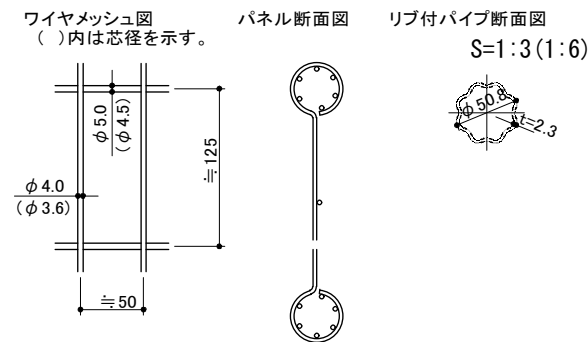


フェンス-300 (勾配部)

工事名	福岡都市圏南部工場敷地内広場整備工事
図面名	詳細図-24
作成年月日	2019年6月
縮尺	図 示 図面番号 37 / 44
事業者名	福岡都市圏南部環境事業組合


転落防止柵 A (割付図)

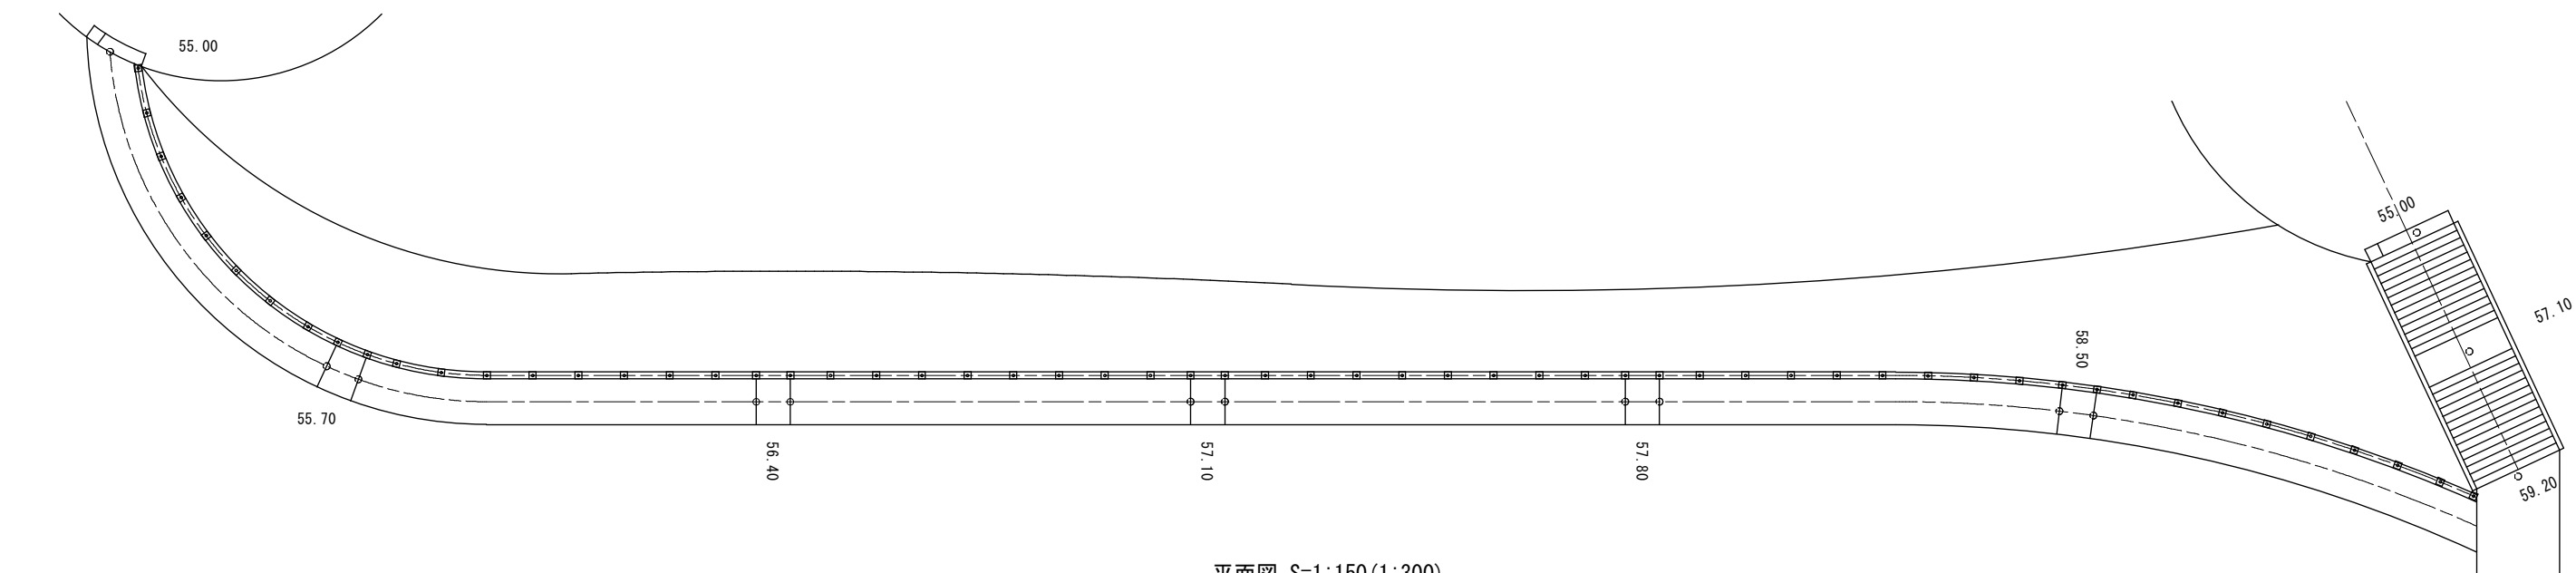


平面図 S=1:150 (1:300)

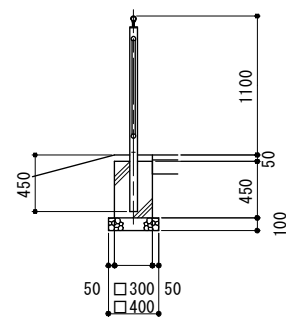

側面図 S=1:30 (1:60)

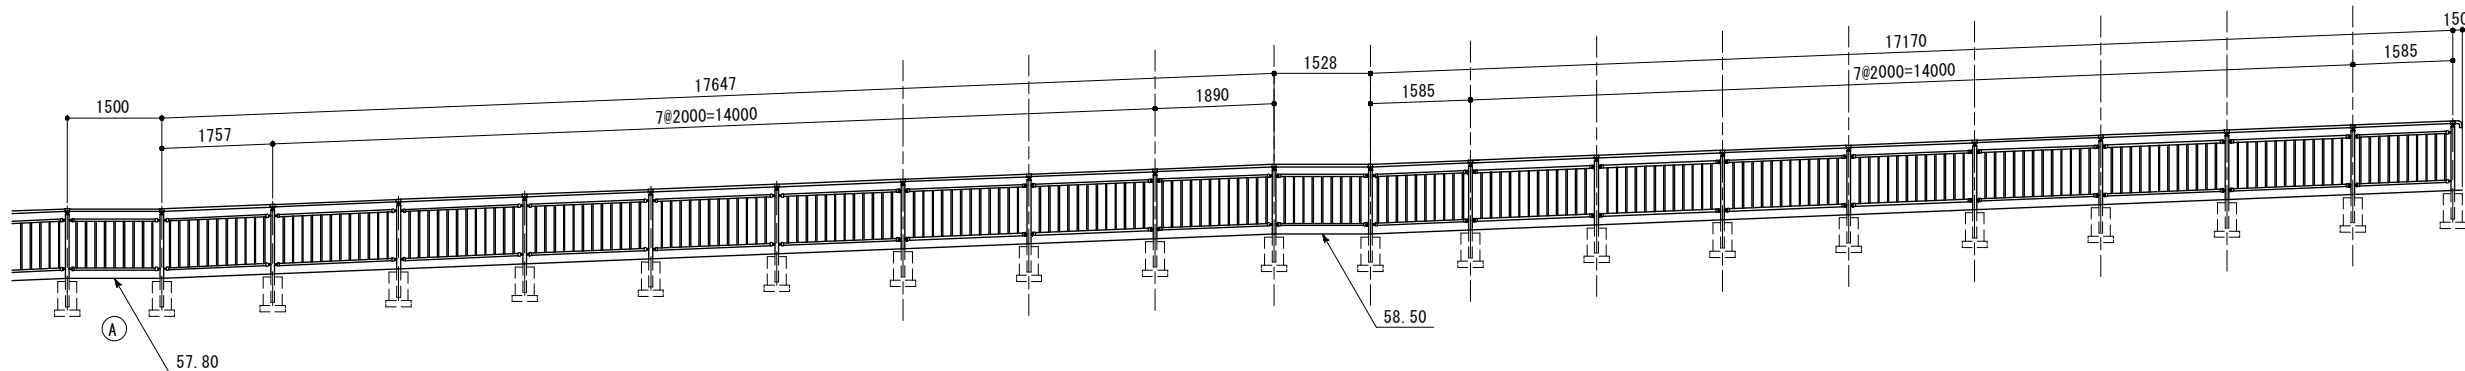


立面図 S=1:60 (1:120)

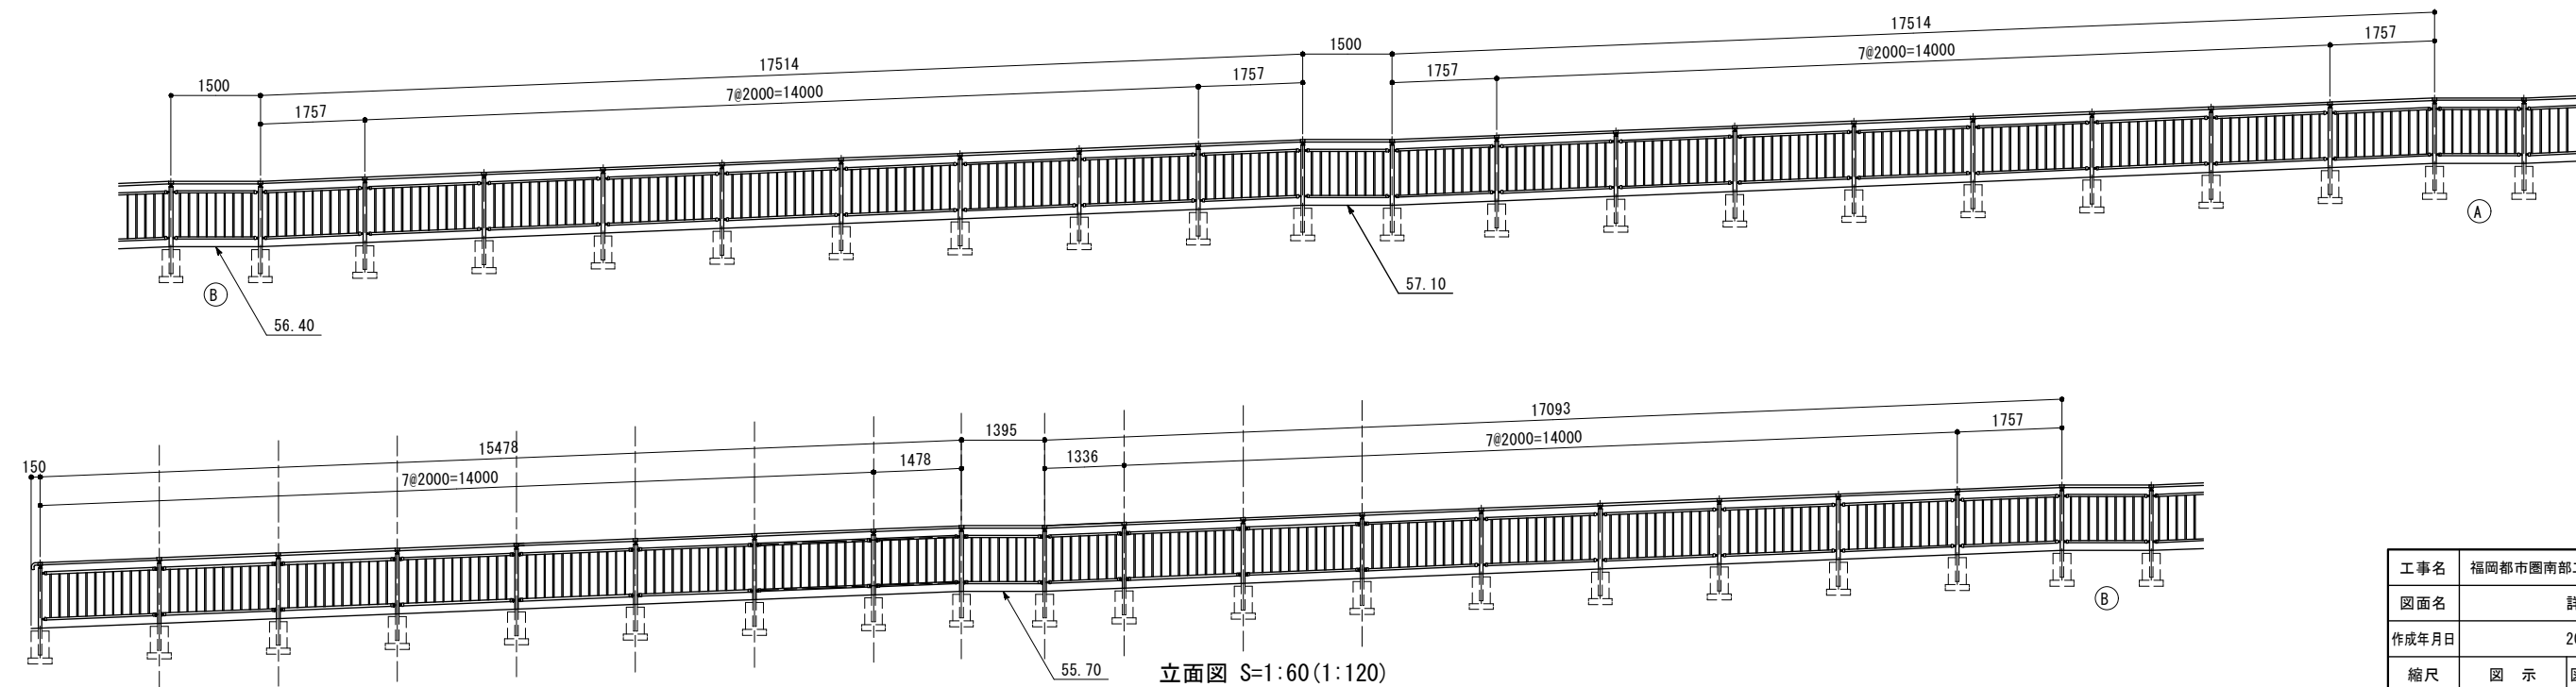

工事名	福岡都市圏南部工場敷地内広場整備工事		
図面名	詳細図-25		
作成年月日	2019年6月		
縮尺	図示	図面番号	38 / 44
事業者名	福岡都市圏南部環境事業組合		

転落防止柵 A


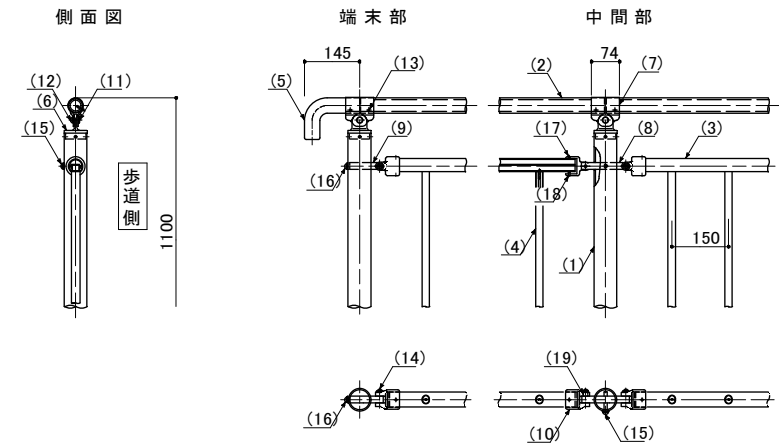


詳細図 S=1:10 (1:20)


部番	名 称	形 状	材 質	表 面 仕 上
(1)	支 柱	φ60×3.0t	A6005GS-T5	JIS H 8602 陽極酸化塗装複合皮膜 (マットブラウン色)
(2)	手 摺	φ40 (φ36×3.0t)	A6005GS-T5	再生木材表層 サンディング仕上
(3)	ビ ー ム	40×35×2.5t	A6063S-T5	JIS H 8602 陽極酸化塗装複合皮膜 (マットブラウン色)
(4)	格 子	20×23×1.5t		
(5)	端束手摺	φ40	ADC	ポリエステル系粉体塗装 (マットブラウン色)
(6)	キャップ金具A	φ60用	ADC	
(7)	キャップ金具B	φ40用 (市=74)	A6063S-T5	
(8)	フレキシブル金具C	中間用 φ18×125 端末用 φ18×88	A6063BE-T5	
(9)	フレキシブル金具D	φ40用	ADC	
(10)	化粧ナット	M8用	ADC	GB
(11)	六角穴付ボタンのボルト	M8×15 B、W	SUS	
(12)	ビスビス(ナベ)	φ4×19 B		
(13)	六角穴付ボタンのボルト	M8×40 B、W、SW		
(14)	六角穴付ボタンのボルト	M8×55 B、W、SW		
(15)	六角穴付止ネジ	M8×15 B、W、SW		
(16)	六角穴付止ネジ	M6×6 B	合成樹脂	
(17)	六角穴付止ネジ	M6×10 B		
(18)	六角穴付止ネジ	φ11		
(19)	スペーサー	φ11	合成樹脂	

※ 製品は、メーカーの指定する損害賠償責任保険に加入しているものとする。
※ 改良の為、一部仕様変更する場合がある。

転落防止柵 B

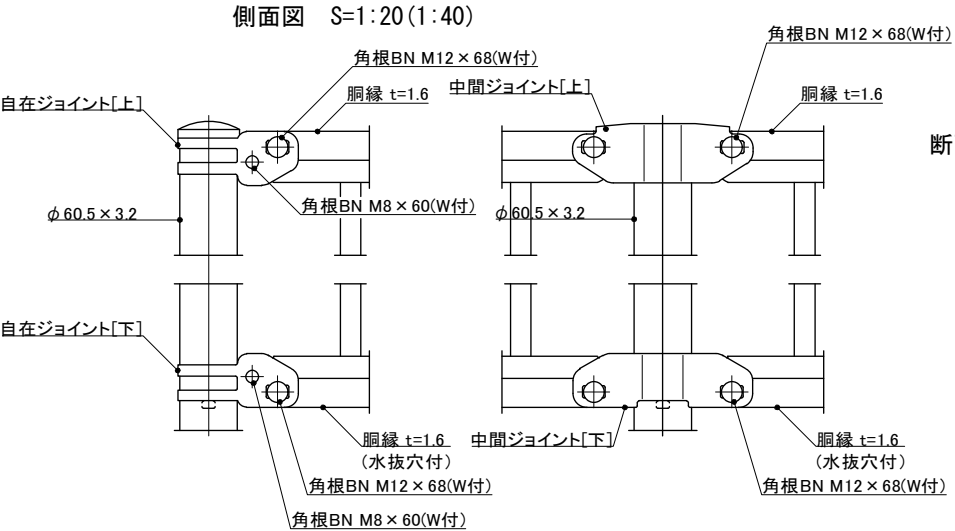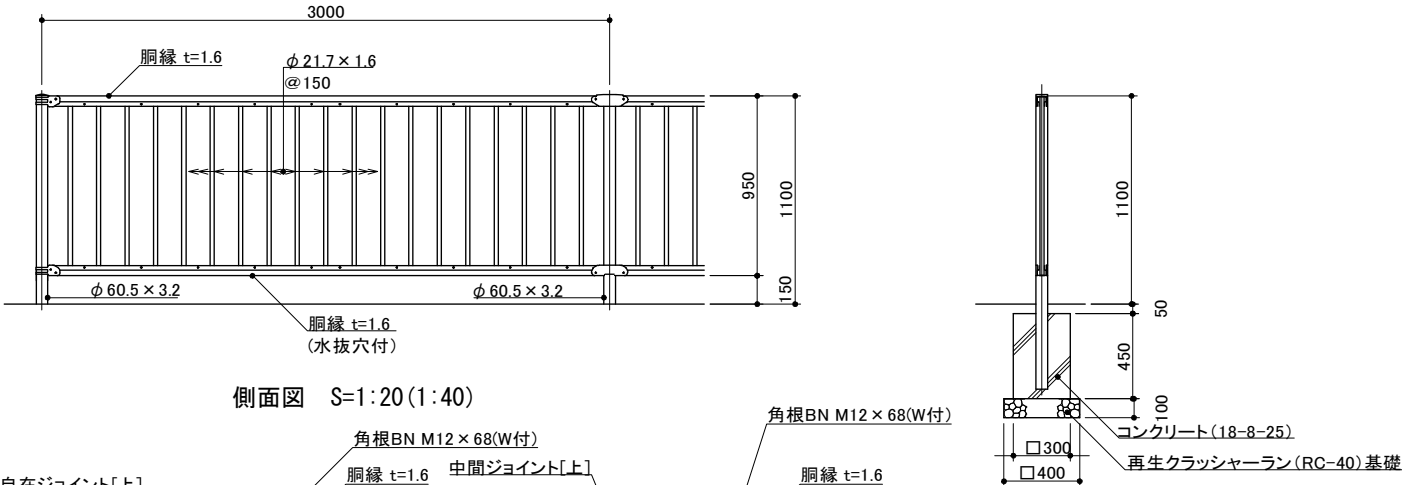


端末部取付図 S=1:4 (1:8) 中間部取付図 S=1:4 (1:8)

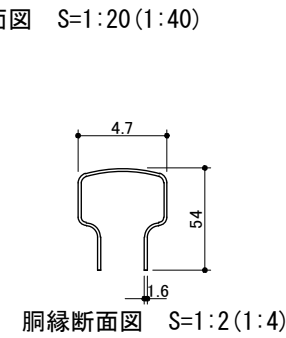

設計条件
設計荷重・・・防護柵の設置基準・同解説のP種に基づく。
○塗装色については、監督官と協議の上決定すること。

横断防止柵

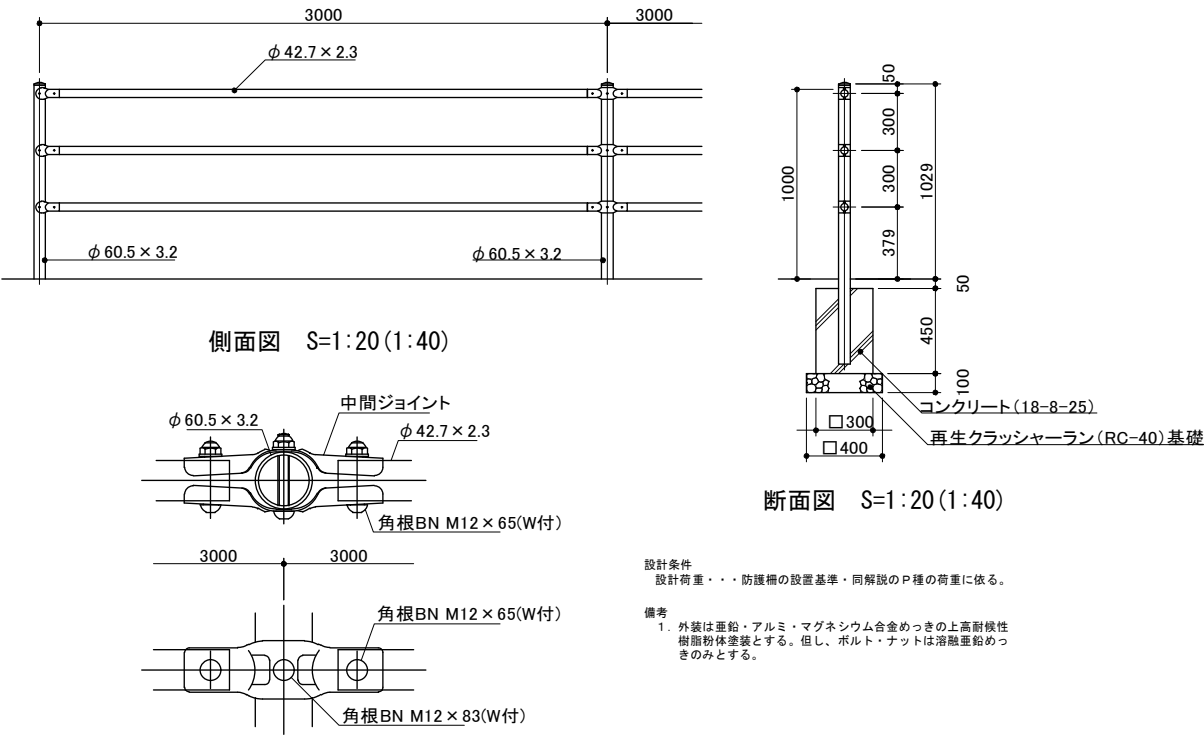

側面図 S=1:20 (1:40)


断面図 S=1:20 (1:40)

中間部取付図 S=1:4 (1:8)


設計条件
設計荷重・・・防護柵の設置基準・同解説のP種の荷重に依る。

備考
1. 外装は亜鉛・アルミ・マグネシウム合金めっきの上高耐候性樹脂粉体塗装とする。但し、ボルト・ナットは溶融亜鉛めっきのみとする。


工事名	福岡都市圏南部工場敷地内広場整備工事
図面名	詳細図-26
作成年月日	2019年6月
縮尺	図 示 図面番号 39 / 44
事業者名	福岡都市圏南部環境事業組合

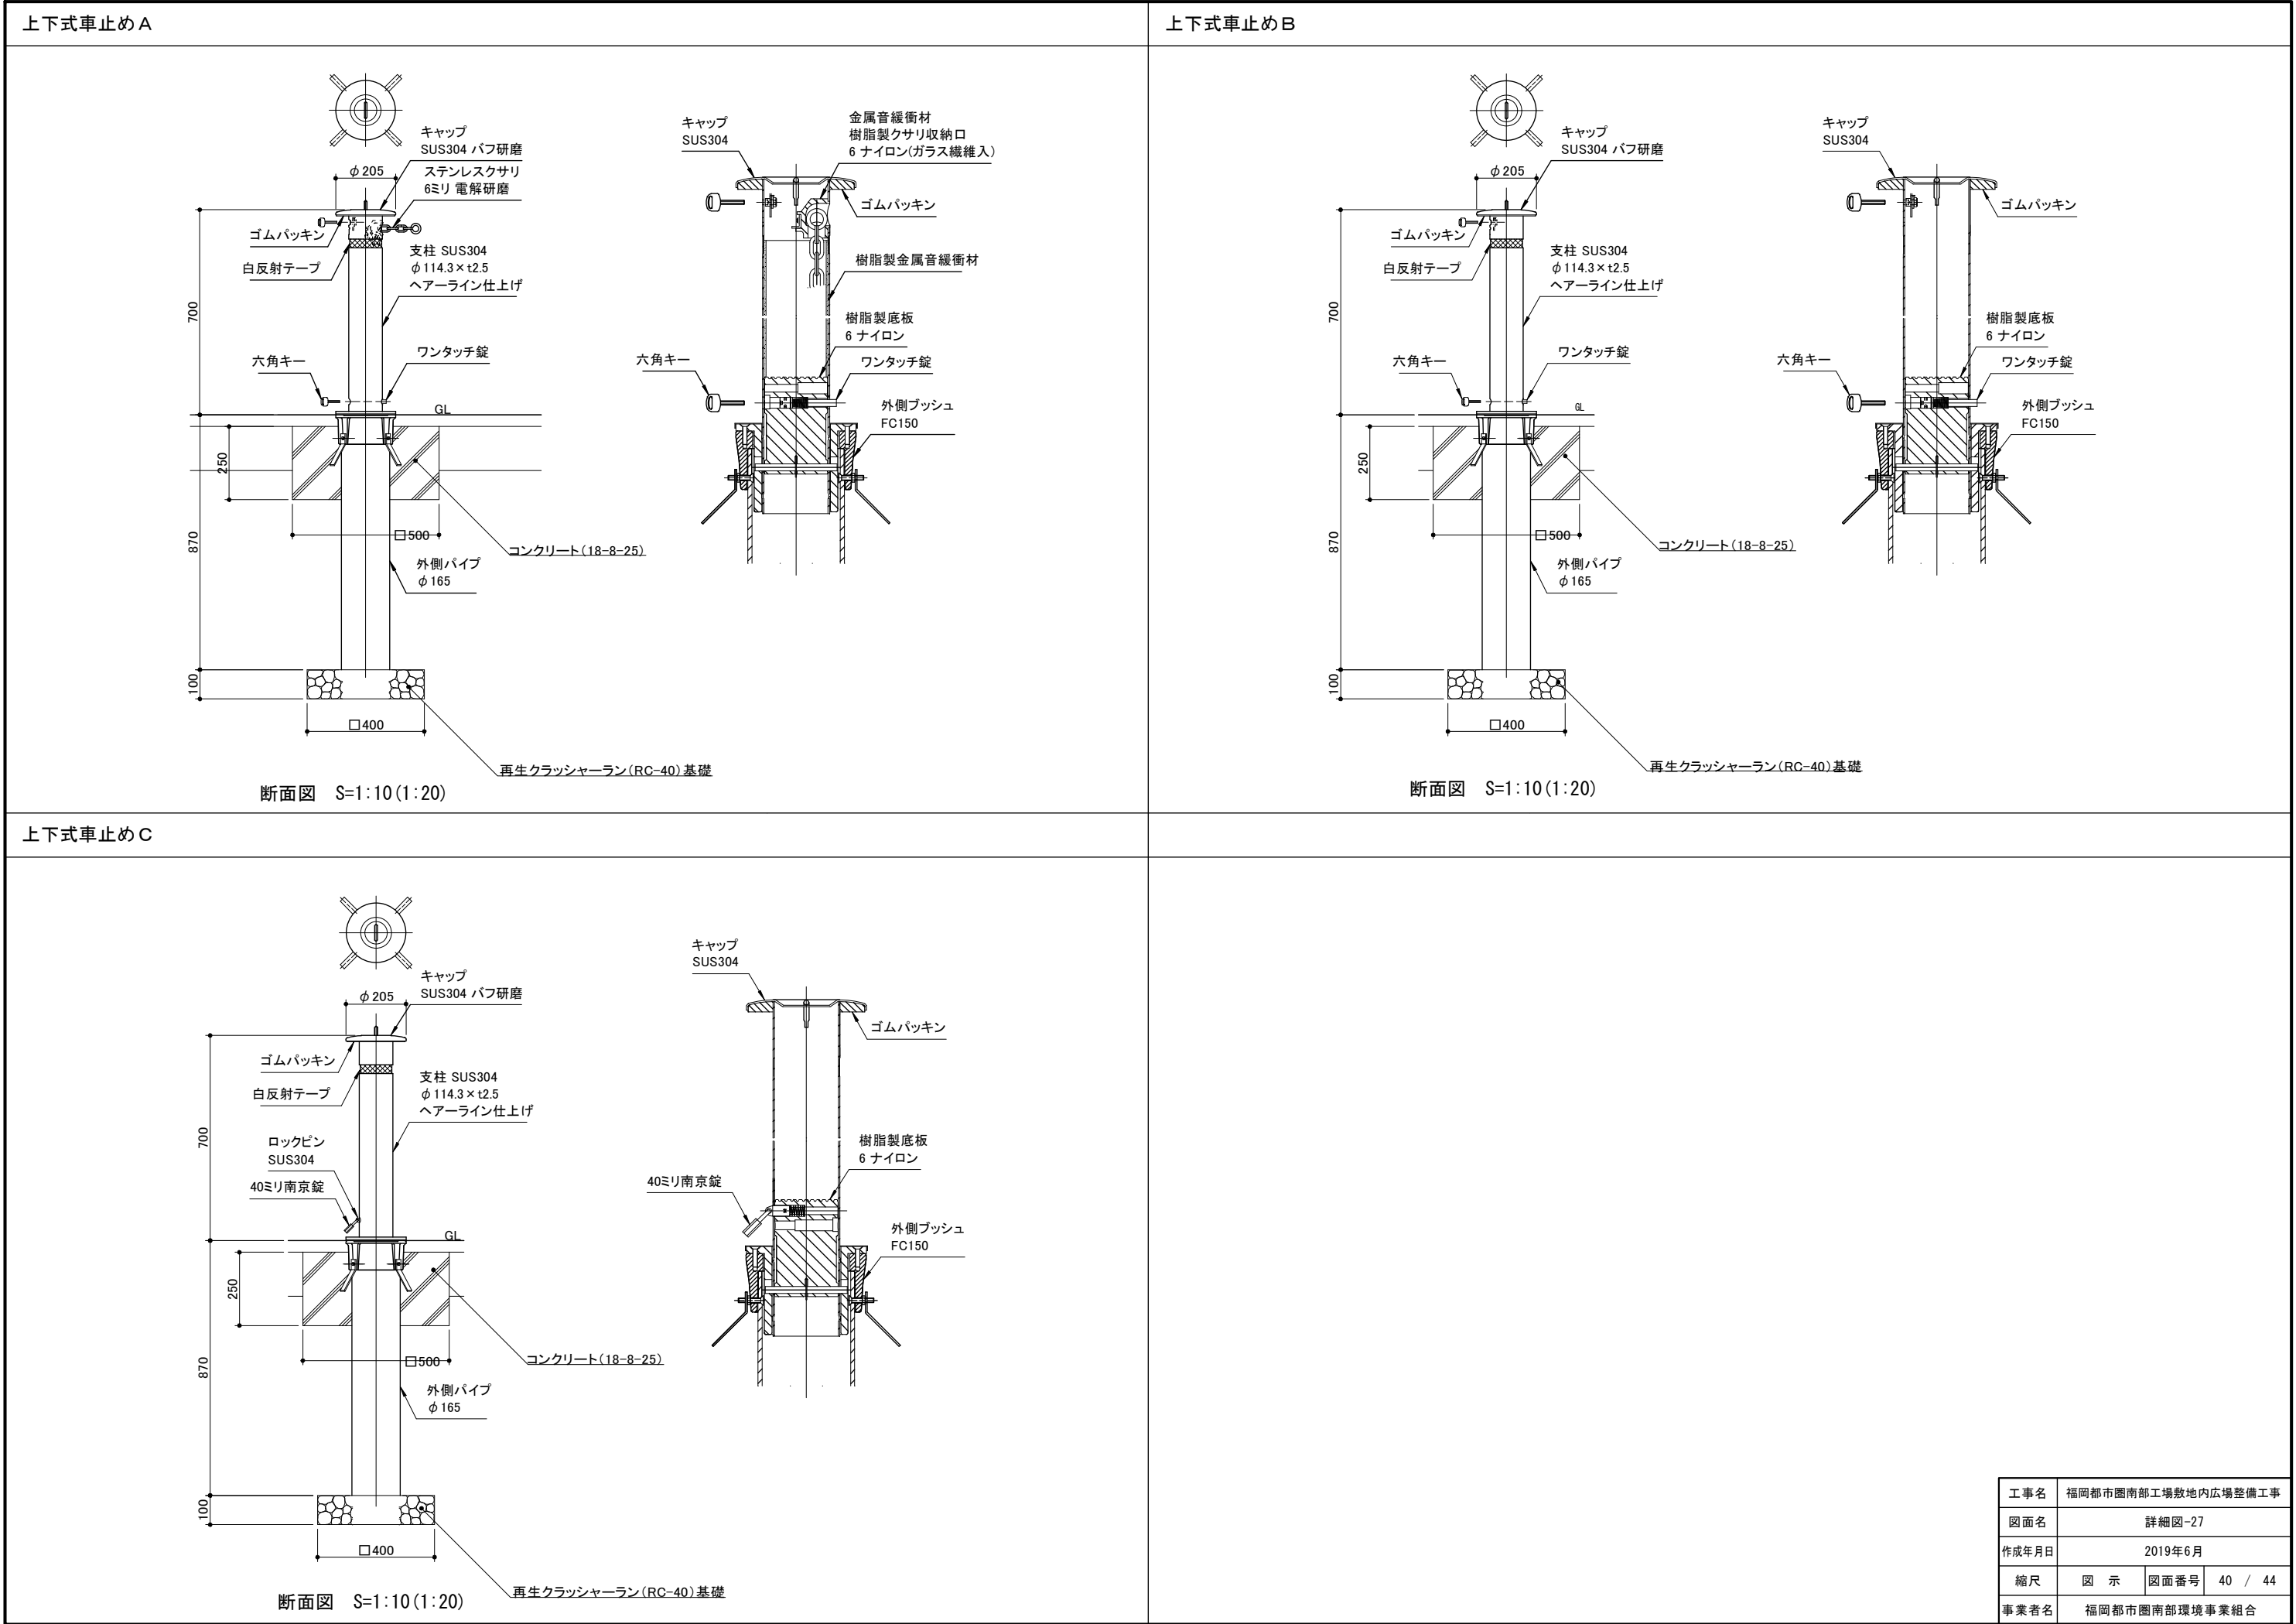


工 事 名	福岡都市圏南部工場敷地内広場整備工事			
図 面 名	詳細図-27			
作成年月日	2019年6月			
縮 尺	図 示	図面番号	40 / 44	
事業者名	福岡都市圏南部環境事業組合			

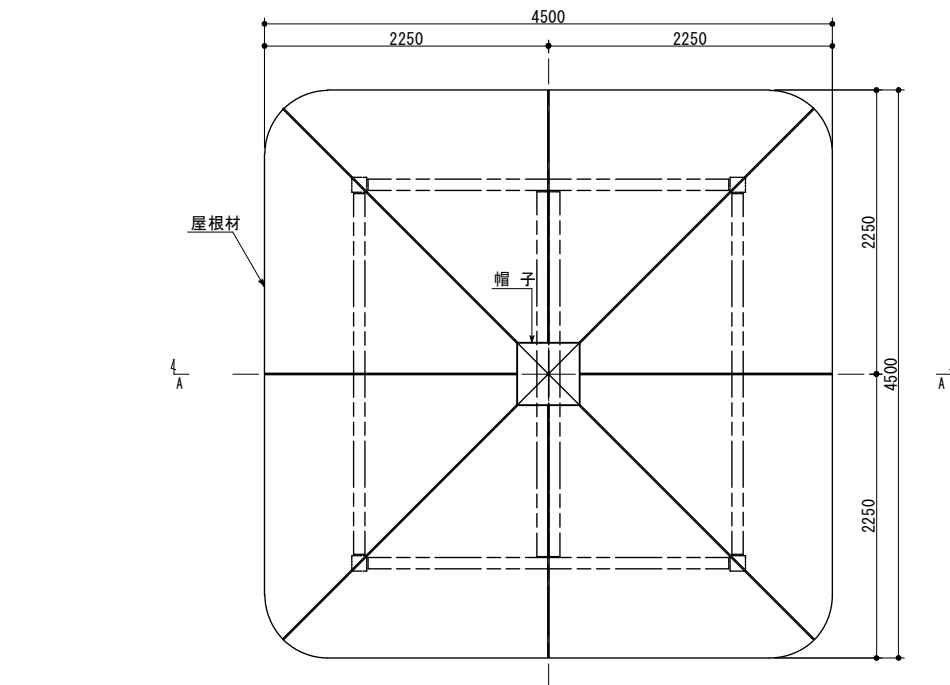


平面図 S=1:30(1:60)

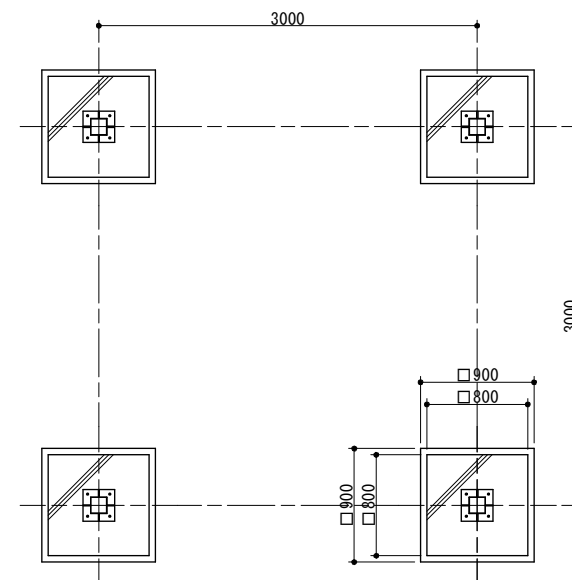


基礎伏図 S=1:30 (1:60)

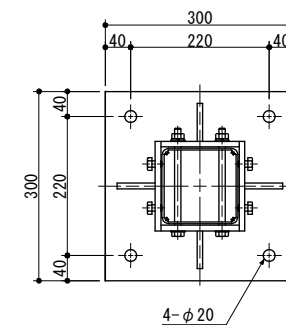

ベース部詳細 S=1:6(1:12)

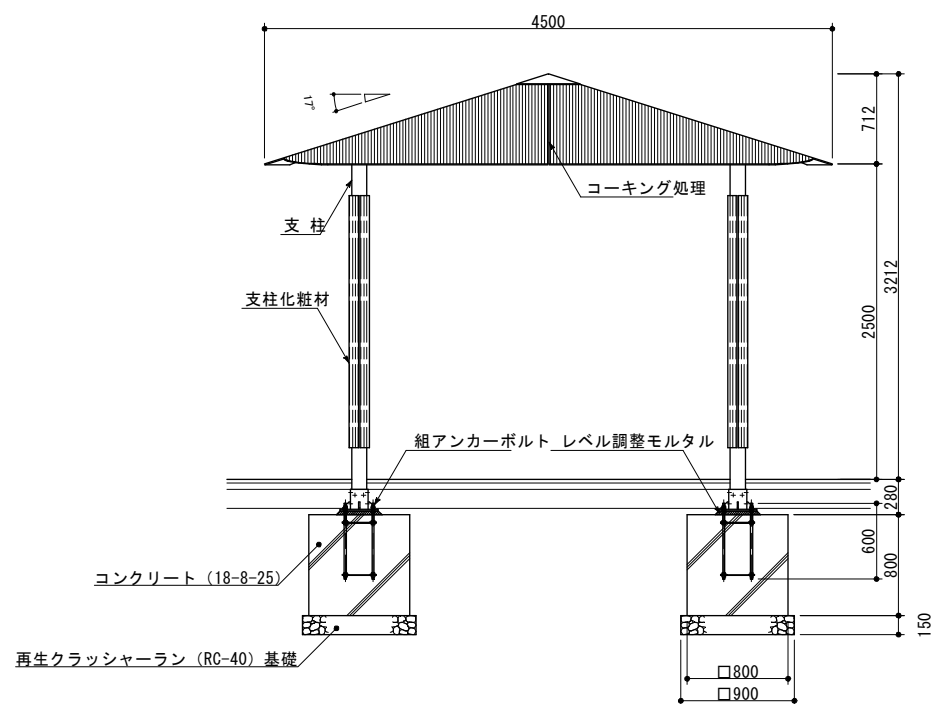

正面図 S=1:30(1:60)






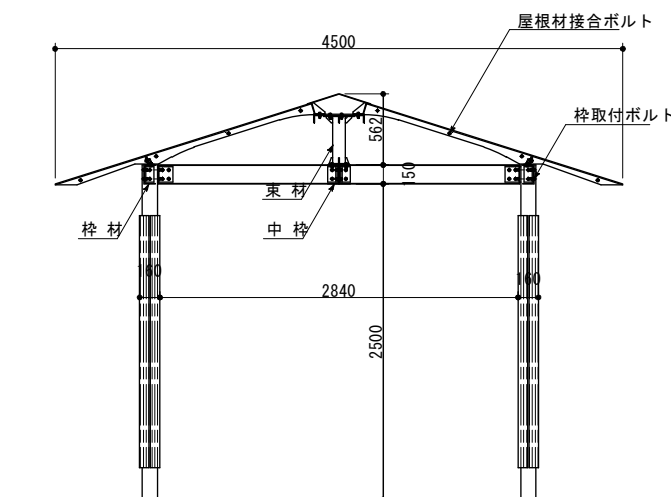


A-A S=1:30 (1:60)

支柱	□120×120×3.0t	A6005CS-T5
支柱化粧材	L75×75×20t	再生木材
屋根材	： ---	アルミ 鋳物 AC3A
中枠・枠材	⌈ 150×90×4.5t	A6005CS-T5
束 材	□100×100×3.2t	STKR 400
帽 子	PL 3.0t	SUS 304
ベース	300×300×12t	SS400 溶融亜鉛メッキ
枠取付ボルト	六角穴付きボルト	SUS M10
屋根材接合ボルト	六角ボルト	SUS M10
組アンカーボルト	M16×600	SS400 溶融亜鉛メッキ

- ※ アルミ材は陽極酸化塗装複合皮膜（マットブラウン色）とする。 ※ 一部除く。
- ※ 再生木材はサンディング仕上げ（ダークカラー）とする。
- ※ アルミ鋳物は塗装（ 緑青色 ）とする。
- ※ 屋根面テクスチャーはランダムリブ型とする。
- ※ 銅材は熔融亜鉛メッキのうえ、ポリエステル系粉体塗装（マットブラウン色）とする。※アンカー除く
- ※ 風荷重設定は風速40m/s・粗度区分・とする。
- ※ 製品は、（一社）日本公園施設業協会の賠償責任保険に加入した製品とする。
- ※ 改良の為、一部仕様変更する場合がある。

工事名	福岡都市圏南部工場敷地内広場整備工事		
図面名	詳細図-28		
作成年月日	2019年6月		
縮尺	図 示	図面番号	41 / 44
事業者名	福岡都市圏南部環境事業組合		

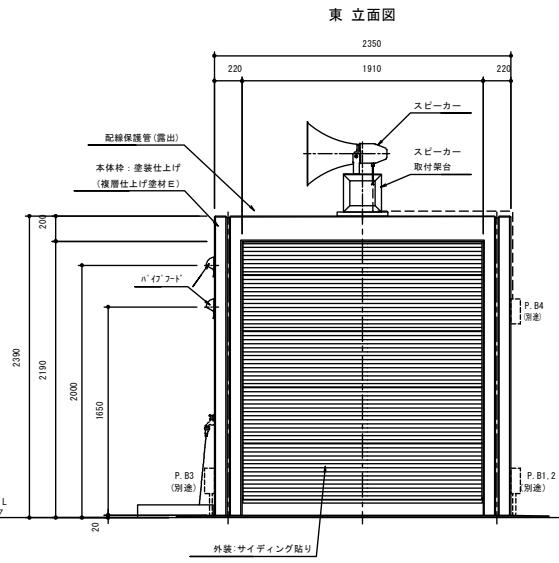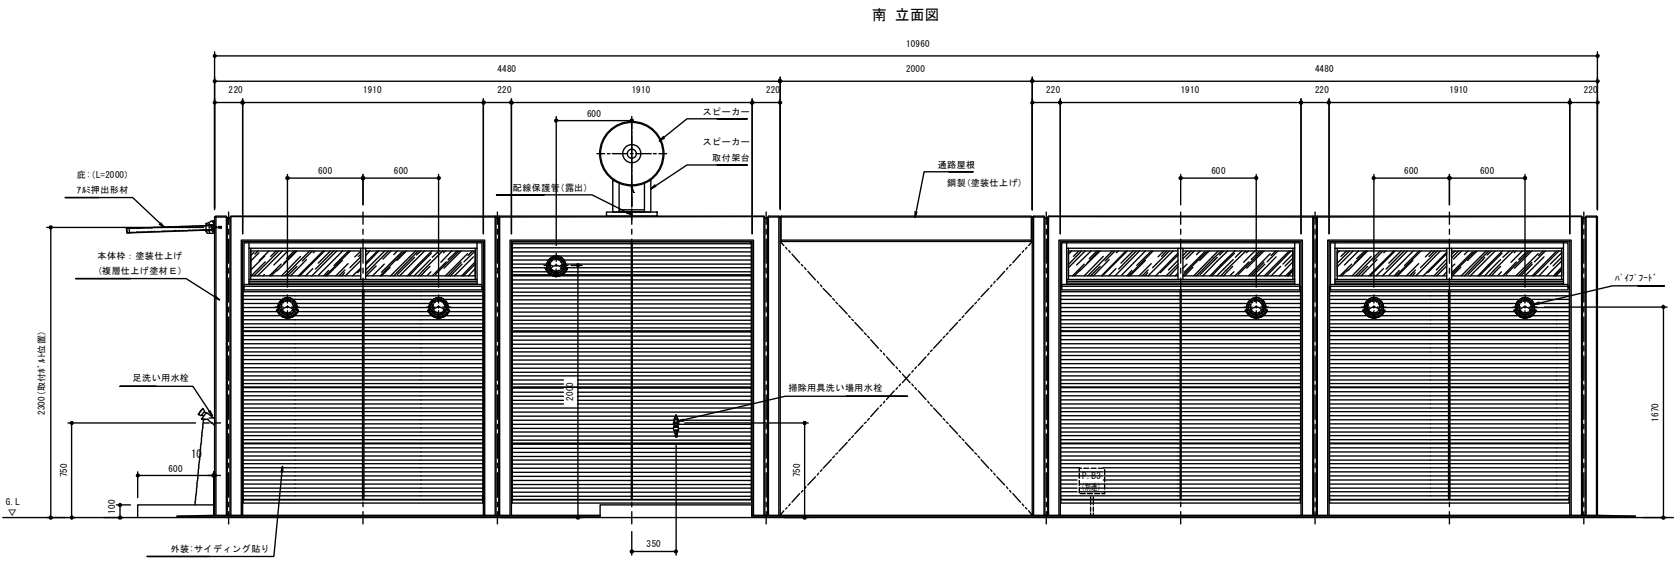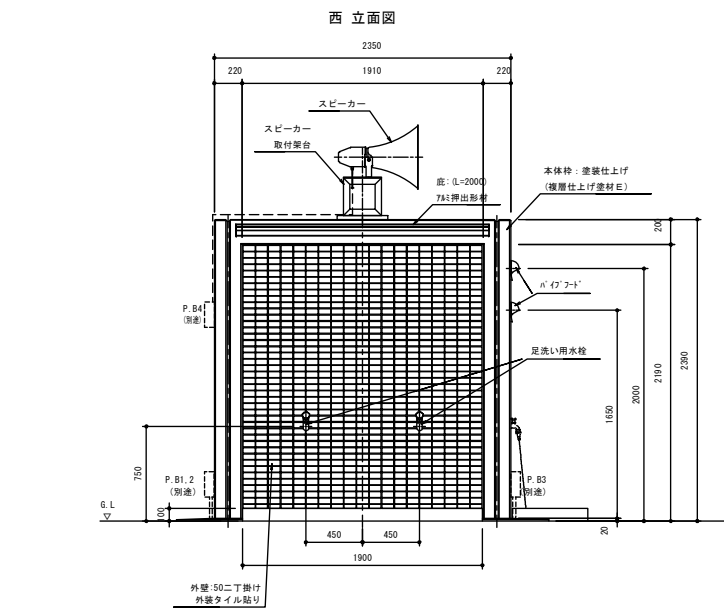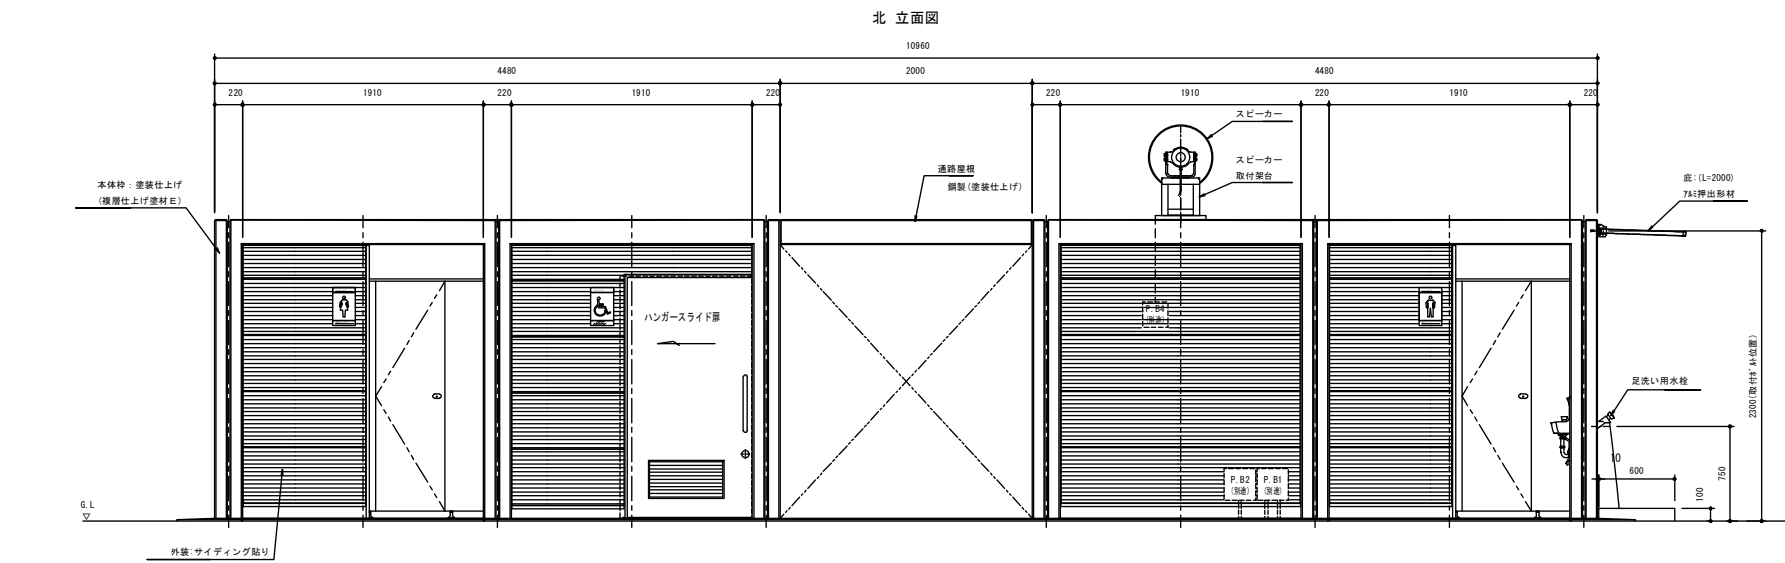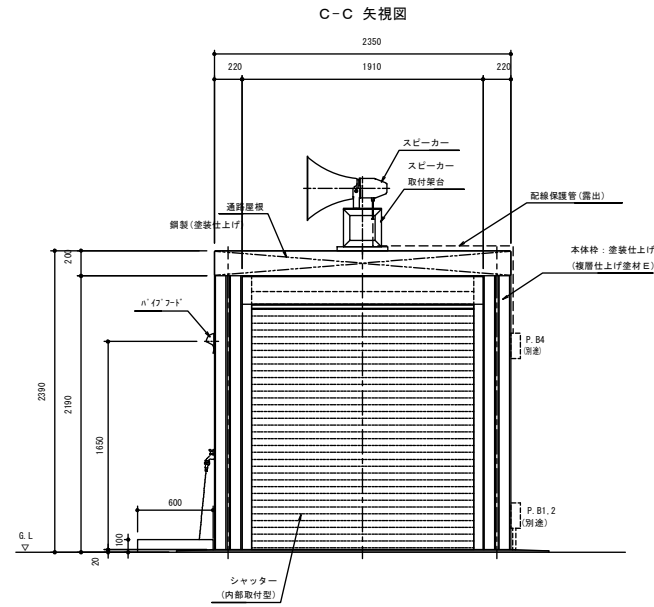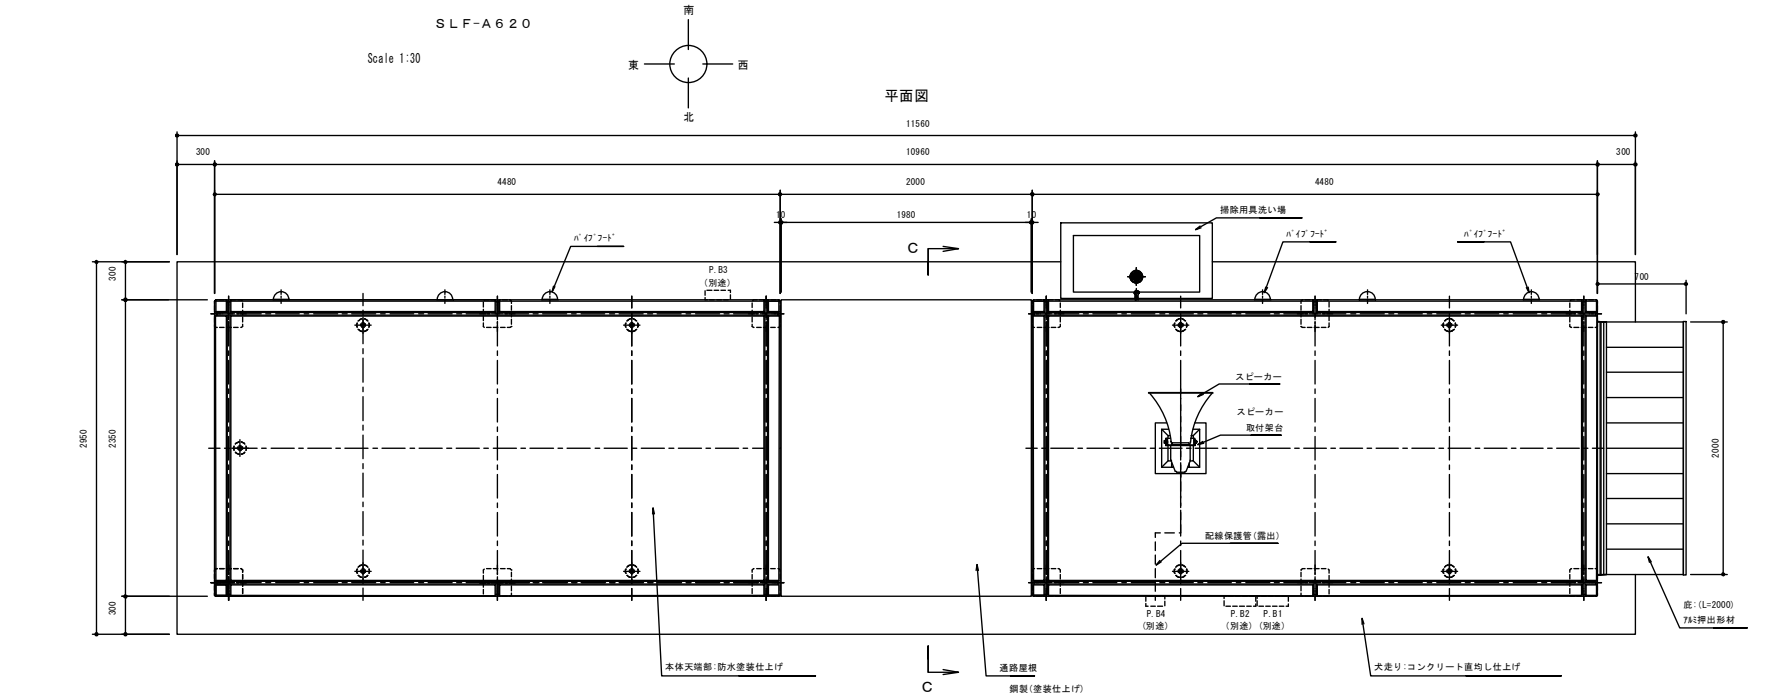

工事名	福岡都市圏南部工場敷地内広場整備工事		
図面名	詳細図-29		
作成年月日	2019年6月		
縮尺	図 示	図面番号	42 / 44
事業者名	福岡都市圏南部環境事業組合		

SLF-A620

Scale 1:30


配置图

●印：壁上部：F I X窓(横タイプ)取付


●特記事項

- ・外壁のサイディングパネルおよびタイルの色/柄については協議の上決定とする。
- ・フリューム外観の塗装色については協議の上決定とする。
- ・化粧板は、多目的および多用途トイレに設置とする。
- ・トイレ本体の鉄筋コンクリート躯体は、鋼製枠骨による躯体一体成型品とする。
- ・本製品は、プレキャスト鉄筋コンクリート製品（JIS A 5372）の規定を受けた
J I 工場の品質管理の下、製造された製品とする。
- ・本製品は、（一社）日本公園施設業協会加盟の賠償責任保険に加入した製品とする。


D 矢視図

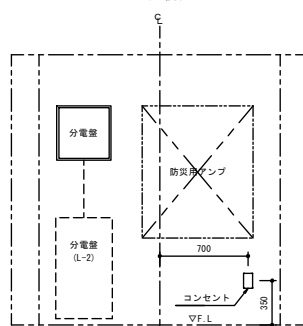


A-A 断面图

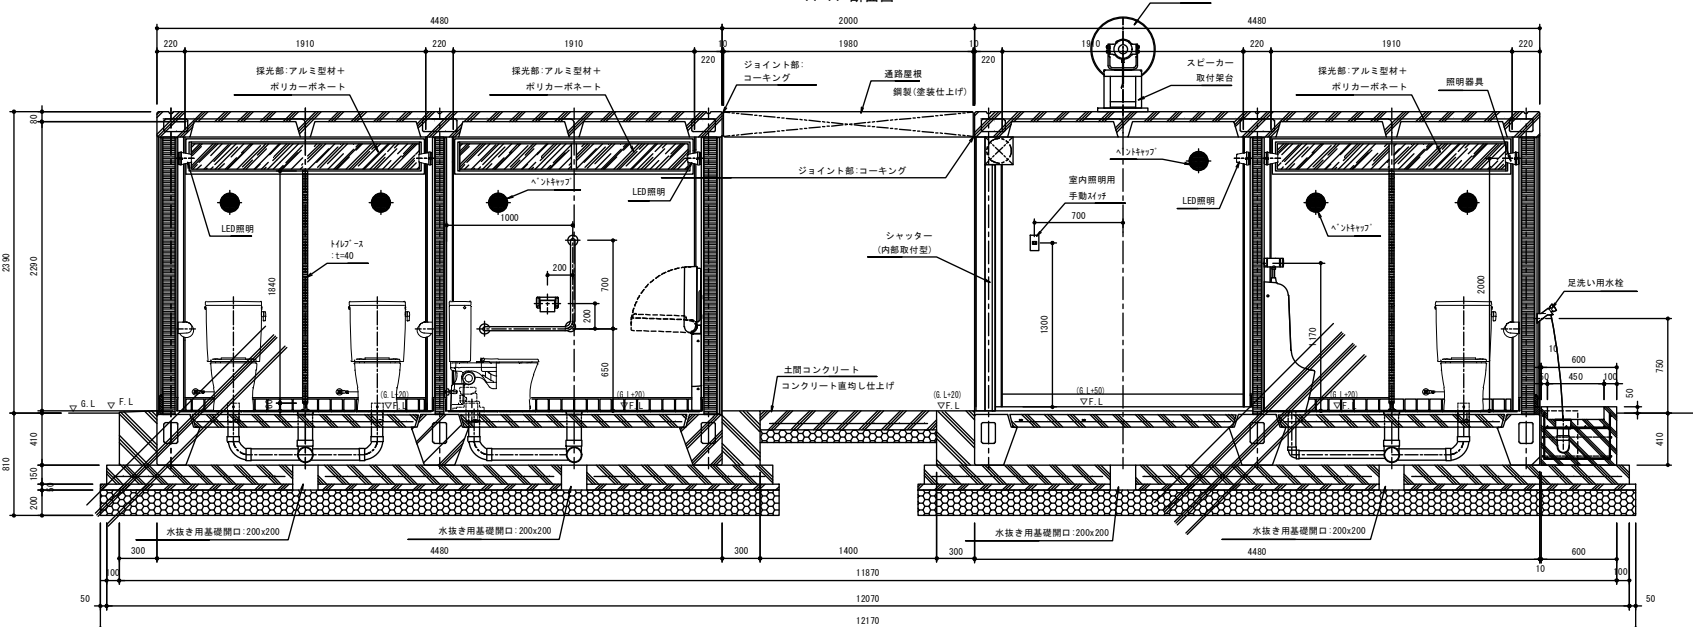


B-B 断面图

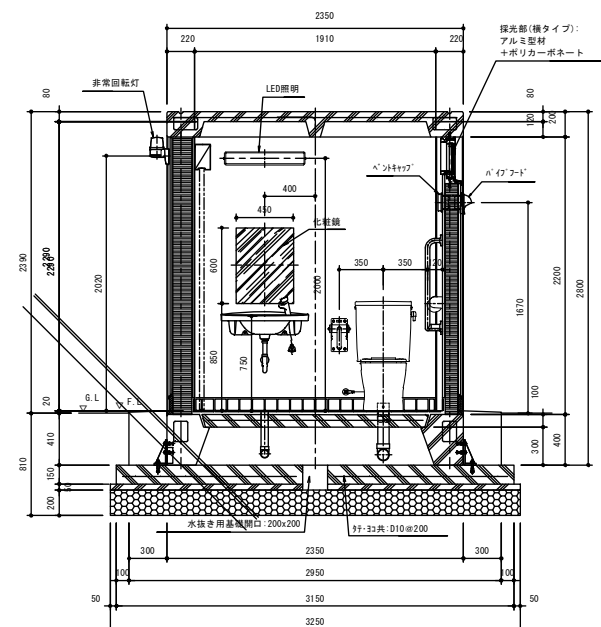

矢视图

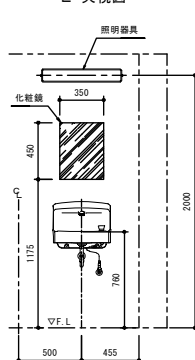

F 矢視図

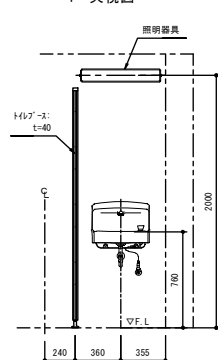


ピクトサイン詳細図

Scale 1:10

アルミ複合板-180x300xt3.0
絵柄: インクジェット印刷(UVフィルム貼り)

基礎部断面 詳細図 (a-a)


Scale 1:10

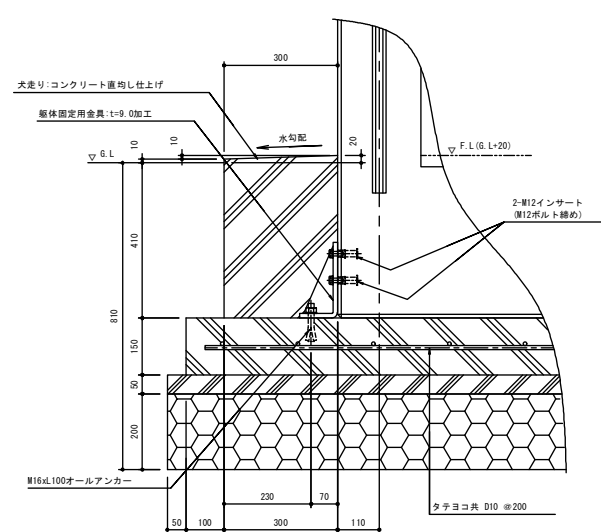

男性用

女性用

多目的用

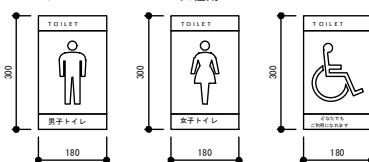


ベース:青・青紫2色
マーク/文字:白


ベース: 券:
マ-ク/文字:

ベース:緑2
マウ/文字:白

工 事 名	福岡都市圏南部工場敷地内広場整備工事		
図 面 名	詳細図-30		
作成年月日	2019年6月		
縮 尺	図 示	図面番号	43 / 44
事業者名	福岡都市圏南部環境事業組合		


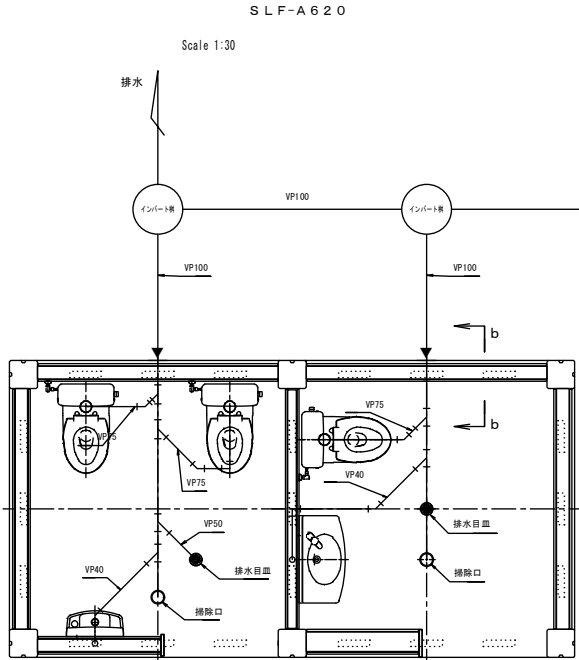


「排水」系統 参考図

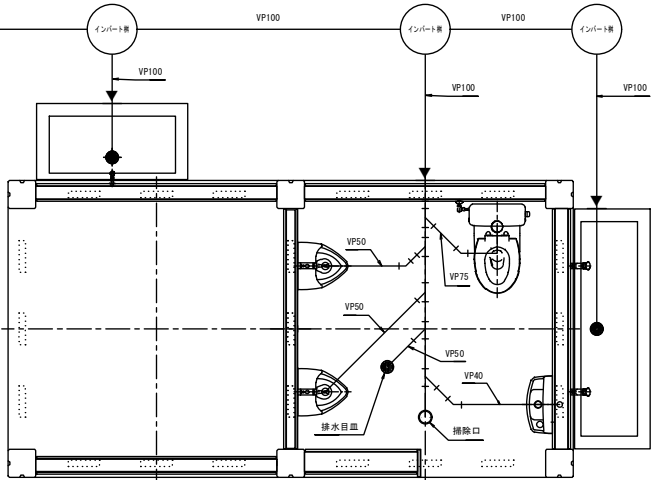


▼印:配管 接続部

「排水管」高さ（b-b）

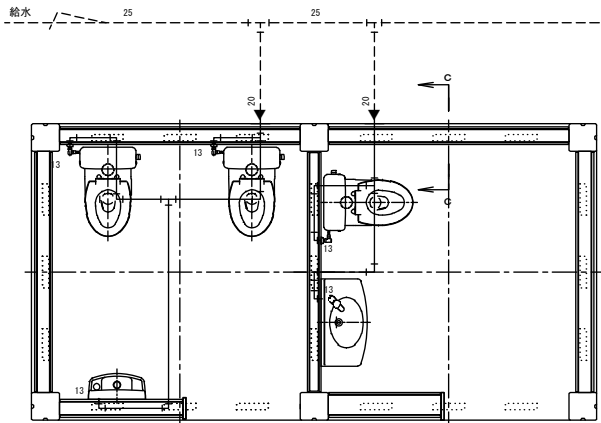
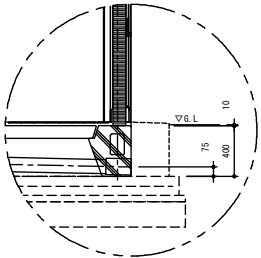


「給水」系統 参考図

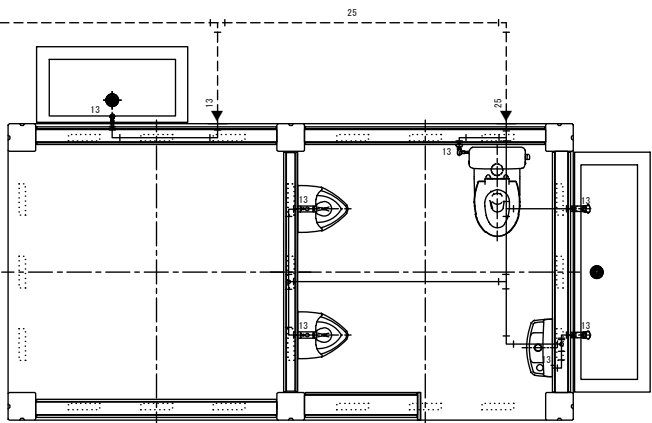


▼印:配管 接続部

「給水管」高さ（c-c）

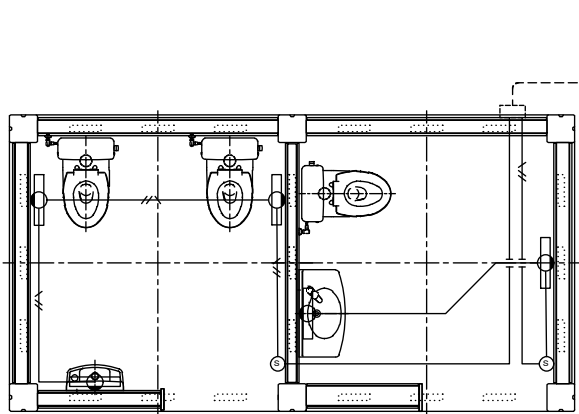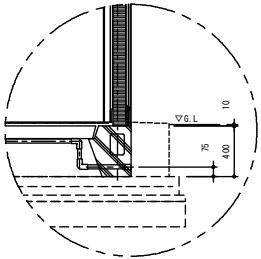

「電気」系統 参考図

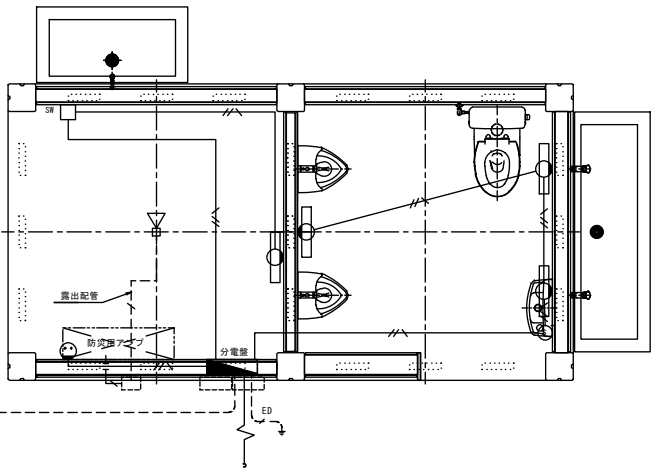


記 号	名 称	備 考
■	電灯分電盤	
□	室内灯	LED照明器具
—	合成樹脂製可とう管	1V1.6x3 1c7-1(16)
—	合成樹脂製可とう管	AE0.9mm-2C(16), 外部アンテナ付黒線 (16)
□	スイッチ	室内照明用 手動スイッチ
○	人感知センサー	AC100V, 明るさセンサー付き
○	コンセント	防災アンプへの電源供給用
⊞	ホーン型スピーカー	外部アンテナ含む

工事名	福岡都市圏南部工場敷地内広場整備工事		
図面名	詳細図-31		
作成年月日	2019年6月		
縮尺	図 示	図面番号	44 / 44
事業者名	福岡都市圏南部環境事業組合		


給水設備平面図（参考図）




掘削断面図 S=1:10

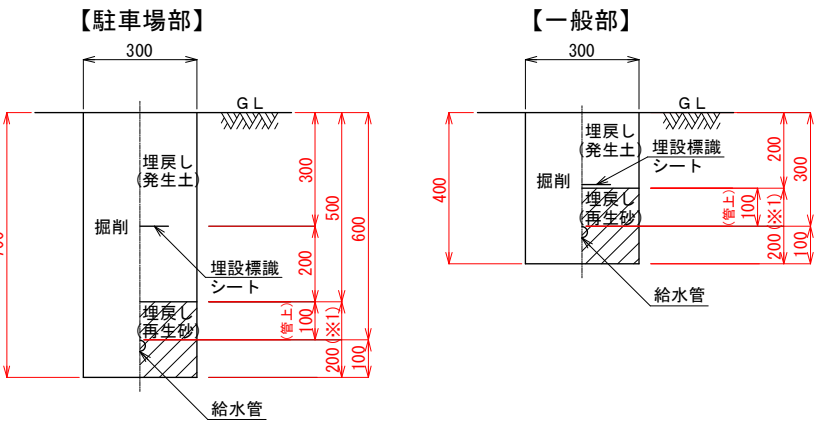



凡例（散水設備）				
記号	名称	規格	備考	
⊗	仕切弁	JIS10K（弁樹共）		
⊠	散水栓	45° 360° 回転式 キー式（散水栓* ヱス共）		
P1	給水ユニット	小型自給渦巻* ヱス 全揚程35.0m 吐出量 40.0L/min 電気容量 0.75kW		
P2	噴水ユニット	片側吸込渦巻* ヱス 全揚程45.0m 吐出量 225L/min 電気容量 3.7kW 水槽容量0.60m ³ （ステンレス材） 500W×800L×1500H		
■	地中埋設標	コンクリート製（文字・矢印入）		
●	地中埋設標	鋳製（文字・矢印入）		
—	給水管	水道用耐衝撃性硬質塩化ビニル管 HIVP管		※噴水系統
—	給水管	水道用* リン二層管 PP管		※上水、散水系統
△	スリ リンカー	移動式、流量13.5L/min、散水半径11.7m、水圧0.2MPa		

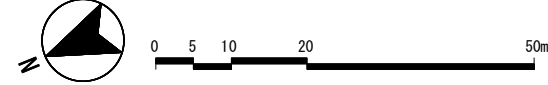

S=1:500 (A1)
S=1:1000 (A3)

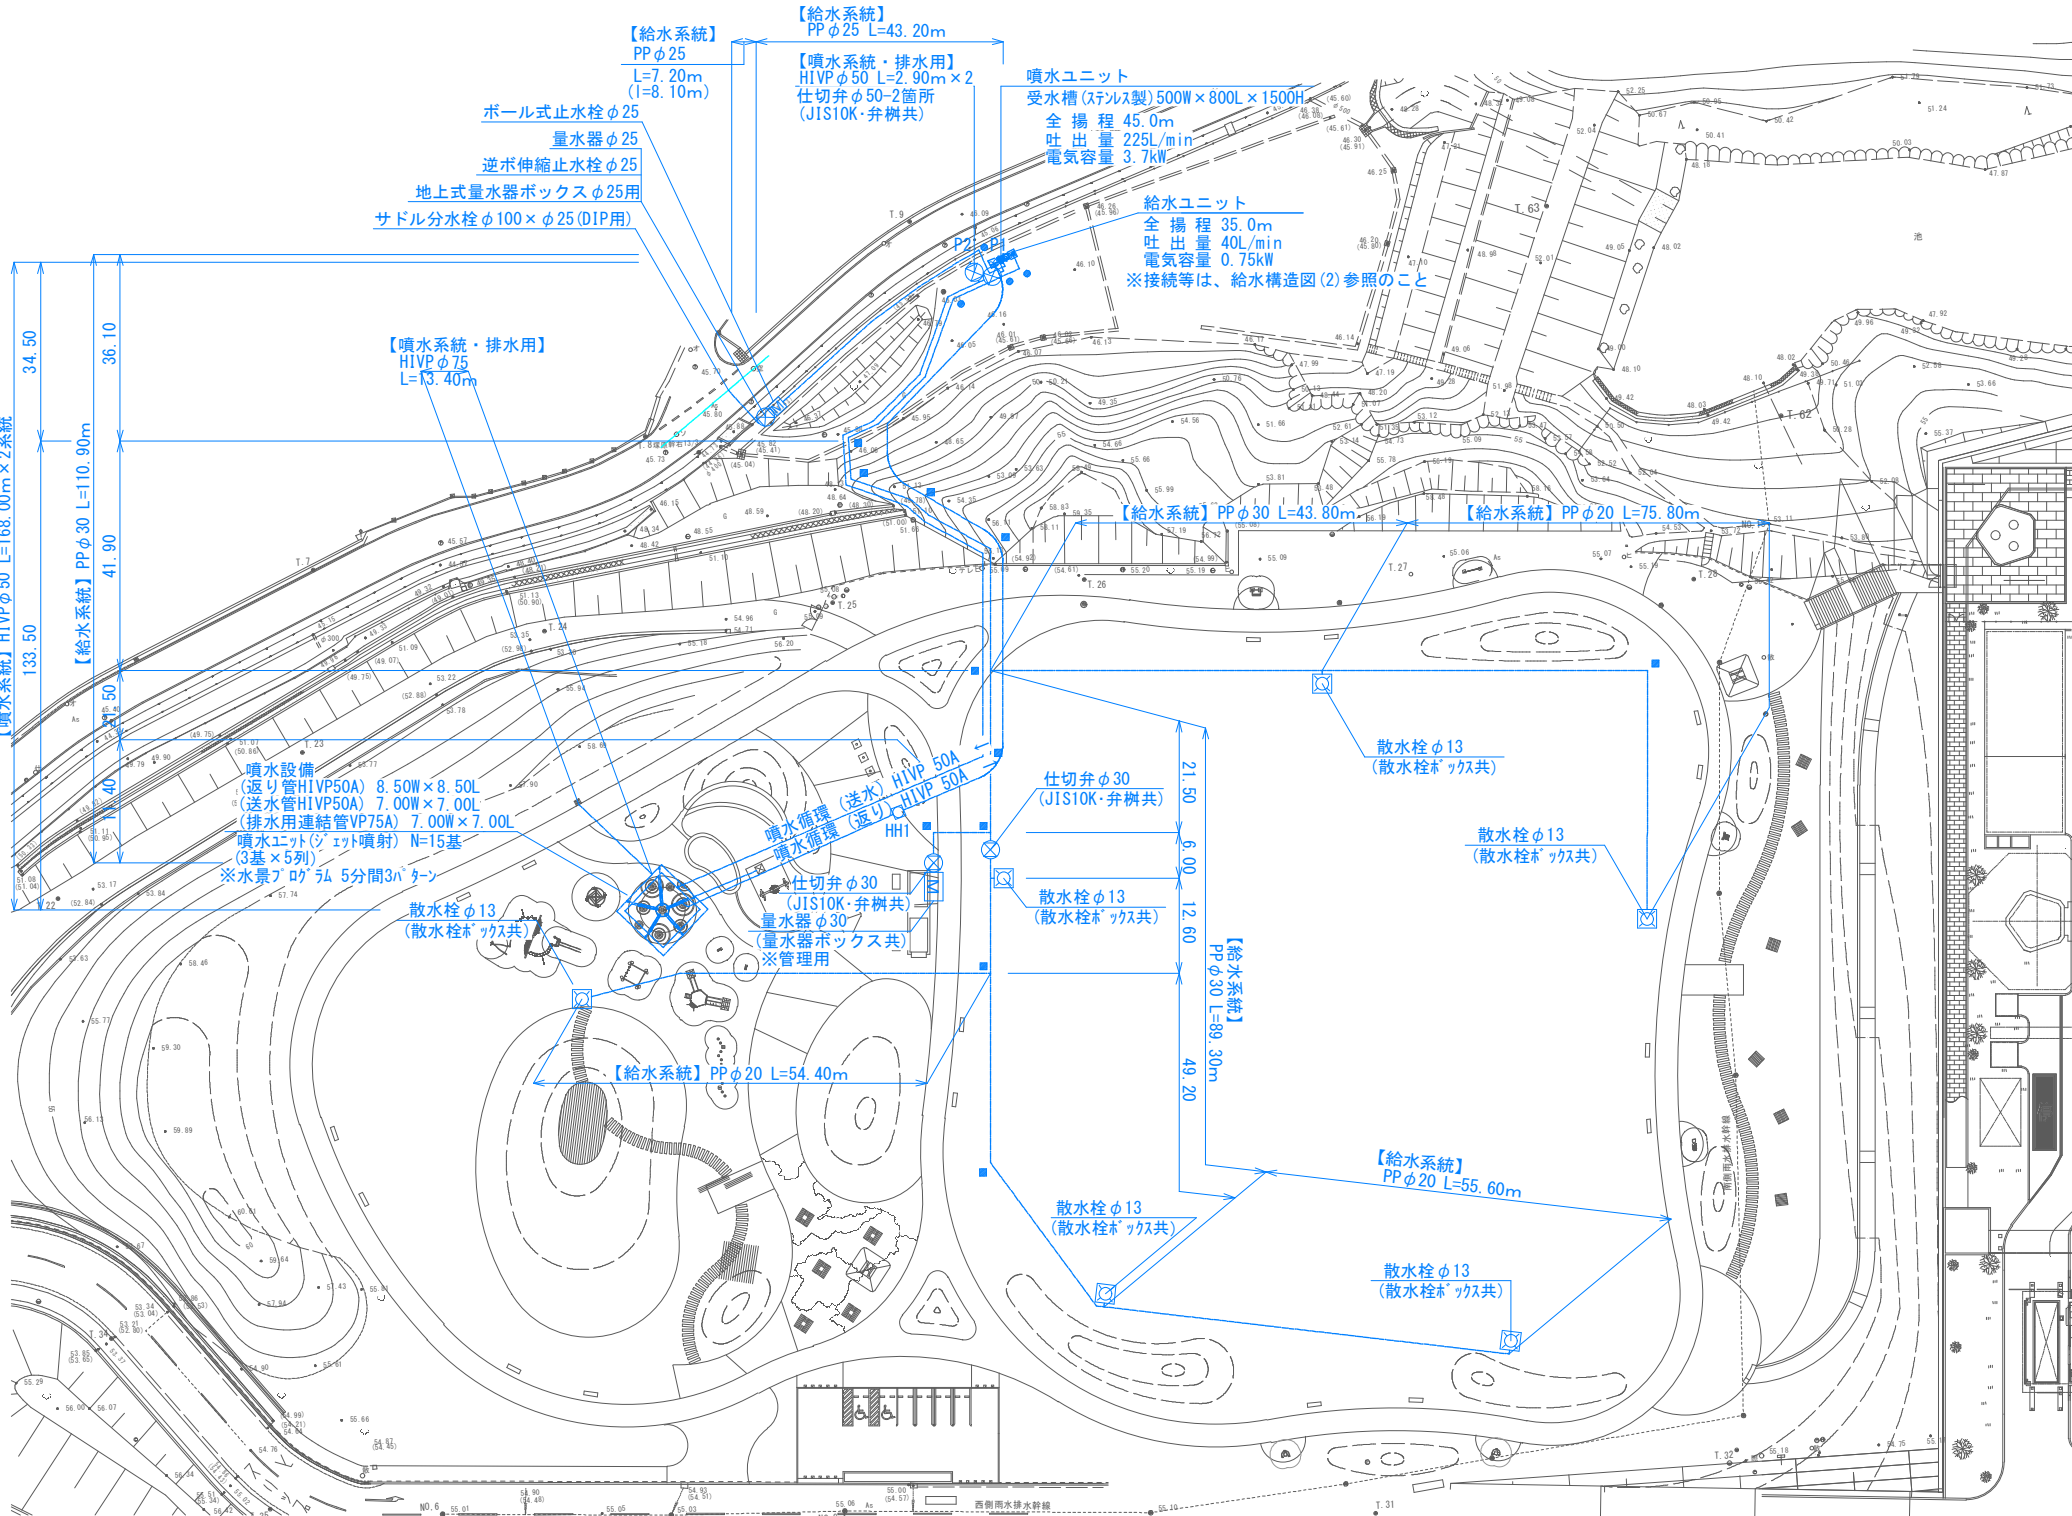


散水栓設置詳細図
（参考）

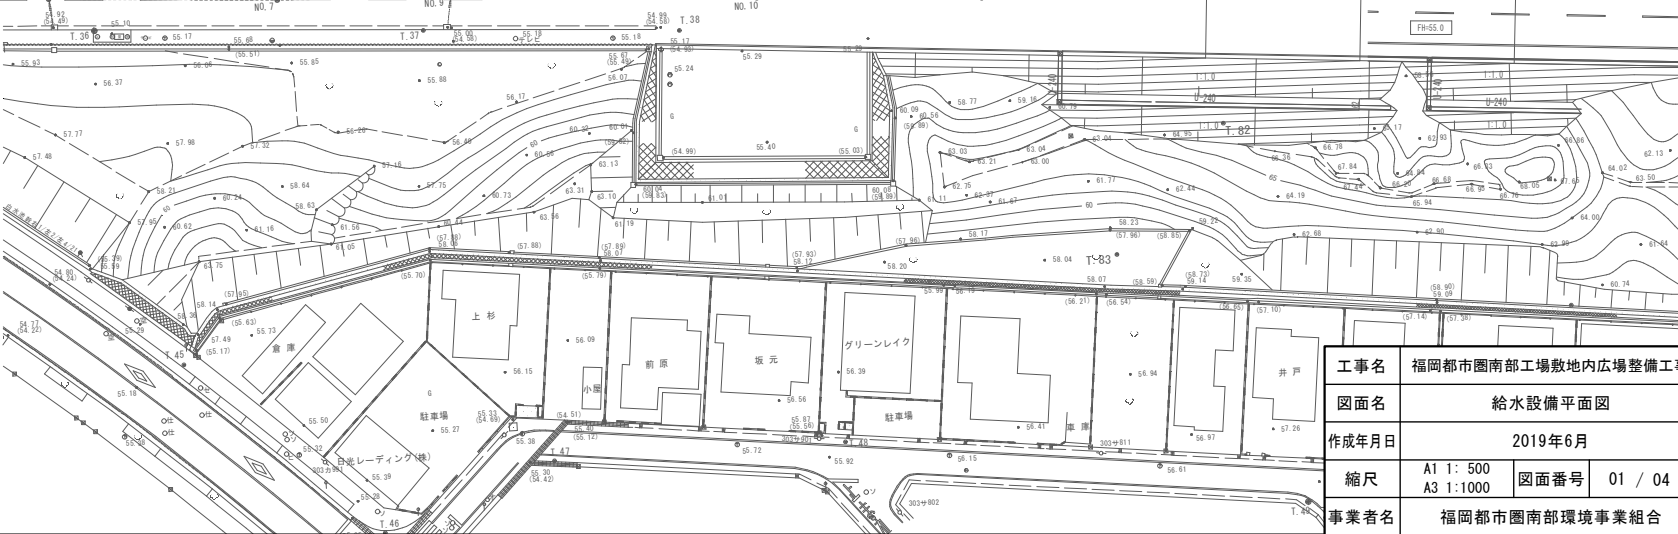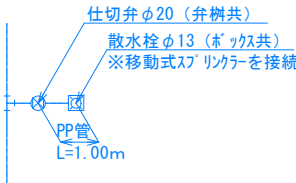


工事名	福岡都市圏南部工場敷地内広場整備工事		
図面名	給水設備平面図		
作成年月日	2019年6月		
縮尺	A1 1:500 A3 1:1000	図面番号	01 / 04
事業者名	福岡都市圏南部環境事業組合		

汚水排水平面図（参考図）

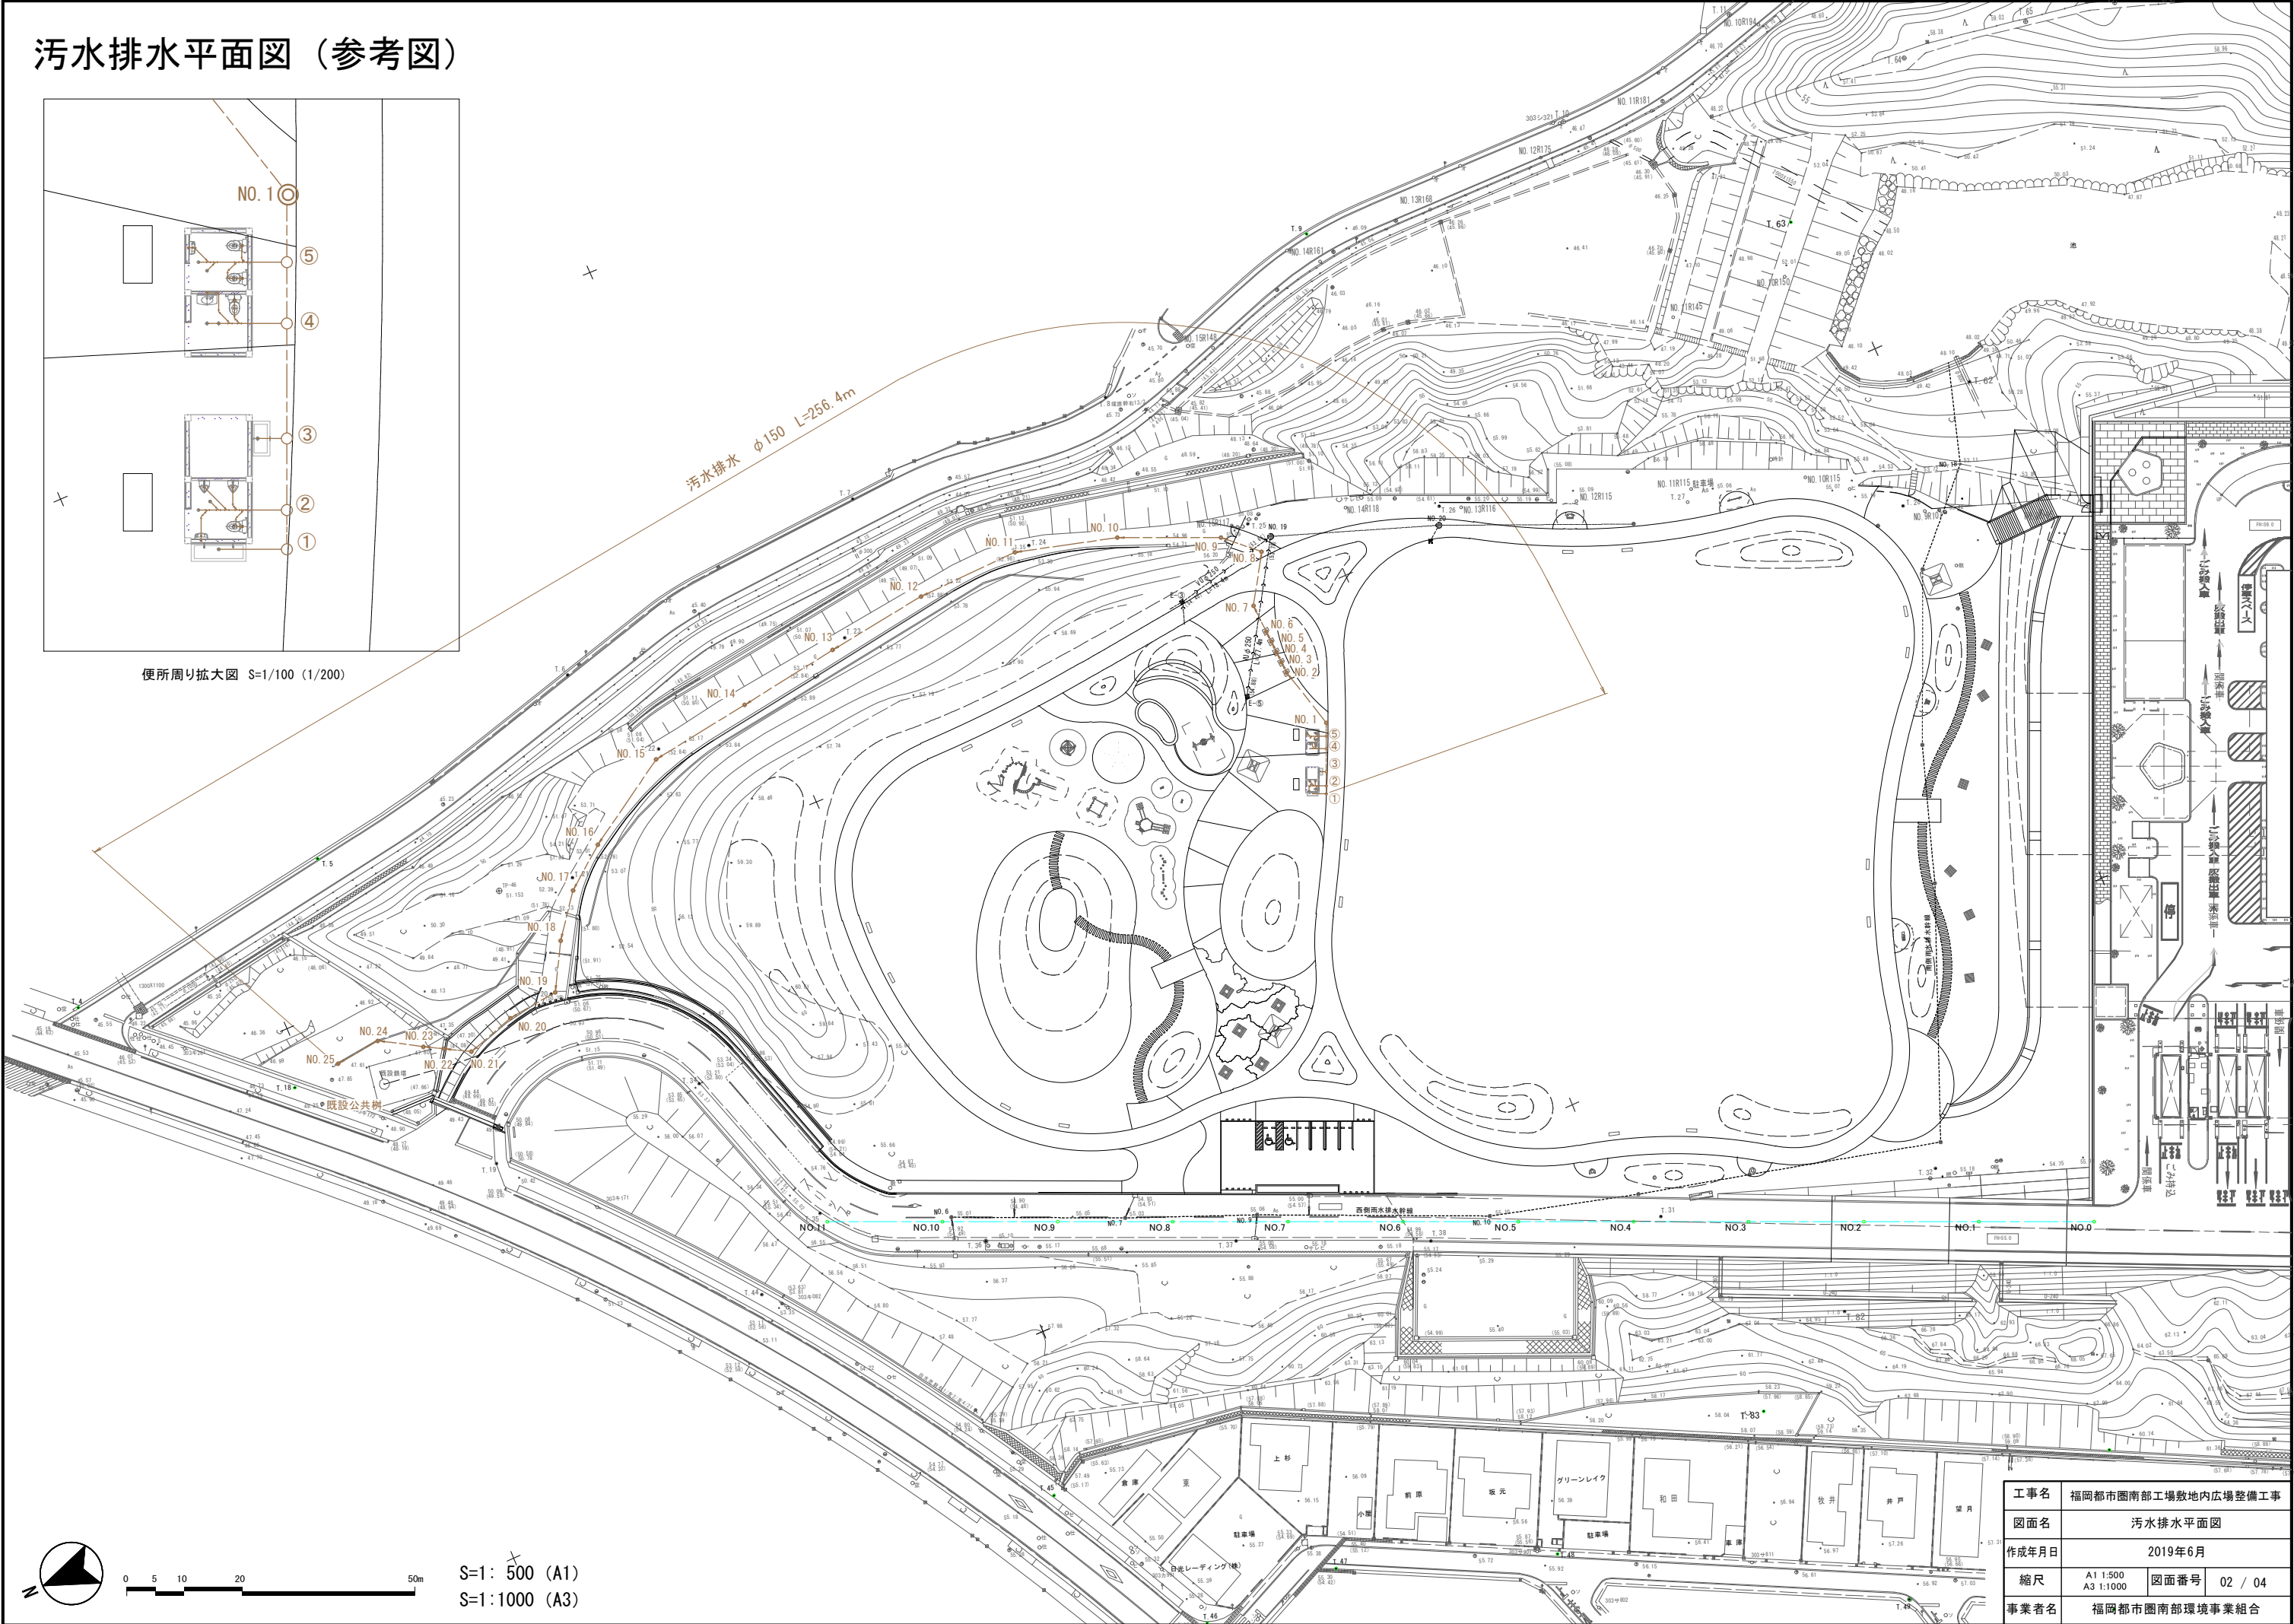


便所周り拡大図 S=1/100 (1/200)

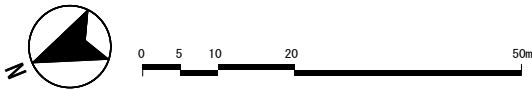

S=1: 500 (A1)
S=1:1000 (A3)


工事名	福岡都市圏南部工場敷地内広場整備工事		
図面名	汚水排水平面図		
作成年月日	2019年6月		
縮尺	A1 1:500 A3 1:1000	図面番号	02 / 04
事業者名	福岡都市圏南部環境事業組合		

汚水排水縦断面図-1（参考図） V=1:100 H=1:200（A1）
V=1:200 H=1:400（A3）

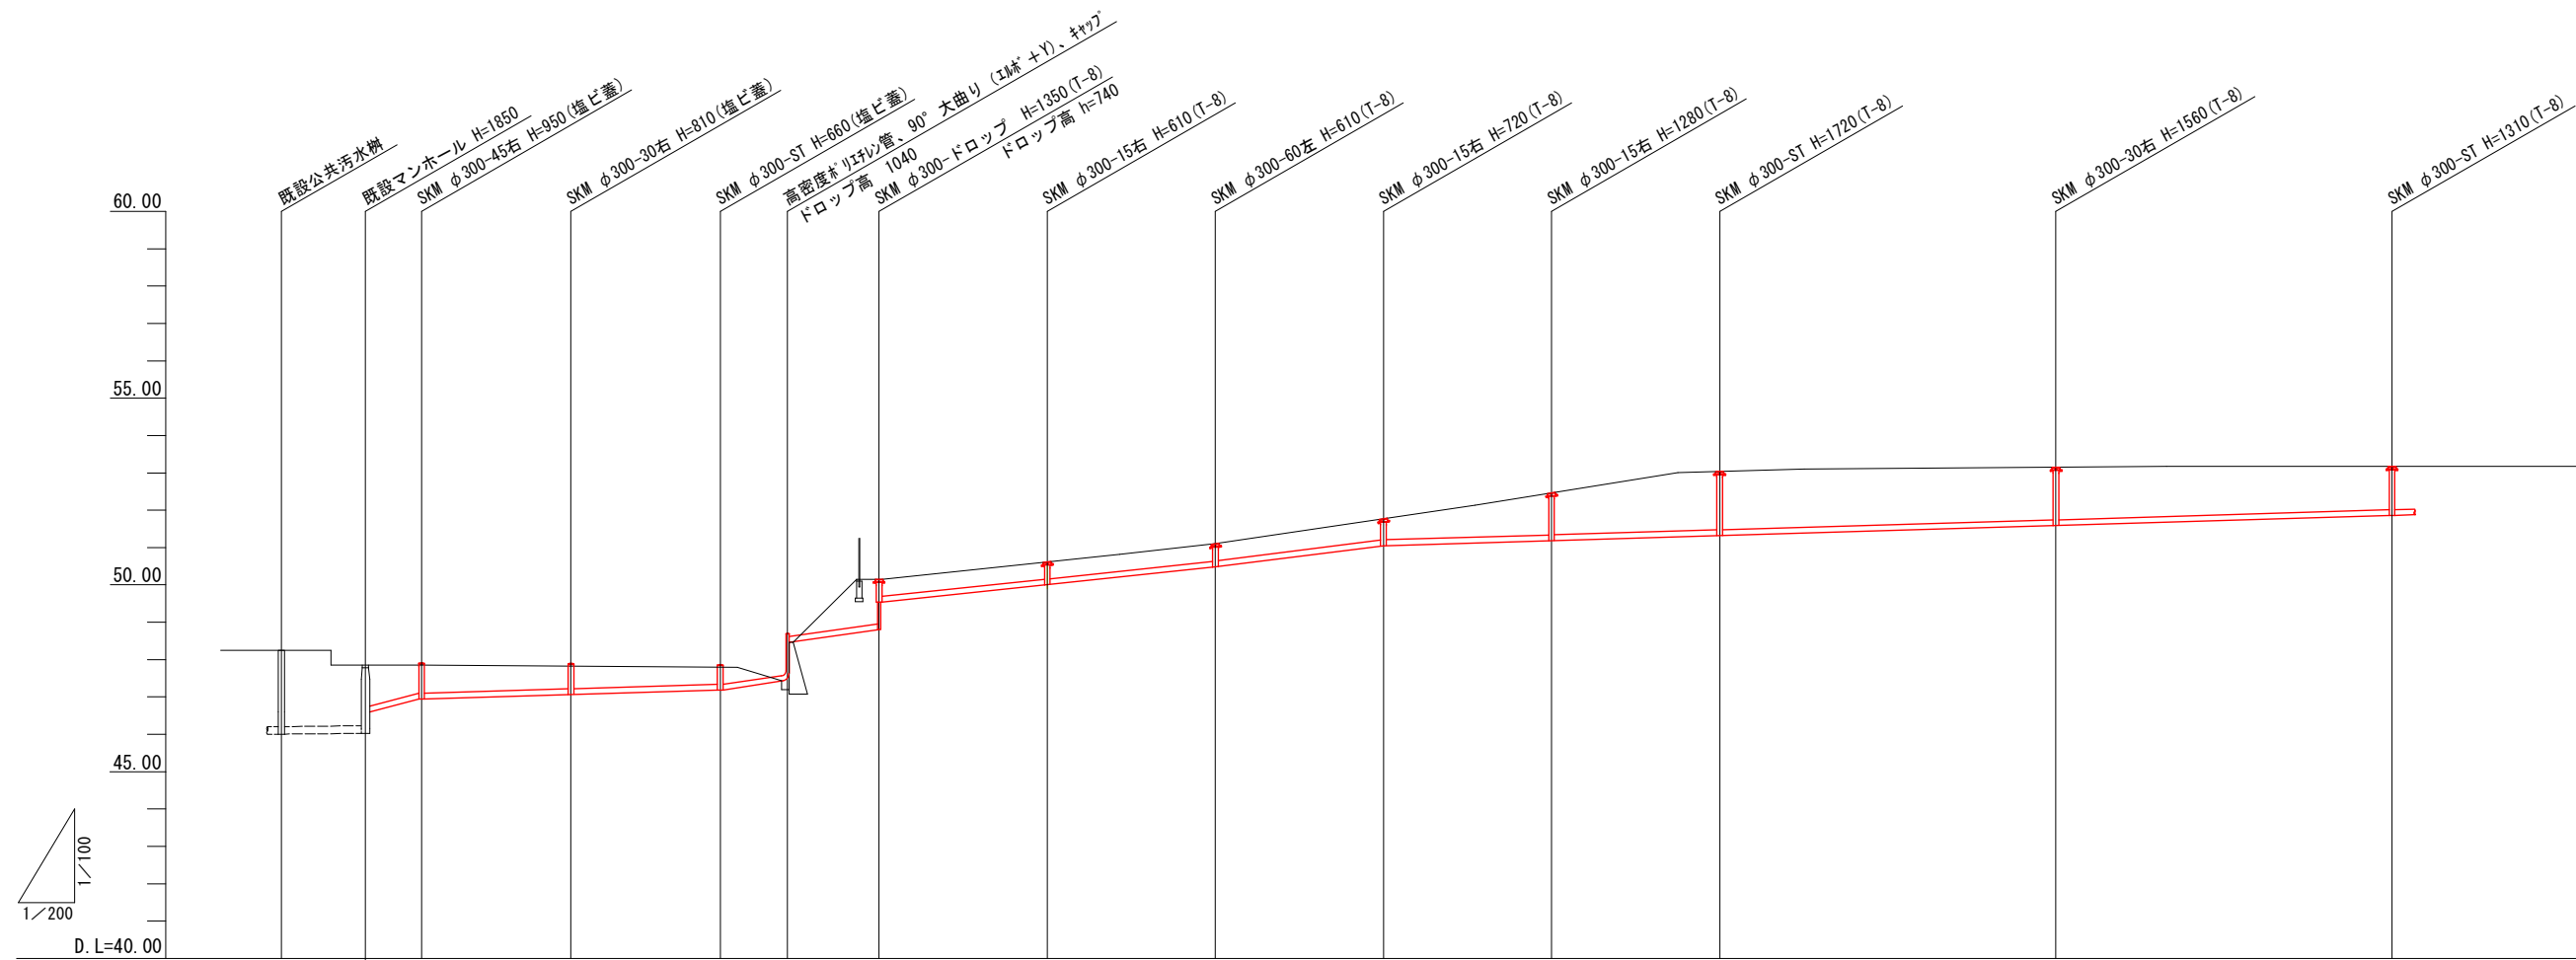

管径・勾配	VUφ150 i=1.67% L=3.00m		VUφ150 i=1.50% L=16.00m		高密度ポリエチレン管φ150 i=6.67% L=3.60m		高密度ポリエチレン管φ150 i=6.73% L=4.90m		VUφ150 i=5.28% L=18.00m		VUφ150 i=6.22% L=9.00m		VUφ150 i=1.50% L=54.00m		
掘削深	1.35	1.00	0.86	0.71	-	1.45	0.71	0.71	0.71	0.82	1.38	1.82	1.66	1.41	
地盤高	48.25	47.85	47.85	47.83	47.80	48.46	50.15	50.62	51.10	51.77	52.47	53.04	53.15	53.17	
土被り	1.49	0.74	0.60	0.45	-	1.19	0.45	0.45	0.45	0.56	1.12	1.56	1.40	1.15	
管底高	(46.01) 46.60	46.95	47.07	47.19	47.43 48.47	48.80 49.54	50.01	50.49	51.05	51.19	51.32	51.59	51.86		
追加距離	0.00	3.00	11.00	19.00	22.60	27.50	36.50	45.50	54.50	63.50	72.50	90.50	108.5		
単距離	0.00	3.00	8.00	8.00	3.60	4.90	9.00	9.00	9.00	9.00	9.00	18.00	18.00		
検番号	既設	既設	NO.25	NO.24	NO.23	NO.22	NO.21	NO.20	NO.19	NO.18	NO.17	NO.16	NO.15	NO.14	

汚水排水縦断面図-2（参考図） V=1:100 H=1:200（A1）
V=1:200 H=1:400（A3）

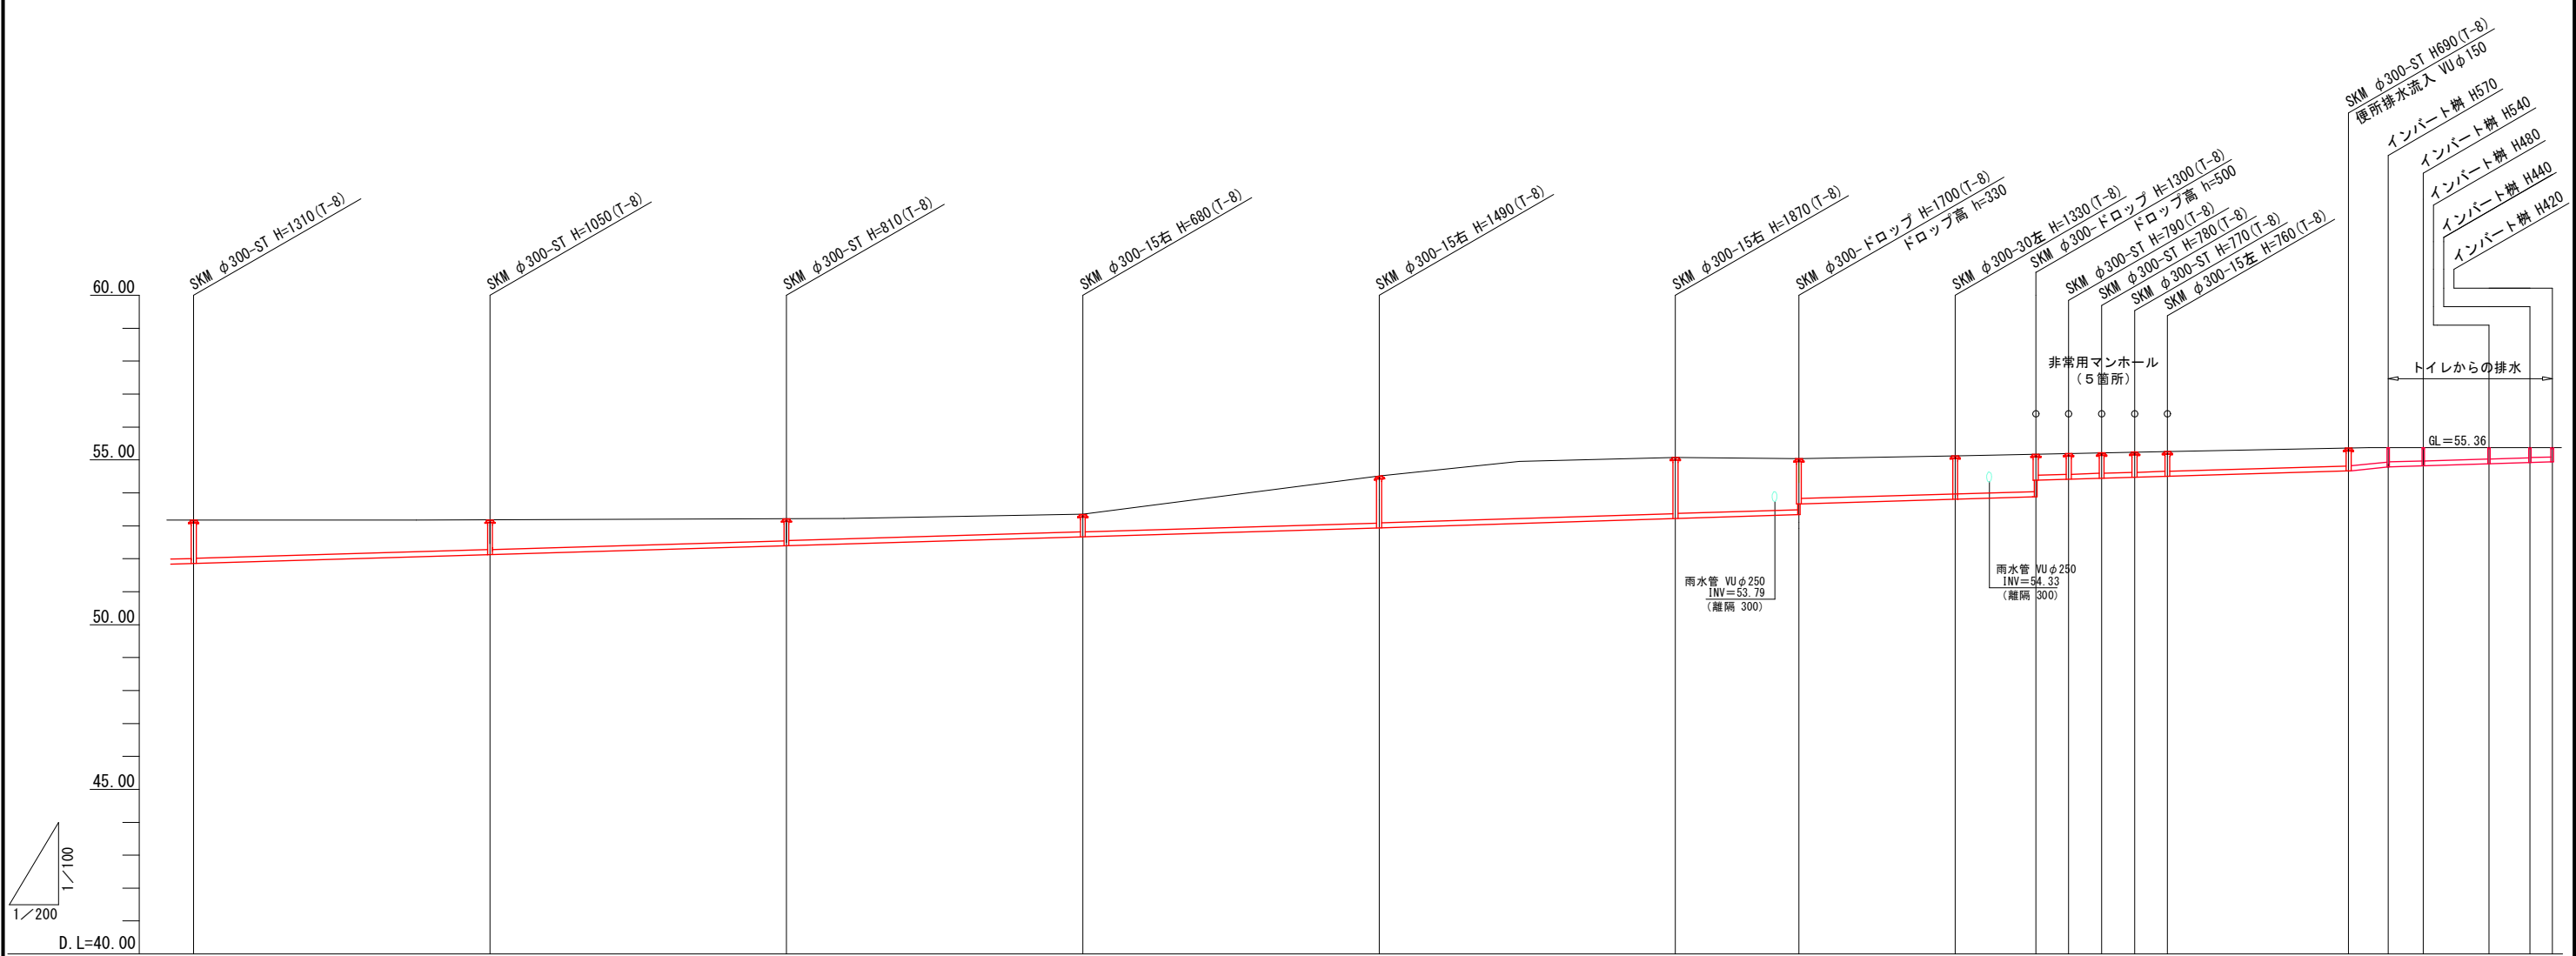

管 径 ・ 勾 配	VU φ 150 i=1.50% L=131.000m															VU φ 150 i=5.00% L=2.400m	VU φ 150 i=1.50% L=9.970m		
掘 削 深	1.41	1.15	0.91	0.78	1.59	1.97	1.80 1.47	1.43	1.40 0.90	0.89	0.88	0.87	0.86	0.49	0.45	0.42	0.33	0.29	0.27
地 盤 高	53.17	53.18	53.21	53.35	54.43	55.08	55.03	55.13	55.18	55.20	55.22	55.24	55.26	55.36	55.36	55.36	55.36	55.36	55.36
土 被 り	1.15	0.89	0.65	0.52	1.33	1.71	1.54 1.21	1.17	1.14 0.64	0.63	0.62	0.61	0.60	0.53	0.41	0.38	0.32	0.28	0.26
管 底 高	51.86	52.13	52.40	52.67	52.94	53.21	53.33 53.66	53.80	53.88 54.38	54.41	54.44	54.47	54.50	54.67	54.79	54.82	54.88	54.92	54.94
追 加 距 離	113.00	131.00	149.00	167.00	185.00	203.00	210.50	220.00	225.00	227.00	229.00	231.00	233.00	244.00	246.40	248.53	252.53	255.01	256.37
単 距 離	18.00	18.00	18.00	18.00	18.00	18.00	7.50	9.50	5.00	2.00	2.00	2.00	2.00	11.00	2.40	2.13	4.00	2.48	1.36
棋 番 号	NO.14	NO.13	NO.12	NO.11	NO.10	NO.9	NO.8	NO.7	NO.6	NO.5	NO.4	NO.3	NO.2	NO.1	便所⑤	便所④	便所③	便所②	便所①

工事名	福岡都市圏南部工場敷地内広場整備工事		
図面名	汚水排水縦断面図-2		
作成年月日	2019年6月		
縮尺	図示	図面番号	04 / 04
事業者名	福岡都市圏南部環境事業組合		


電気平面図（参考図）

凡例

記号	名 称	規 格	数量	単位	備 考
A	公園灯	公共型番 LST1-60	9	基	
B	ソーラーライト	STOC8024R35-AC	2	基	監視カメラ付
C	既設歩道灯	HG-41100、MT150W	6	基	本工事後も残置
D	フットライト	公共型番 LSP1-02	7	台	
E	歩道灯	KIDS1-04010W-AK000、LED_30	2	基	
	引込柱	コンクリート柱(8-19-4.3)、SUS製メーター盤共架	1	基	L-1
	分電盤	SUS製屋内分電盤	1	面	L-2
	ハンドホール	H1-6(重荷重蓋)	2	基	HH-1,2
	ハンドホール	H1-6(中荷重蓋)	4	基	HH-3,5,6,7
	ハンドホール	H2-6(中荷重蓋)	1	基	HH-4
	ケーブル（電線管）				(地中埋設配管)
	上段：配管・配線リスト番号				
	下段：区間延長 L (m)				

配管・配線リスト


番号	ケーブル	電線管	備 考	番号	ケーブル	電線管	備 考
1	CV38sq-3C	FEP50	主電源 (1φ3W)	8	CV8.0sq-4C, 1V3.5sq	FEP30	フットライトD+監視カメラ
	CV8.0sq-3C	FEP30	渦巻ポンプ①自動給水装置	8'	CV8.0sq-2C, 1V3.5sq	FEP30	フットライトD+監視カメラ
2	CV38sq-3C	FEP50	主電源 (1φ3W)	9	CV3.5sq-4C	FEP30	公園灯A-2
3	CV38sq-3C	FEP50	主電源 (1φ3W)		CV8.0sq-2C	FEP30	歩道灯E+監視カメラ
	CV38sq-3C	FEP50	主電源 (1φ3W)	10	CV3.5sq-4C	FEP30	公園灯A-2
	CV3.5sq-4C	FEP30	公園灯A-1	10'	CV3.5sq-2C	FEP30	公園灯A-2
4	CV3.5sq-4C	FEP30	公園灯A-2	11	CV8.0sq-2C	FEP30	歩道灯E+監視カメラ
	CV8.0sq-4C, 1V3.5sq	FEP30	フットライトD+監視カメラ	12	CV8.0sq-3C	FEP30	渦巻ポンプ①自動給水装置
	CV8.0sq-2C	FEP30	歩道灯E+監視カメラ				
	CV3.5sq-4C	FEP30	公園灯A-2				
5	CV8.0sq-4C, 1V3.5sq	FEP30	フットライトD+監視カメラ				
	CV8.0sq-2C	FEP30	歩道灯E+監視カメラ				
6	CV3.5sq-4C	FEP30	公園灯A-1				
6'	CV3.5sq-2C	FEP30	公園灯A-1				
7	CV8.0sq-4C, 1V3.5sq	FEP30	フットライトD+監視カメラ				

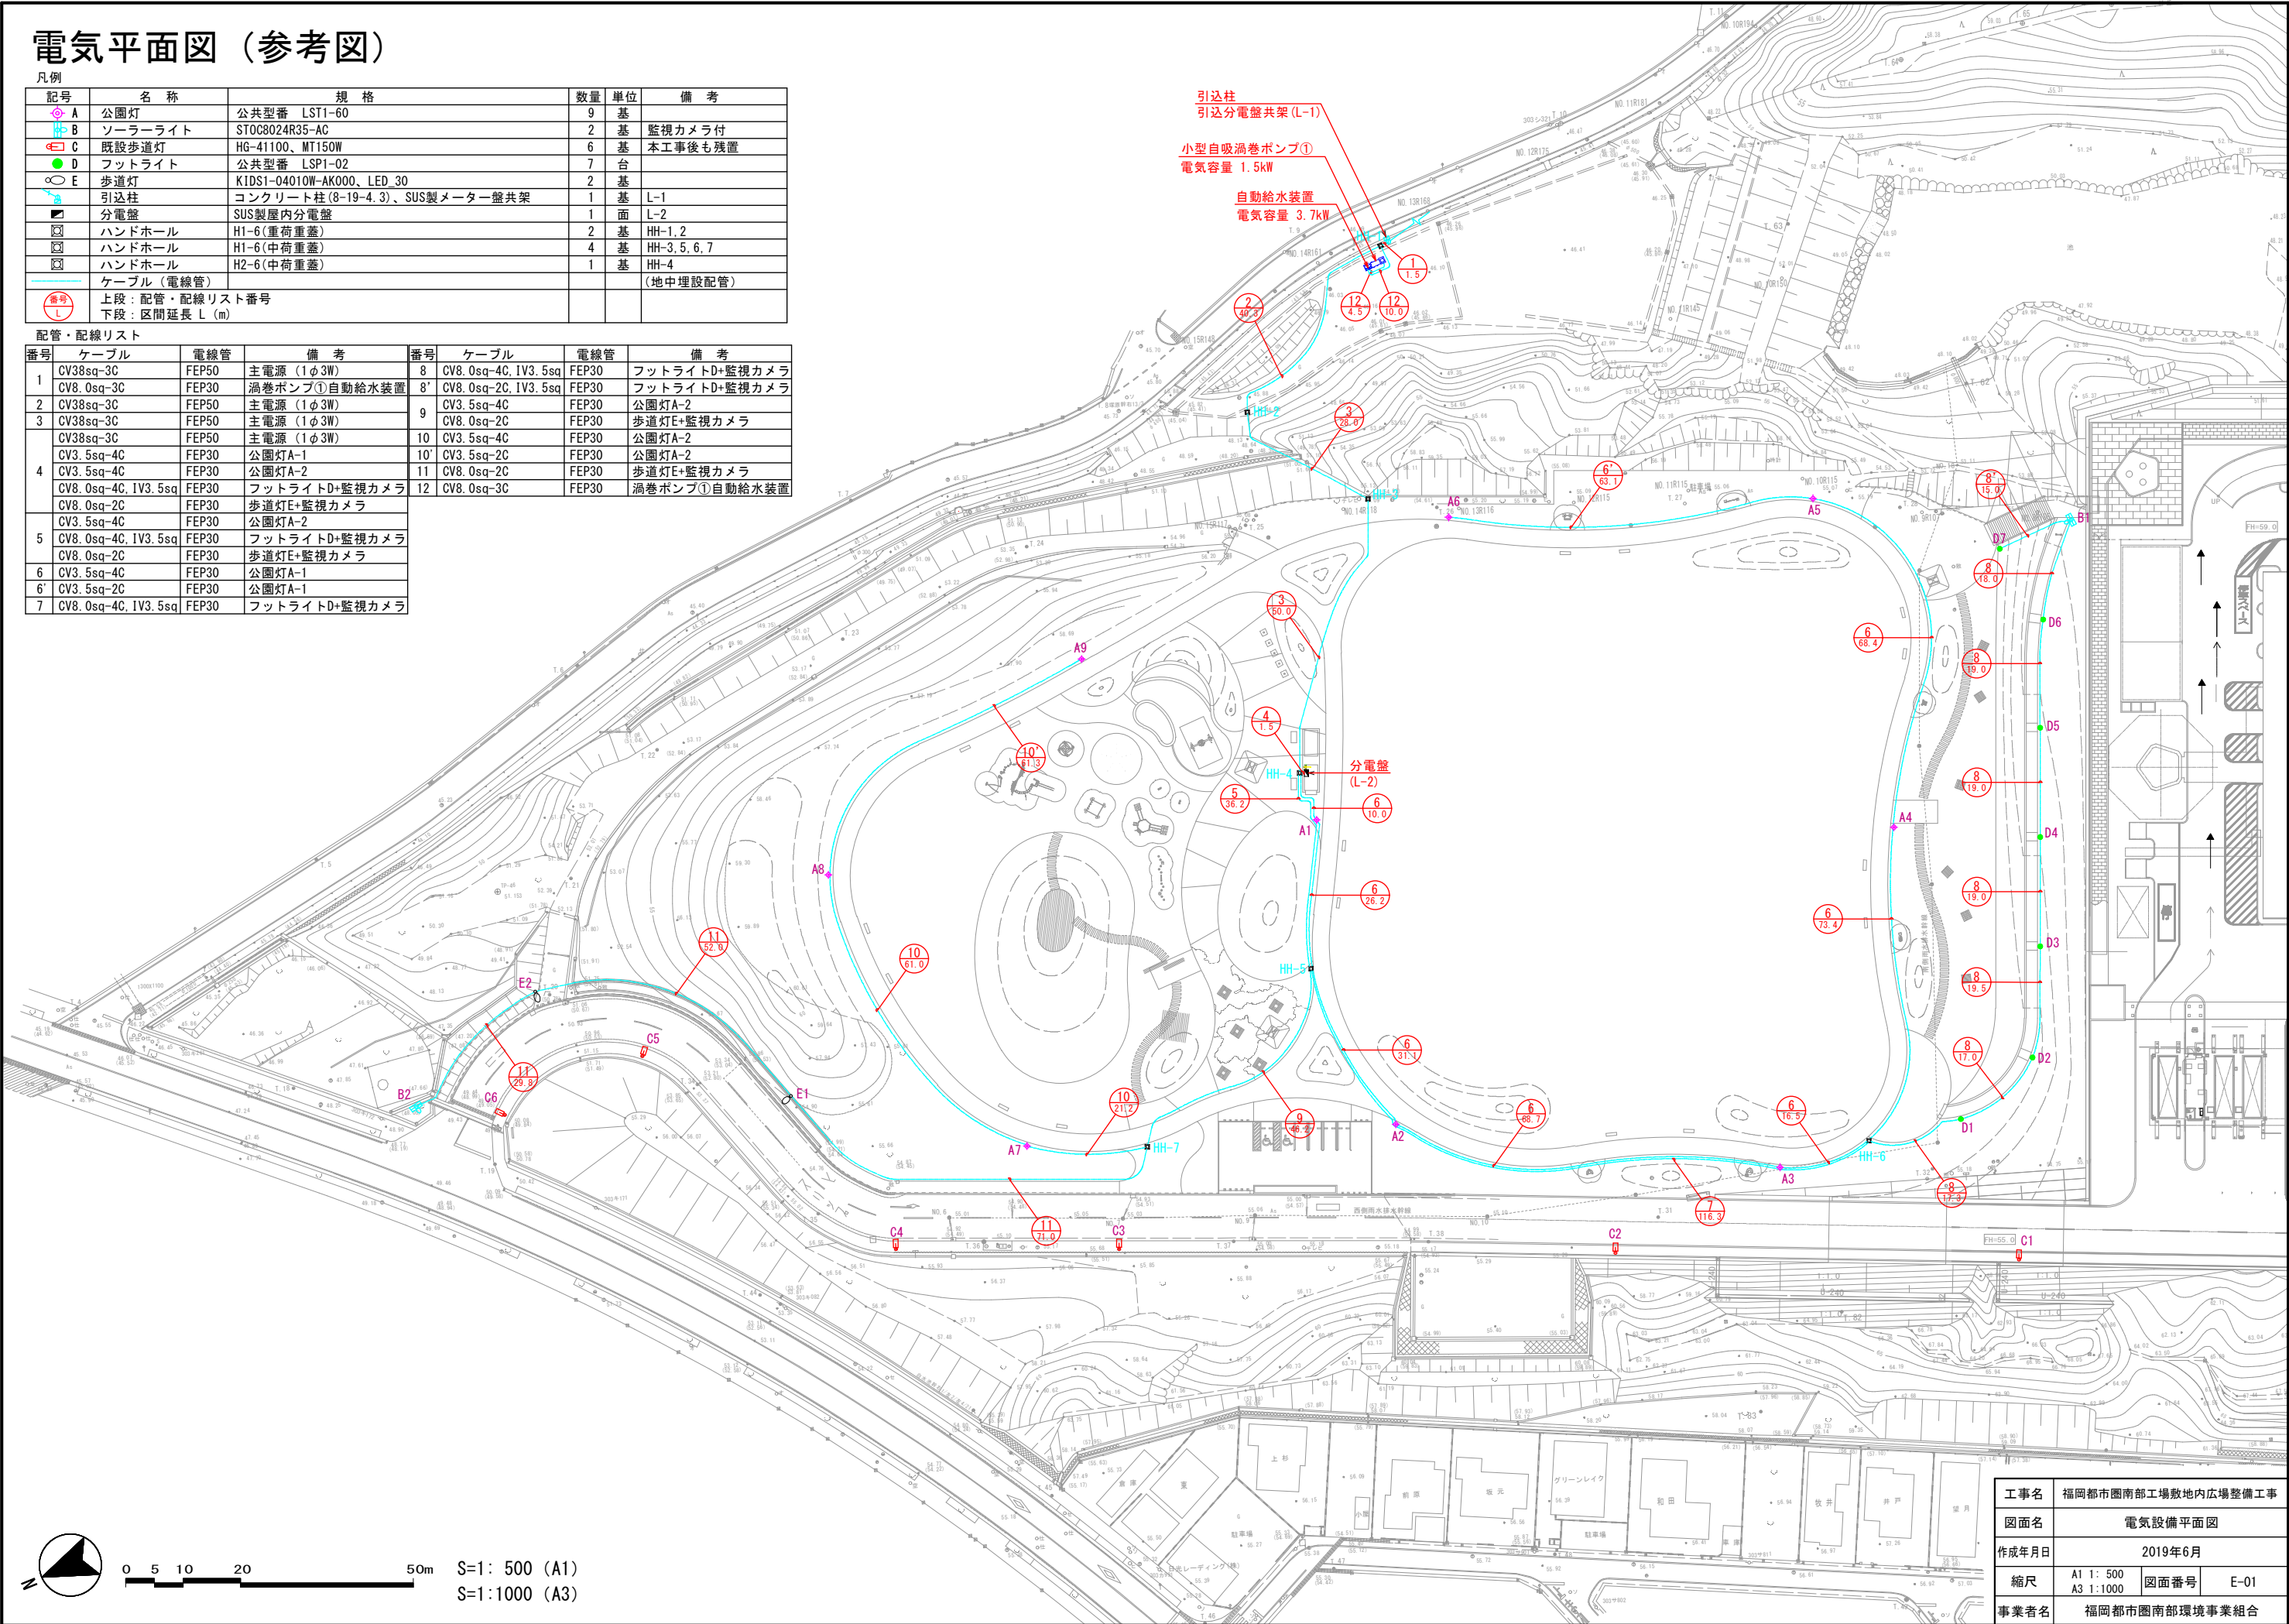


管路掘削断面図

S=1:20 (A1)
S=1:40 (A3)


(参考図)

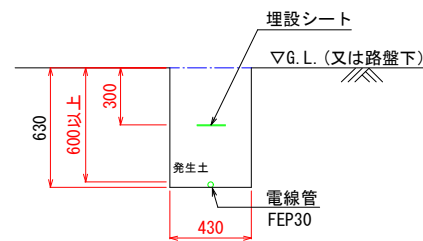


管路土工-1
FEP30 1本

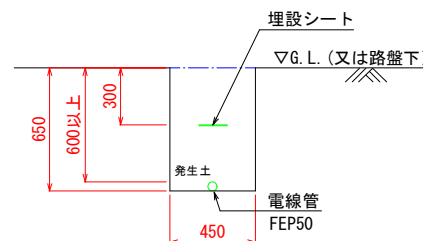


管路土工-2
FEP50 1本

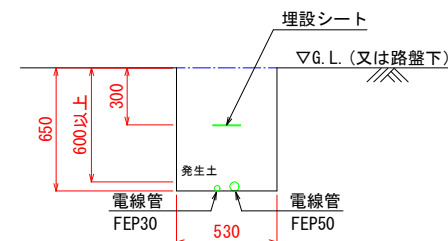


管路土工-3
FEP30 1本
FEP50 1本

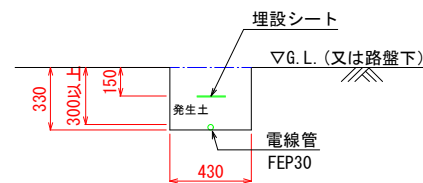


管路土工-4
FEP30 1本

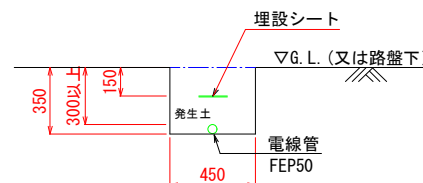


管路土工-5
FEP50 1本

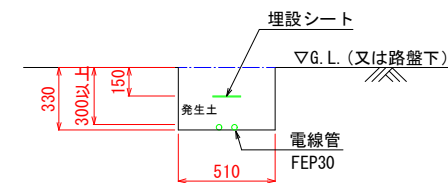

管路土工-6
FEP30 2本

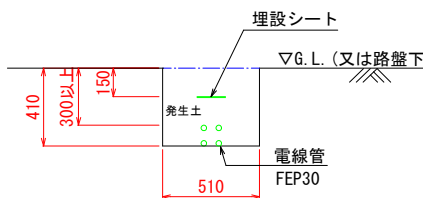

管路土工-7
FEP30 4本

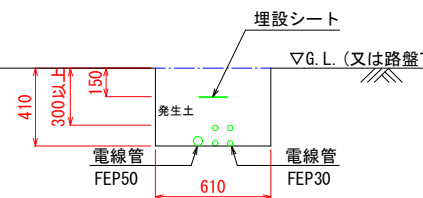

管路土工-8
FEP30 4本
FEP50 1本

工事名	福岡都市圏南部工場敷地内広場整備工事		
図面名	管路掘削断面図		
作成年月	2019年6月		
縮尺	A1 1:20 A3 1:40	図面番号	E-02
事業者名	福岡都市圏南部環境事業組合		