


雨水排水区画割平面図 S=1:1000

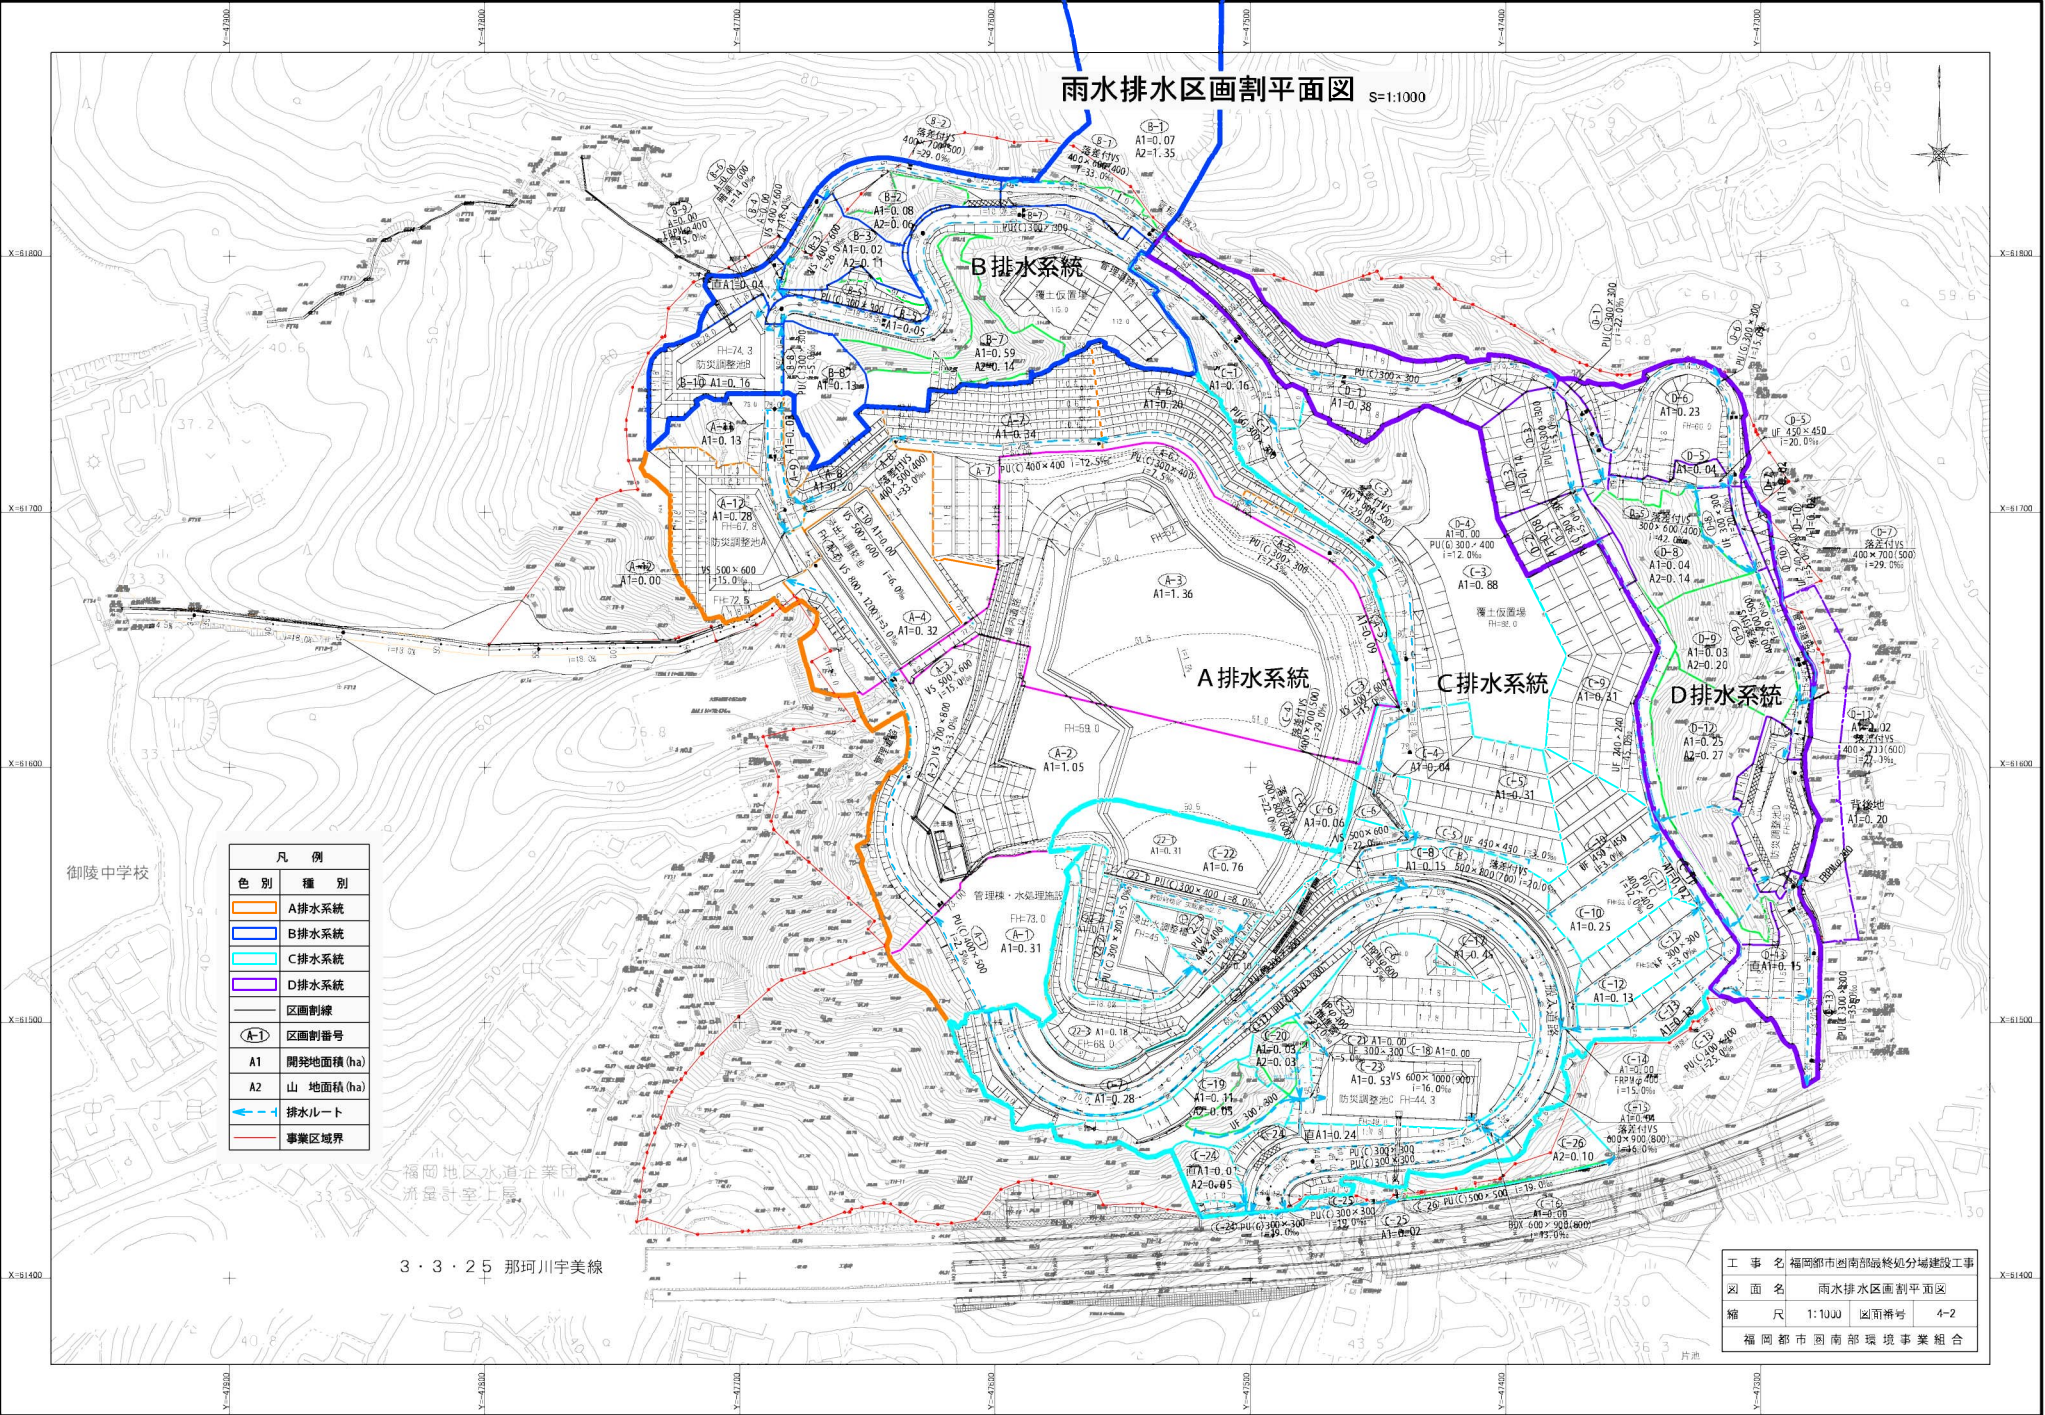

凡例	
色別	種別
<span style="border: 1px solid orange; display: inline-block; width: 10px; height: 10px;"></span>	A排水系統
<span style="border: 1px solid blue; display: inline-block; width: 10px; height: 10px;"></span>	B排水系統
<span style="border: 1px solid cyan; display: inline-block; width: 10px; height: 10px;"></span>	C排水系統
<span style="border: 1px solid purple; display: inline-block; width: 10px; height: 10px;"></span>	D排水系統
<span style="border-bottom: 1px solid black; display: inline-block; width: 10px;"></span>	区画割線
<span style="border: 1px solid black; border-radius: 50%; padding: 2px;">A-1</span>	区画割番号
A1	開発地面積 (ha)
A2	山 地面積 (ha)
<span style="color: blue;">→</span>	排水ルート
<span style="color: red;">---</span>	事業区境界

福岡地区水道企業団  
流域計画上層

3・3・25 那珂川宇美線

工事名	福岡都市圏南部最終処分場建設工事
図面名	雨水排水区画割平面図
縮尺	1:1000 図面番号 4-2
福岡都市圏南部環境事業組合	