【添付資料３】

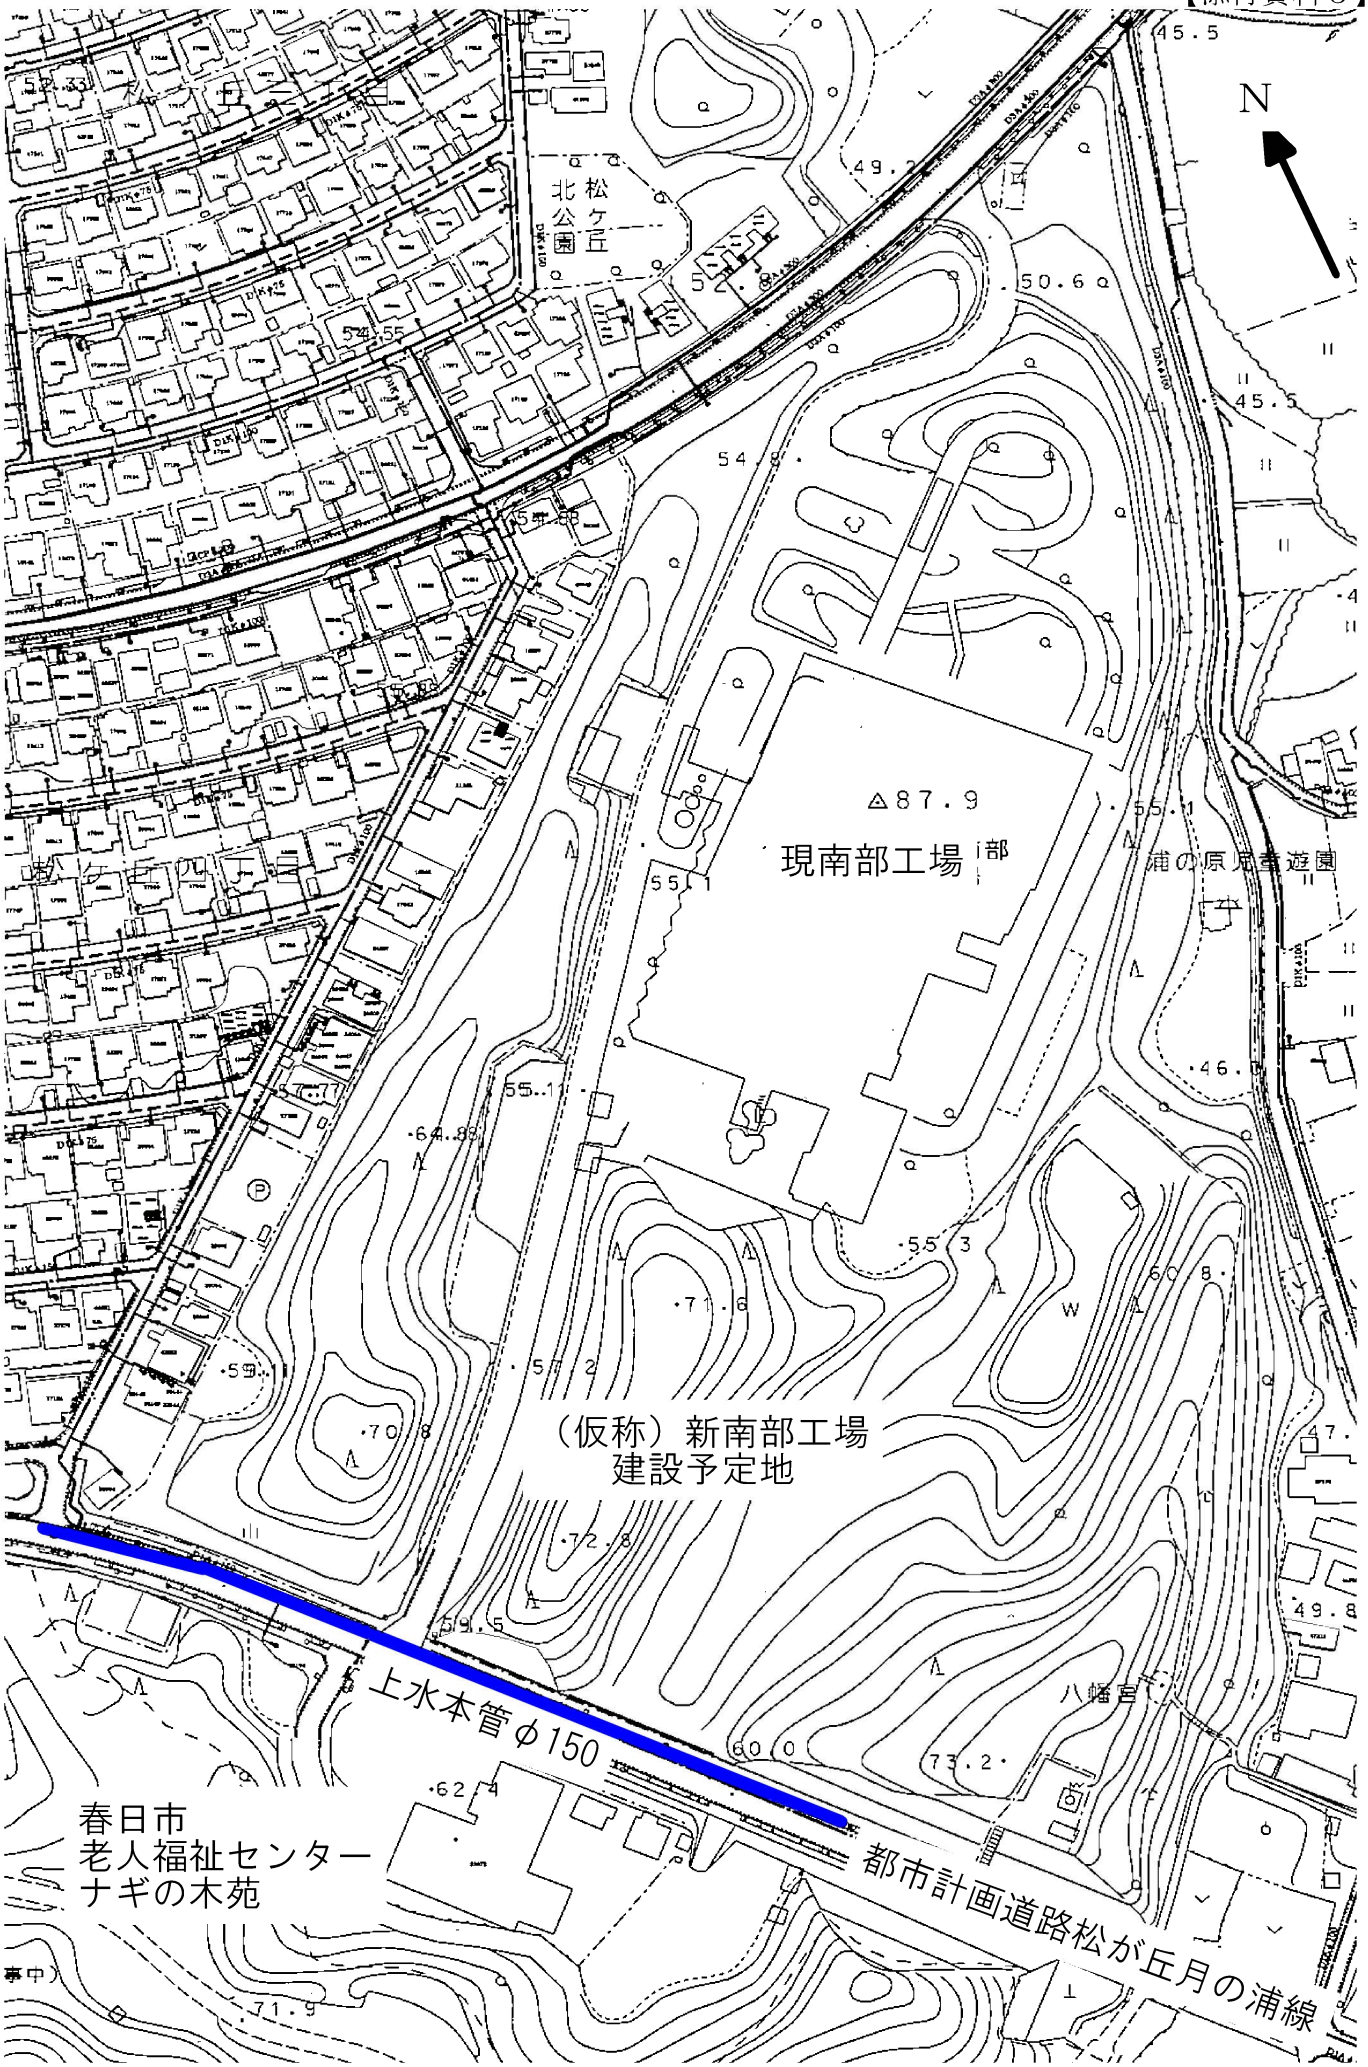
N
松ケ丘
北公園
△87.9
現南部工場
部
浦の原児童遊園
（仮称）新南部工場
建設予定地
上水本管φ150
春日市
老人福祉センター
ナギの木苑
都市計画道路松が丘月の浦線
八幡宮

上水本管図