


循環柵配管平面図 (イメージ)

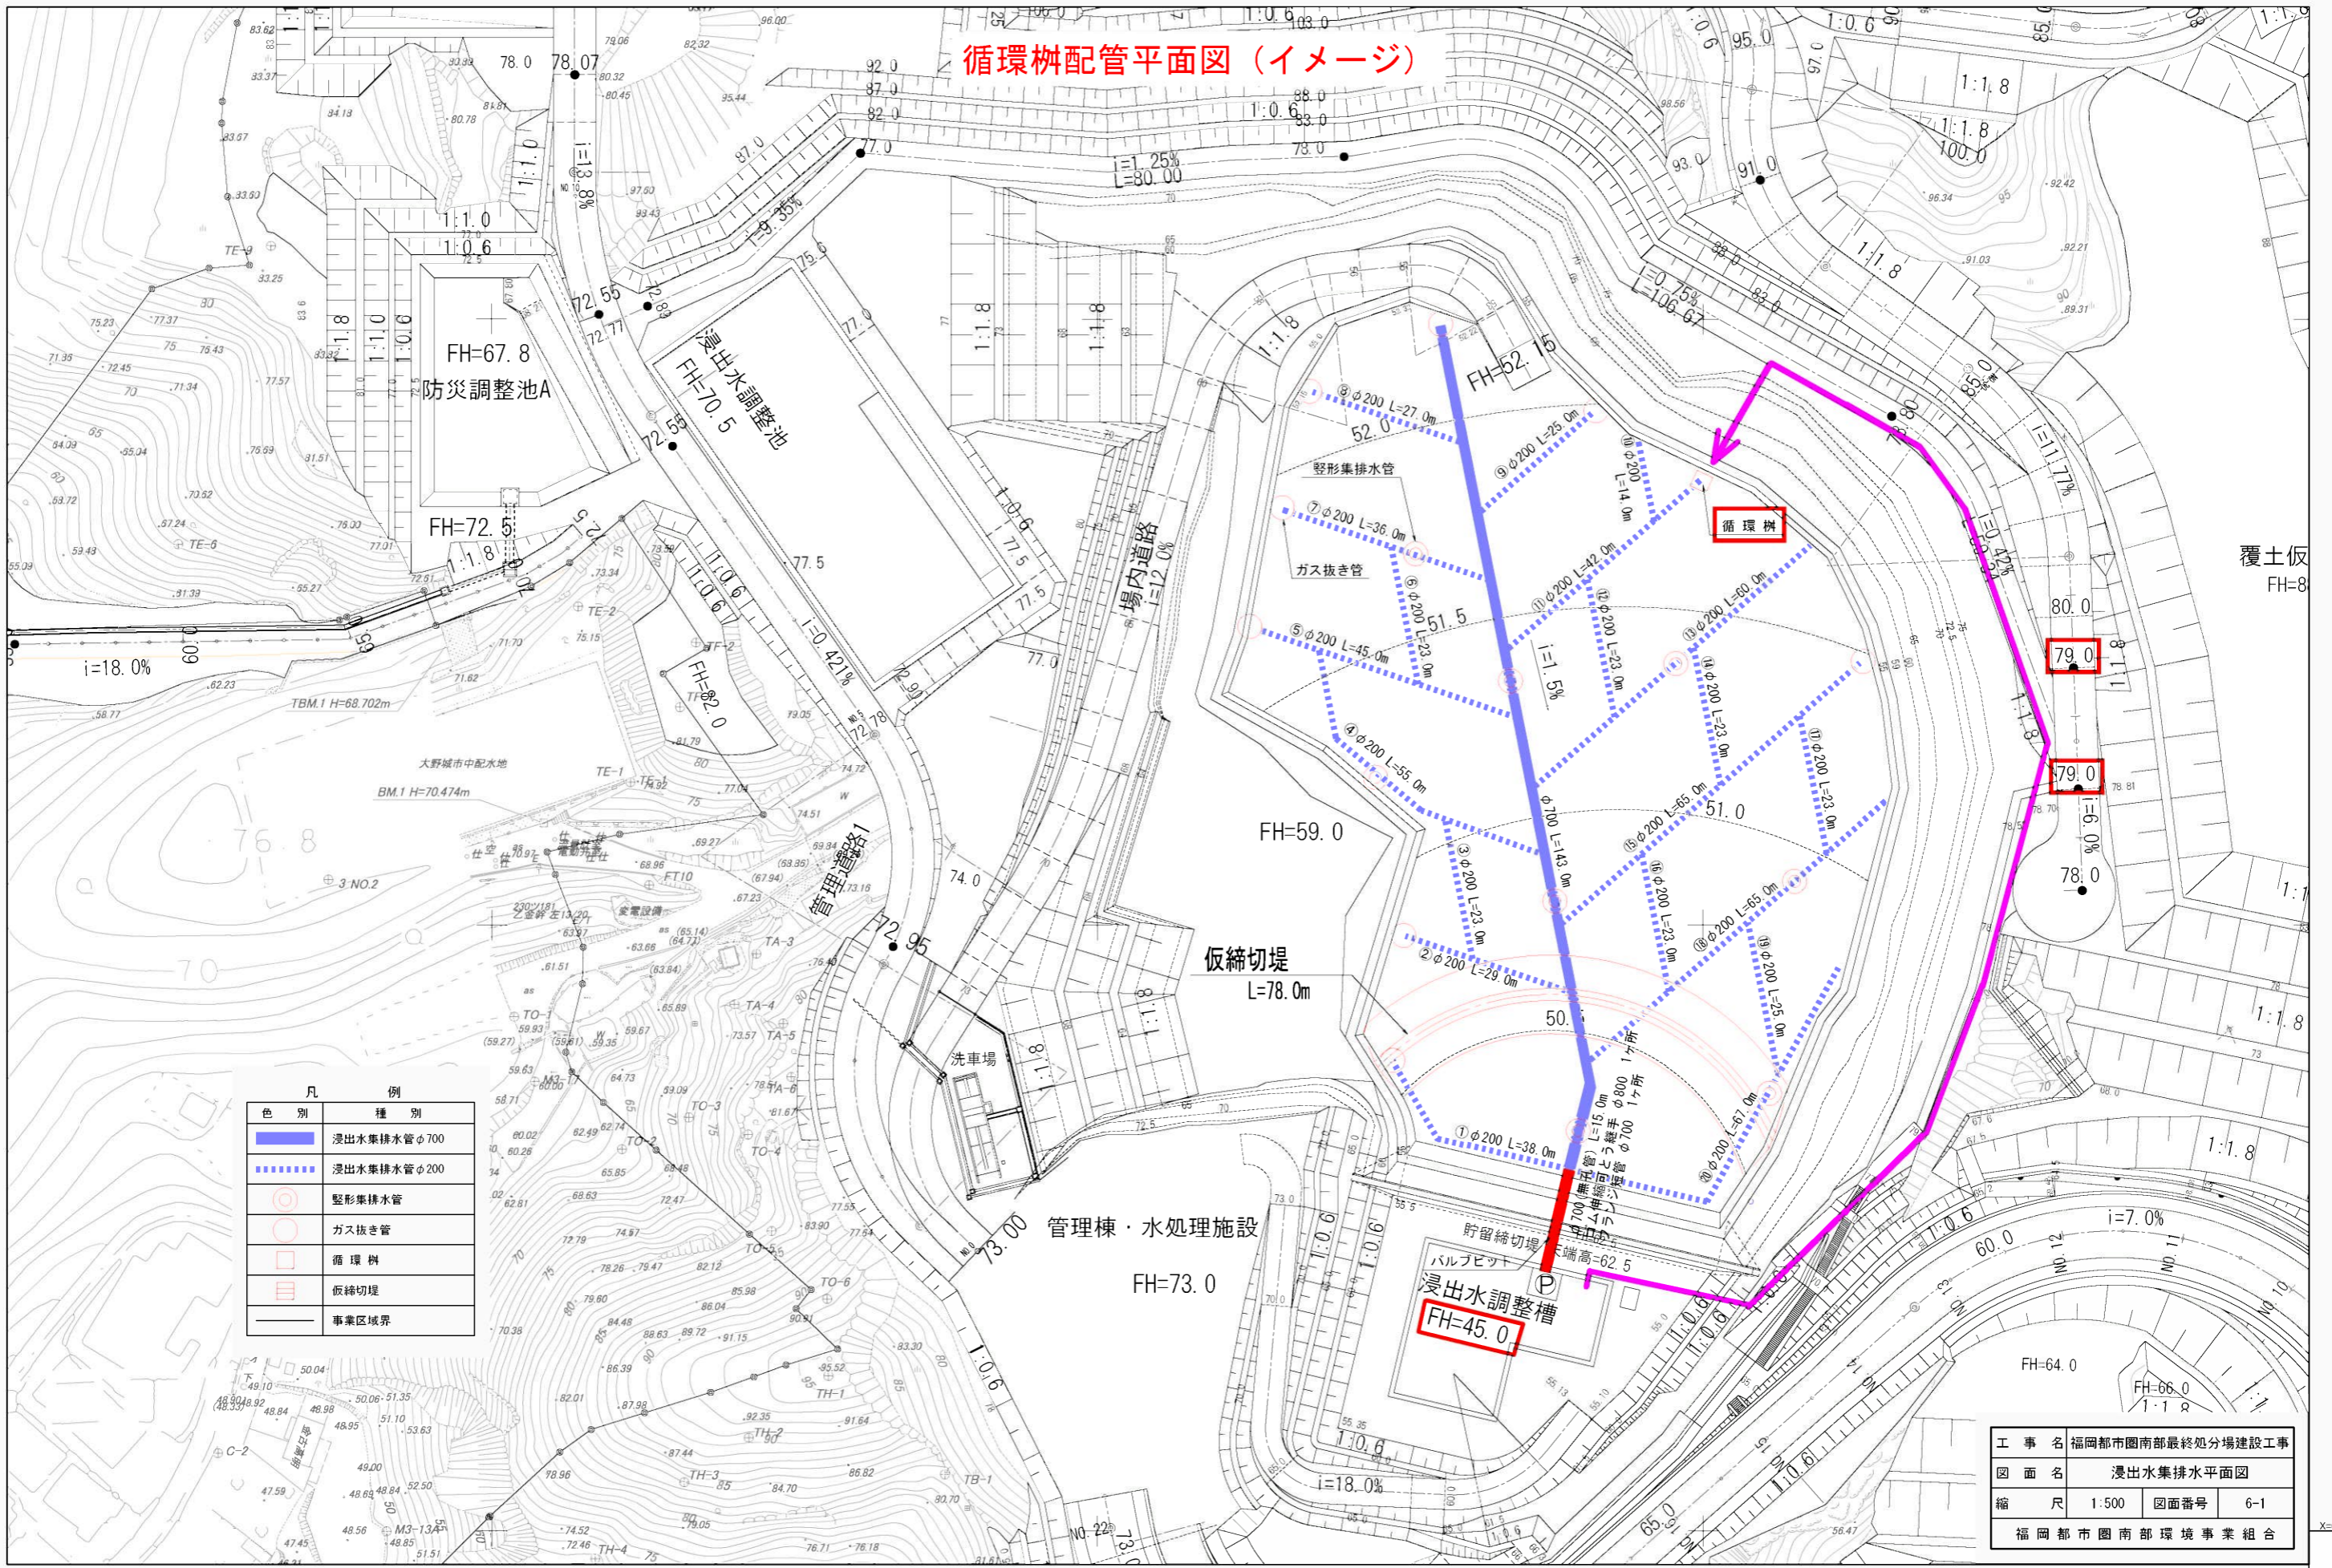

凡 例	
色 別	種 別
<span style="color: blue;">—</span>	浸出水集排水管φ700
<span style="color: blue;">- - -</span>	浸出水集排水管φ200
	整形集排水管
	ガス抜き管
	循環柵
	仮締切堤
	事業区域界

工事名	福岡都市圏南部最終処分場建設工事
図面名	浸出水集排水平面図
縮 尺	1:500 図面番号 6-1
福岡都市圏南部環境事業組合	

X=61500