

最終処分場平面図

最終処分場概要


- 敷地面積：約15.2ha
- 埋立面積：約 2.5ha
- 埋立容量：約51.6万m³
- 埋立年数：25年
- 処理対象物：焼却残渣
- 処理場形式：オープン型処分場
- 埋立構造：準好気性埋立構造

浸出水処理施設概要

- 浸出水処理施設：180m³/日
- 浸出水調整槽：5,000m³
- 浸出水調整池：11,000m³

浸出水処理施設 建築物他

- 工事対象面積：約2,000m² (図中赤枠部)
- ユーティリティ：図面参照
- 建屋：管理棟 (2階or 3階建て)
- 外構：駐車場・植栽
- 監視カメラ：図中■に設置予定

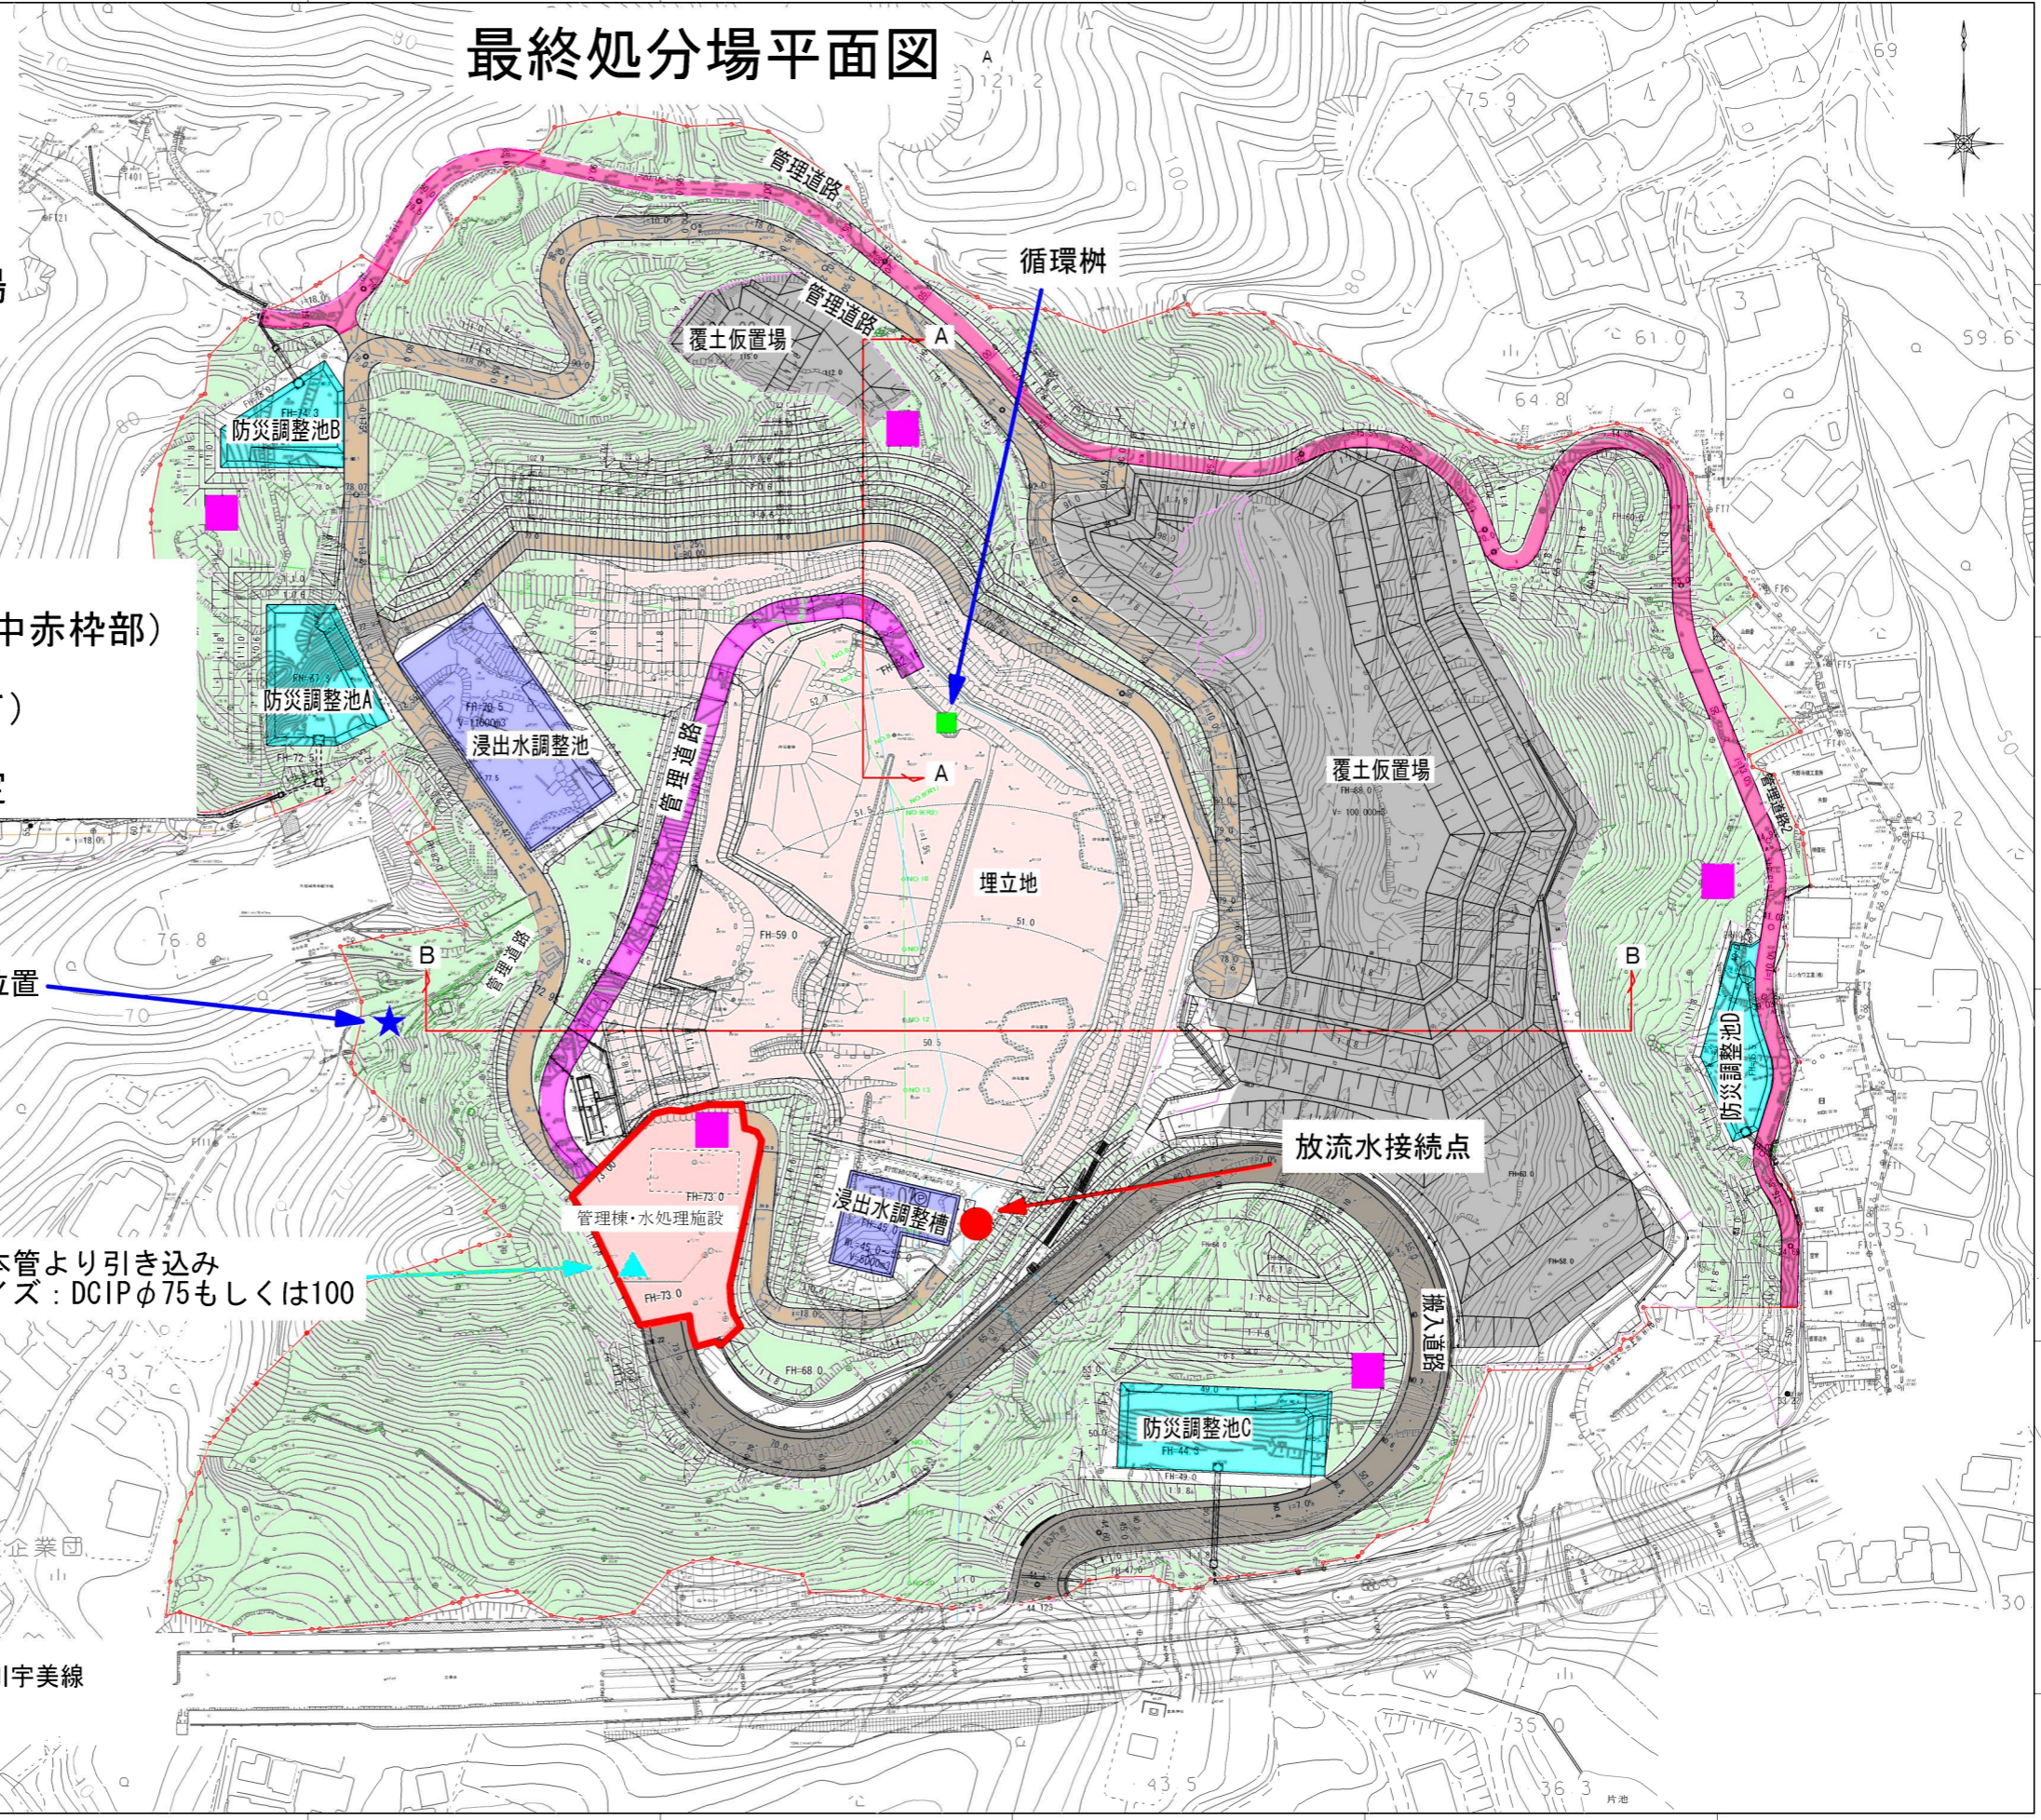

X-61800
X-61700
X-61600
X-61500
X-61400

X-61800
X-61700
X-61600
X-61500
X-61400

Y-47900
Y-47800
Y-47700
Y-47600
Y-47500
Y-47400
Y-47300