

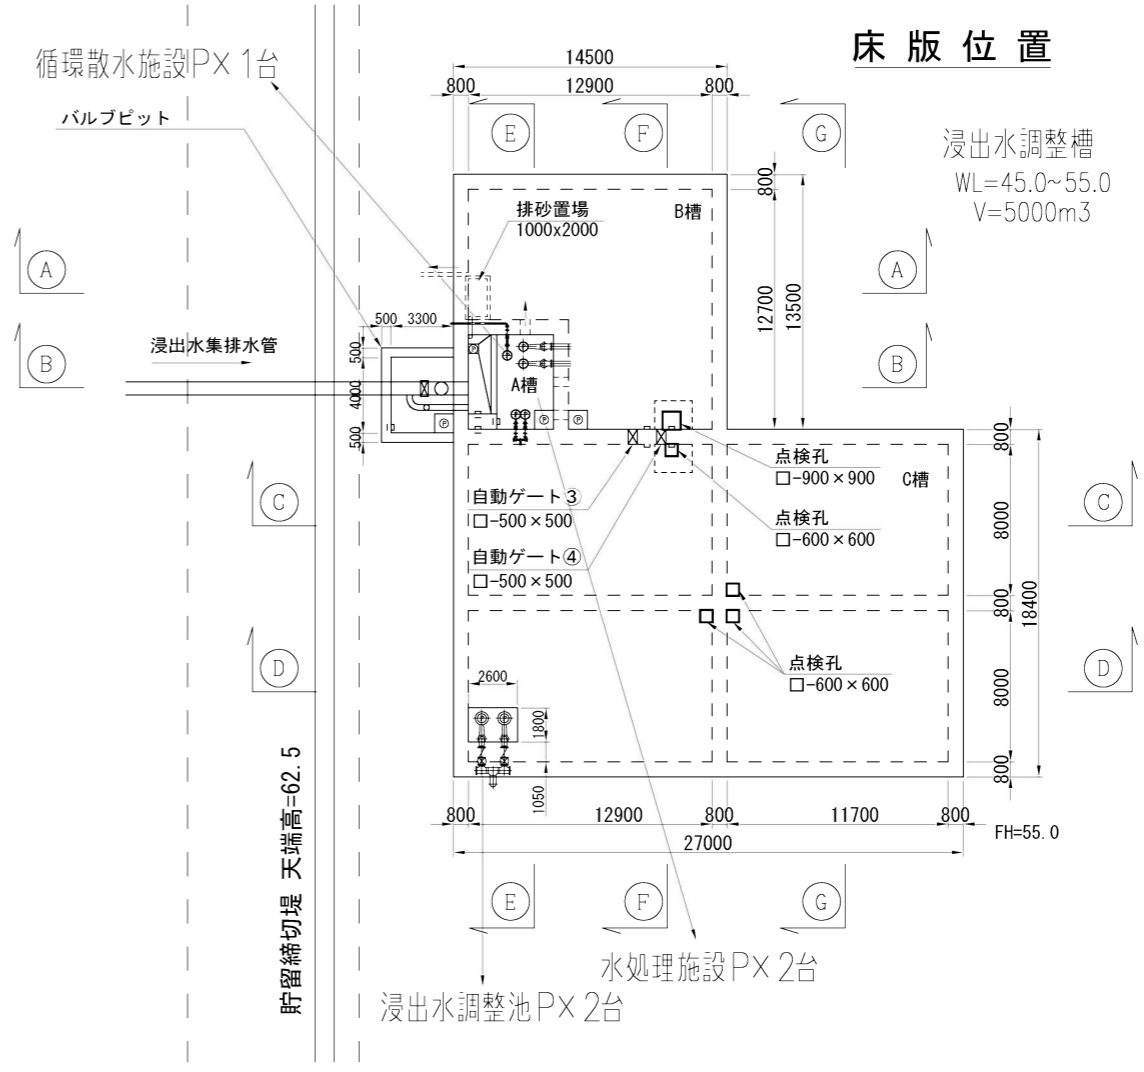
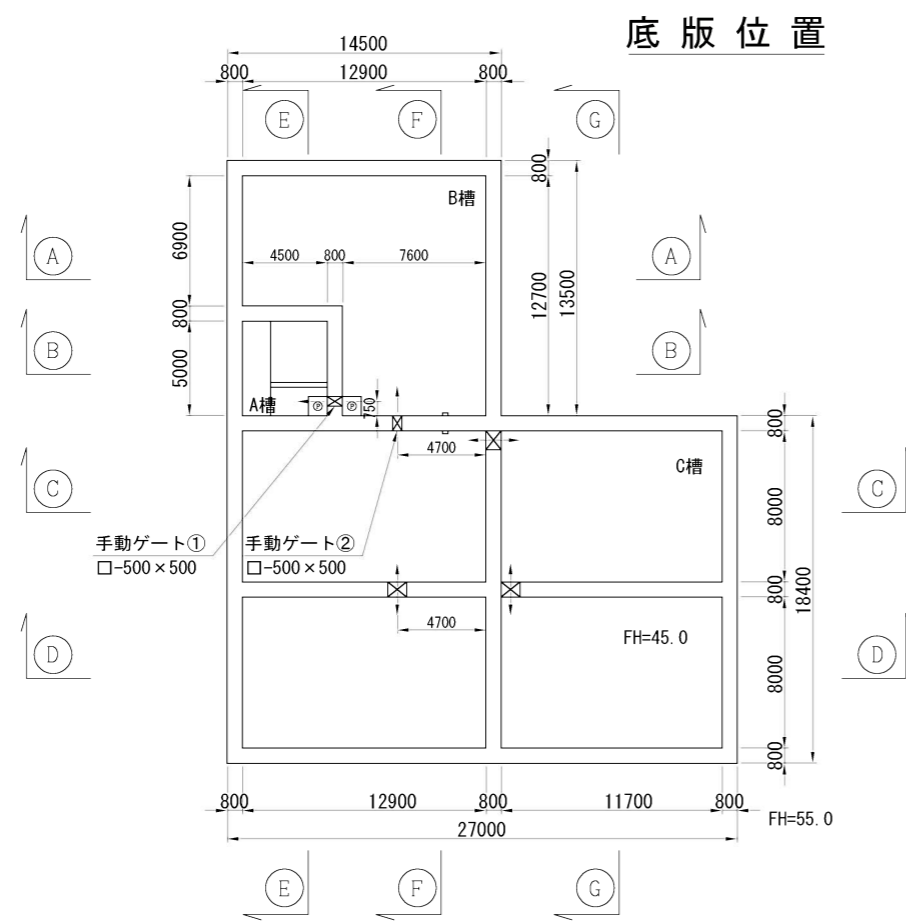


浸出水調整槽構造図 (1/3)

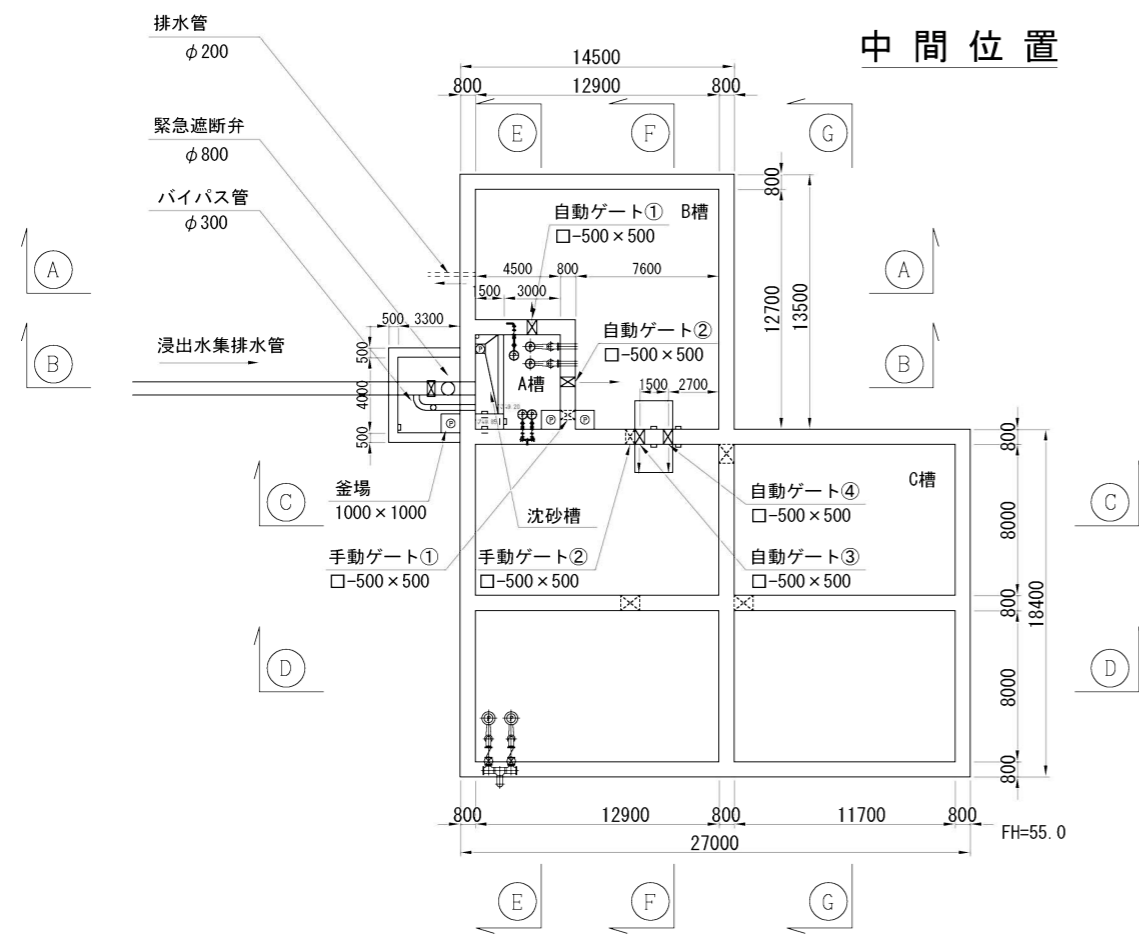

排砂置場詳細図
S=1:50

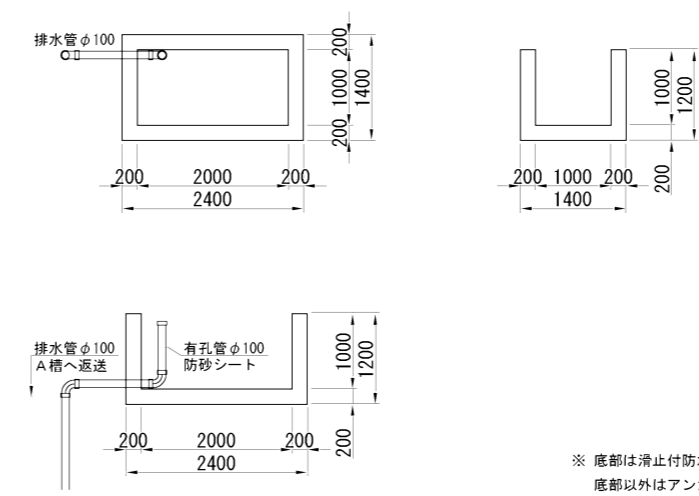

※ 底部は滑止付防水シートを張り付け、
 底部以外はアンカー付防水シートを張り付ける。
 ※ 床版上面は端部へ排水するよう勾配をつけ滑り止めを施すこと。
 ※ 底部はA槽方向に0.5%程度の勾配をつけること。

- <防水シート規格 …… 日本遮水工協会 による>
- アンカー付防水シート
 - 材質：高密度ポリエチレン (HDPE)
 - 厚さ：2.0mm以上
 - 透水係数：1×10⁻⁹ cm/sec 相当以下
 - 引張り強さ：350N/cm²以上
 - 伸び率：560%以上
 - 引裂強度：140N
 - 接合部：160N/cm以上
 - 滑止付防水シート
 - 材質：高密度ポリエチレン (HDPE)
 - 厚さ：1.5mm以上
 - 透水係数：1×10⁻⁹ cm/sec 相当以下
 - 引張り強さ：350N/cm²以上
 - 伸び率：560%以上
 - 引裂強度：140N
 - 接合部：160N/cm以上

工事名	福岡都市圏南部最終処分場建設工事		
図面名	浸出水調整槽構造図 (1/3)		
縮尺	S=1:200	図面番号	7-1
福岡都市圏南部環境事業組合			